


Филиал публично-правовой компании "Роскадастр" по Брянской области
полное наименование органа регистрации прав
Выписка из Единого государственного реестра недвижимости об объекте недвижимости

Сведения о характеристиках объекта недвижимости

На основании запроса от 06.03.2024, поступившего на рассмотрение 06.03.2024, сообщаем, что согласно записям Единого государственного реестра недвижимости:

Раздел 1 Лист 1

Здание			
вид объекта недвижимости			
Лист № 1 раздела 1	Всего листов раздела 1: 3	Всего разделов: 5	Всего листов выписки: 204
06.03.2024г. № КУВИ-001/2024-66594436			
Кадастровый номер:	32:02:0390204:2265		
Номер кадастрового квартала:	32:02:0390204		
Дата присвоения кадастрового номера:	27.02.2024		
Ранее присвоенный государственный учетный номер:	данные отсутствуют		
Адрес:	Российская Федерация, Брянская область, муниципальный район Брянский, сельское поселение Мичуринское, поселок Мичуринский, микрорайон Мегapolis-Парк, дом 22 корпус 2		
Площадь:	10465.3		
Назначение:	Многоквартирный дом		
Наименование:	"Многоквартирный жилой дом (поз.18) в микрорайоне "Мегapolis-парк" в п. Мичуринский Брянского района Брянской области"		
Количество этажей, в том числе подземных этажей:	6, в том числе подземных 1		
Материал наружных стен:	Кирпичные		
Год ввода в эксплуатацию по завершении строительства:	2024		
Год завершения строительства:	данные отсутствуют		
Кадастровая стоимость, руб.:	не определена		
Кадастровые номера иных объектов недвижимости, в пределах которых расположен объект недвижимости:	32:02:0390204:364		

полное наименование должности	 ДОКУМЕНТ ПОДПИСАН ЭЛЕКТРОННОЙ ПОДПИСЬЮ Сертификат: 00ВВ056В7401СВ38D2В3576АСDС8425108 Владелец: ФЕДЕРАЛЬНАЯ СЛУЖБА ГОСУДАРСТВЕННОЙ РЕГИСТРАЦИИ, КАДАСТРА И КАРТОГРАФИИ Действителен: с 27.06.2023 по 19.09.2024	инициалы, фамилия
-------------------------------	---	-------------------

Здание			
вид объекта недвижимости			
Лист № 2 раздела 1	Всего листов раздела 1: 3	Всего разделов: 5	Всего листов выписки: 204

06.03.2024г. № КУВИ-001/2024-66594436

Кадастровый номер: 32:02:0390204:2265

Кадастровые номера помещений, машино-мест, расположенных в здании или сооружении:	32:02:0390204:2364, 32:02:0390204:2375, 32:02:0390204:2386, 32:02:0390204:2397, 32:02:0390204:2408, 32:02:0390204:2419, 32:02:0390204:2430, 32:02:0390204:2441, 32:02:0390204:2266, 32:02:0390204:2277, 32:02:0390204:2288, 32:02:0390204:2299, 32:02:0390204:2310, 32:02:0390204:2321, 32:02:0390204:2332, 32:02:0390204:2343, 32:02:0390204:2354, 32:02:0390204:2363, 32:02:0390204:2365, 32:02:0390204:2366, 32:02:0390204:2367, 32:02:0390204:2368, 32:02:0390204:2369, 32:02:0390204:2370, 32:02:0390204:2371, 32:02:0390204:2372, 32:02:0390204:2373, 32:02:0390204:2374, 32:02:0390204:2376, 32:02:0390204:2377, 32:02:0390204:2378, 32:02:0390204:2379, 32:02:0390204:2380, 32:02:0390204:2381, 32:02:0390204:2382, 32:02:0390204:2383, 32:02:0390204:2384, 32:02:0390204:2385, 32:02:0390204:2387, 32:02:0390204:2388, 32:02:0390204:2389, 32:02:0390204:2390, 32:02:0390204:2391, 32:02:0390204:2392, 32:02:0390204:2393, 32:02:0390204:2394, 32:02:0390204:2395, 32:02:0390204:2396, 32:02:0390204:2398, 32:02:0390204:2399, 32:02:0390204:2400, 32:02:0390204:2401, 32:02:0390204:2402, 32:02:0390204:2403, 32:02:0390204:2404, 32:02:0390204:2405, 32:02:0390204:2406, 32:02:0390204:2407, 32:02:0390204:2409, 32:02:0390204:2410, 32:02:0390204:2411, 32:02:0390204:2412, 32:02:0390204:2413, 32:02:0390204:2414, 32:02:0390204:2415, 32:02:0390204:2416, 32:02:0390204:2417, 32:02:0390204:2418, 32:02:0390204:2420, 32:02:0390204:2421, 32:02:0390204:2422, 32:02:0390204:2423, 32:02:0390204:2424, 32:02:0390204:2425, 32:02:0390204:2426, 32:02:0390204:2427, 32:02:0390204:2428, 32:02:0390204:2429, 32:02:0390204:2431, 32:02:0390204:2432, 32:02:0390204:2433, 32:02:0390204:2434, 32:02:0390204:2435, 32:02:0390204:2436, 32:02:0390204:2437, 32:02:0390204:2438, 32:02:0390204:2439, 32:02:0390204:2440, 32:02:0390204:2442, 32:02:0390204:2443
	32:02:0390204:2444, 32:02:0390204:2445, 32:02:0390204:2446, 32:02:0390204:2447, 32:02:0390204:2448, 32:02:0390204:2449, 32:02:0390204:2450, 32:02:0390204:2451, 32:02:0390204:2267, 32:02:0390204:2268, 32:02:0390204:2269, 32:02:0390204:2270, 32:02:0390204:2271, 32:02:0390204:2272, 32:02:0390204:2273, 32:02:0390204:2274, 32:02:0390204:2275, 32:02:0390204:2276, 32:02:0390204:2278, 32:02:0390204:2279, 32:02:0390204:2280, 32:02:0390204:2281, 32:02:0390204:2282, 32:02:0390204:2283, 32:02:0390204:2284, 32:02:0390204:2285, 32:02:0390204:2286, 32:02:0390204:2287, 32:02:0390204:2289, 32:02:0390204:2290, 32:02:0390204:2291, 32:02:0390204:2292, 32:02:0390204:2293, 32:02:0390204:2294, 32:02:0390204:2295, 32:02:0390204:2296, 32:02:0390204:2297, 32:02:0390204:2298, 32:02:0390204:2300, 32:02:0390204:2301, 32:02:0390204:2302, 32:02:0390204:2303, 32:02:0390204:2304, 32:02:0390204:2305, 32:02:0390204:2306, 32:02:0390204:2307, 32:02:0390204:2308, 32:02:0390204:2309, 32:02:0390204:2311, 32:02:0390204:2312, 32:02:0390204:2313, 32:02:0390204:2314, 32:02:0390204:2315, 32:02:0390204:2316, 32:02:0390204:2317, 32:02:0390204:2318, 32:02:0390204:2319, 32:02:0390204:2320, 32:02:0390204:2322, 32:02:0390204:2323, 32:02:0390204:2324, 32:02:0390204:2325, 32:02:0390204:2326, 32:02:0390204:2327, 32:02:0390204:2328, 32:02:0390204:2329, 32:02:0390204:2330, 32:02:0390204:2331, 32:02:0390204:2333, 32:02:0390204:2334, 32:02:0390204:2335, 32:02:0390204:2336, 32:02:0390204:2337, 32:02:0390204:2338, 32:02:0390204:2339, 32:02:0390204:2340, 32:02:0390204:2341, 32:02:0390204:2342, 32:02:0390204:2344, 32:02:0390204:2345, 32:02:0390204:2346, 32:02:0390204:2347, 32:02:0390204:2348, 32:02:0390204:2349, 32:02:0390204:2350, 32:02:0390204:2351, 32:02:0390204:2352, 32:02:0390204:2353, 32:02:0390204:2355, 32:02:0390204:2356



ДОКУМЕНТ ПОДПИСАН
ЭЛЕКТРОННОЙ ПОДПИСЬЮ

Сертификат: 00ВВ056В7401СВ38D2В3576АСDС8425108

Владелец: ФЕДЕРАЛЬНАЯ СЛУЖБА ГОСУДАРСТВЕННОЙ

РЕГИСТРАЦИИ, КАДАСТРА И КАРТОГРАФИИ

Действителен: с 27.06.2023 по 19.09.2024

ПОЛНОЕ НАИМЕНОВАНИЕ ДОЛЖНОСТИ

инициалы, фамилия


Здание			
вид объекта недвижимости			
Лист № 3 раздела 1	Всего листов раздела 1: 3	Всего разделов: 5	Всего листов выписки: 204
06.03.2024г. № КУВИ-001/2024-66594436			
Кадастровый номер:	32:02:0390204:2265		
	32:02:0390204:2357, 32:02:0390204:2358, 32:02:0390204:2359, 32:02:0390204:2360, 32:02:0390204:2361, 32:02:0390204:2362		
Кадастровые номера объектов недвижимости, из которых образован объект недвижимости:	данные отсутствуют		
Кадастровые номера образованных объектов недвижимости:	данные отсутствуют		
Сведения о включении объекта недвижимости в состав предприятия как имущественного комплекса:	данные отсутствуют		
Сведения о включении объекта недвижимости в состав единого недвижимого комплекса:	данные отсутствуют		
Виды разрешенного использования:	данные отсутствуют		
Сведения о включении объекта недвижимости в реестр объектов культурного наследия:	данные отсутствуют		
Сведения о кадастровом инженере:	Тупикина Юлия Владимировна, № 2184, в Ассоциация Саморегулируемой организации «Объединение профессионалов кадастровой деятельности»., СНИЛС 07542581171, договор на выполнение кадастровых работ от 20.09.2023 № 619, дата завершения кадастровых работ: 15.02.2024		
Статус записи об объекте недвижимости:	Сведения об объекте недвижимости имеют статус "актуальные"		
Особые отметки:	Сведения, необходимые для заполнения разделов: 2 - Сведения о зарегистрированных правах; 6 - Сведения о частях объекта недвижимости, отсутствуют.		
Получатель выписки:	Локтюшин Владимир Юрьевич		

полное наименование должности		ДОКУМЕНТ ПОДПИСАН	инициалы, фамилия
		ЭЛЕКТРОННОЙ ПОДПИСЬЮ	
	Сертификат: 00ВВ056В7401СВ38D2В3576АСDС8425108		
	Владелец: ФЕДЕРАЛЬНАЯ СЛУЖБА ГОСУДАРСТВЕННОЙ		
	РЕГИСТРАЦИИ, КАДАСТРА И КАРТОГРАФИИ		
	Действителен: с 27.06.2023 по 19.09.2024		

Выписка из Единого государственного реестра недвижимости об объекте недвижимости
 Описание местоположения объекта недвижимости

Здание			
вид объекта недвижимости			
Лист № 1 раздела 5	Всего листов раздела 5: 1	Всего разделов: 5	Всего листов выписки: 204
06.03.2024г. № КУВИ-001/2024-66594436			
Кадастровый номер:		32:02:0390204:2265	

Схема расположения объекта недвижимости (части объекта недвижимости) на земельном участке(ах)

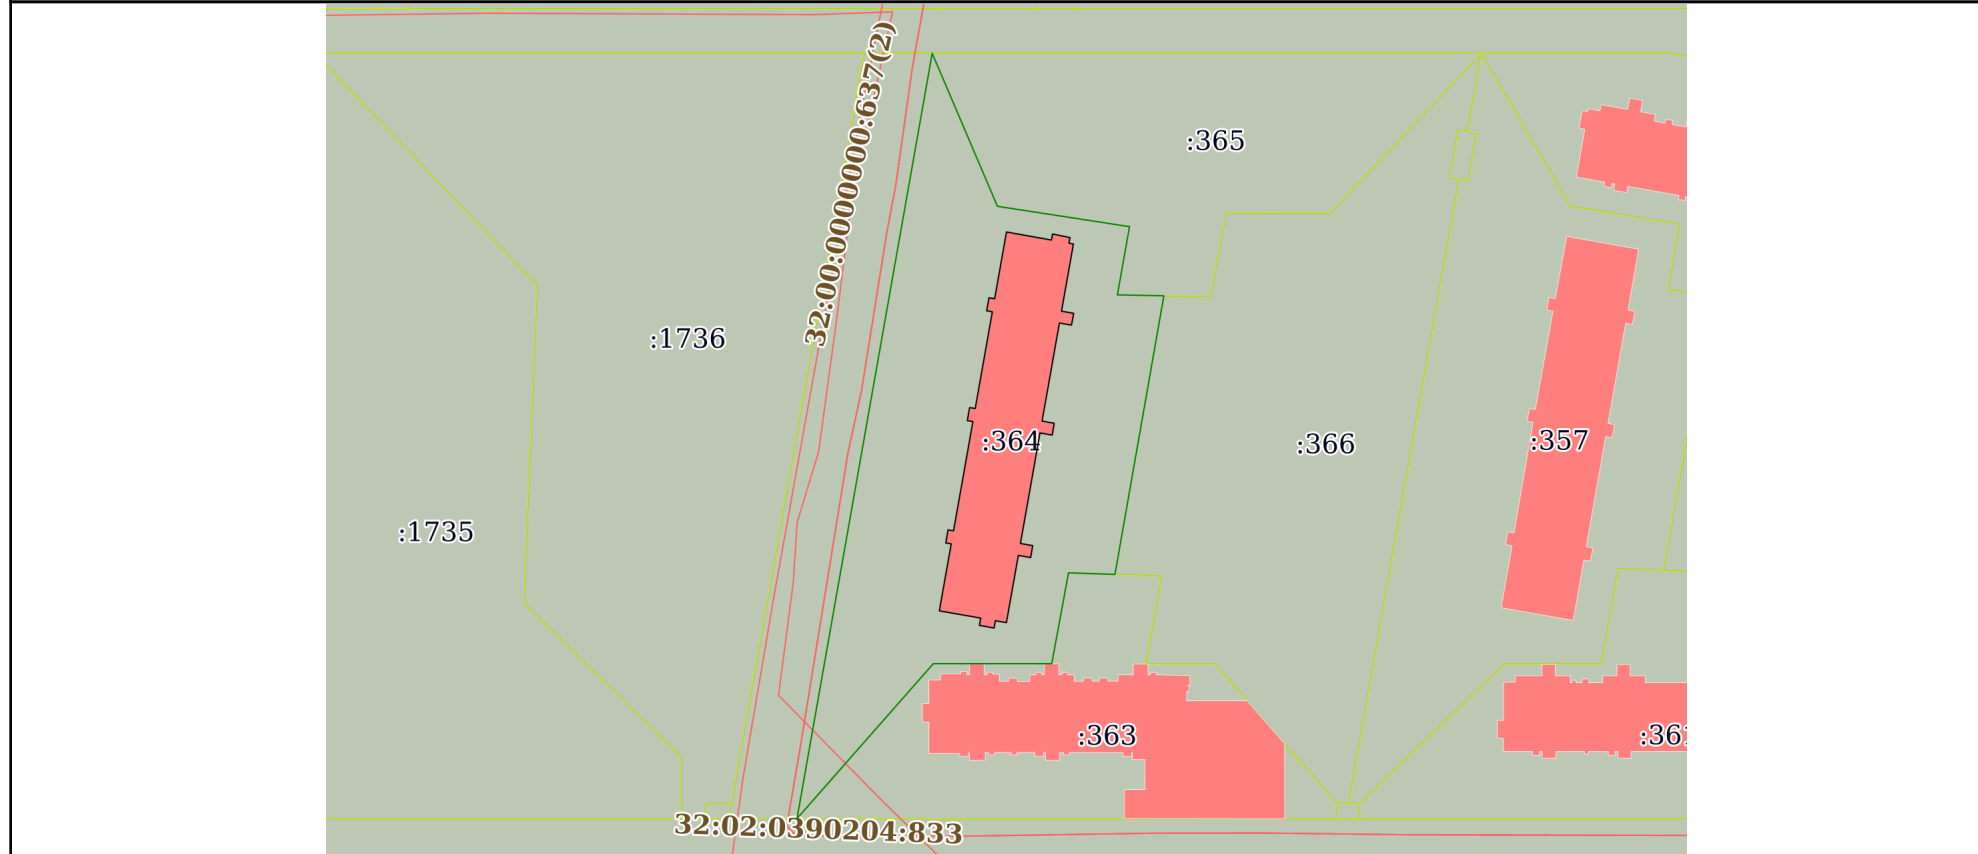

Масштаб 1:2000 Условные обозначения:

полное наименование должности	 ДОКУМЕНТ ПОДПИСАН ЭЛЕКТРОННОЙ ПОДПИСЬЮ	инициалы, фамилия
	Сертификат: 00ВВ056В7401СВ38D2В3576АСDС8425108 Владелец: ФЕДЕРАЛЬНАЯ СЛУЖБА ГОСУДАРСТВЕННОЙ РЕГИСТРАЦИИ, КАДАСТРА И КАРТОГРАФИИ Действителен: с 27.06.2023 по 19.09.2024	

Выписка из Единого государственного реестра недвижимости об объекте недвижимости
Описание местоположения объекта недвижимости

Здание			
вид объекта недвижимости			
Лист № 1 раздела 5.1	Всего листов раздела 5.1: 4	Всего разделов: 5	Всего листов выписки: 204
06.03.2024г. № КУВИ-001/2024-66594436			
Кадастровый номер:		32:02:0390204:2265	

1. Сведения о координатах характерных точек контура объекта недвижимости						
Система координат МСК-32, зона 2						
Номер точки	Координаты, м		Радиус, м	Средняя квадратическая погрешность определения координат характерных точек контура, м	Глубина, высота, м	
	X	Y			H1	H2
1	2	3	4	5	6	7
1	493296.62	2170615.99	-	0.1	данные отсутствуют	данные отсутствуют
2	493294.46	2170628.06	-	0.1	данные отсутствуют	данные отсутствуют
3	493296.08	2170628.35	-	0.1	данные отсутствуют	данные отсутствуют
4	493295.12	2170633.02	-	0.1	данные отсутствуют	данные отсутствуют
5	493293.62	2170632.75	-	0.1	данные отсутствуют	данные отсутствуют
6	493293.41	2170633.94	-	0.1	данные отсутствуют	данные отсутствуют
7	493275.41	2170630.75	-	0.1	данные отсутствуют	данные отсутствуют
8	493274.83	2170634.01	-	0.1	данные отсутствуют	данные отсутствуют
9	493271.67	2170633.42	-	0.1	данные отсутствуют	данные отсутствуют
10	493272.24	2170630.19	-	0.1	данные отсутствуют	данные отсутствуют
11	493245.97	2170625.54	-	0.1	данные отсутствуют	данные отсутствуют
12	493245.39	2170628.8	-	0.1	данные отсутствуют	данные отсутствуют

 <p>ДОКУМЕНТ ПОДПИСАН ЭЛЕКТРОННОЙ ПОДПИСЬЮ</p> <p>Сертификат: 00BV056B7401CB38D2B3576ACDC8425108 Владелец: ФЕДЕРАЛЬНАЯ СЛУЖБА ГОСУДАРСТВЕННОЙ РЕГИСТРАЦИИ, КАДАСТРА И КАРТОГРАФИИ Действителен: с 27.06.2023 по 19.09.2024</p>	полное наименование должности	инициалы, фамилия
	полное наименование должности	инициалы, фамилия

Здание			
вид объекта недвижимости			
Лист № 2 раздела 5.1	Всего листов раздела 5.1: 4	Всего разделов: 5	Всего листов выписки: 204

06.03.2024г. № КУВИ-001/2024-66594436

Кадастровый номер: 32:02:0390204:2265

13	493242.21	2170628.26	-	0.1	данные отсутствуют	данные отсутствуют
14	493242.79	2170624.98	-	0.1	данные отсутствуют	данные отсутствуют
15	493213.19	2170619.74	-	0.1	данные отсутствуют	данные отсутствуют
16	493212.61	2170623.02	-	0.1	данные отсутствуют	данные отсутствуют
17	493209.41	2170622.48	-	0.1	данные отсутствуют	данные отсутствуют
18	493209.99	2170619.17	-	0.1	данные отсутствуют	данные отсутствуют
19	493191.98	2170615.98	-	0.1	данные отсутствуют	данные отсутствуют
20	493192.5	2170613.03	-	0.1	данные отсутствуют	данные отсутствуют
21	493190.54	2170612.67	-	0.1	данные отсутствуют	данные отсутствуют
22	493191.24	2170608.74	-	0.1	данные отсутствуют	данные отсутствуют
23	493193.2	2170609.08	-	0.1	данные отсутствуют	данные отсутствуют
24	493195.14	2170597.99	-	0.1	данные отсутствуют	данные отсутствуют
25	493213.07	2170601.18	-	0.1	данные отсутствуют	данные отсутствуют
26	493213.33	2170599.72	-	0.1	данные отсутствуют	данные отсутствуют
27	493216.83	2170600.33	-	0.1	данные отсутствуют	данные отсутствуют
28	493216.57	2170601.8	-	0.1	данные отсутствуют	данные отсутствуют
29	493245.83	2170606.99	-	0.1	данные отсутствуют	данные отсутствуют



ДОКУМЕНТ ПОДПИСАН
ЭЛЕКТРОННОЙ ПОДПИСЬЮ

Сертификат: 00ВВ056В7401СВ38D2В3576АСDC8425108

Владелец: ФЕДЕРАЛЬНАЯ СЛУЖБА ГОСУДАРСТВЕННОЙ

РЕГИСТРАЦИИ, КАДАСТРА И КАРТОГРАФИИ

Действителен: с 27.06.2023 по 19.09.2024

полное наименование должности

инициалы, фамилия

Здание						
вид объекта недвижимости						
Лист № 3 раздела 5.1		Всего листов раздела 5.1: 4		Всего разделов: 5		Всего листов выписки: 204
06.03.2024г. № КУВИ-001/2024-66594436						
Кадастровый номер:				32:02:0390204:2265		
30	493246.09	2170605.49	-	0.1	данные отсутствуют	данные отсутствуют
31	493249.59	2170606.11	-	0.1	данные отсутствуют	данные отсутствуют
32	493249.33	2170607.61	-	0.1	данные отсутствуют	данные отсутствуют
33	493275.23	2170612.2	-	0.1	данные отсутствуют	данные отсутствуют
34	493275.5	2170610.68	-	0.1	данные отсутствуют	данные отсутствуют
35	493279	2170611.3	-	0.1	данные отсутствуют	данные отсутствуют
36	493278.73	2170612.82	-	0.1	данные отсутствуют	данные отсутствуют
1	493296.62	2170615.99	-	0.1	данные отсутствуют	данные отсутствуют
2. Сведения о предельных высоте и глубине конструктивных элементов объекта недвижимости						
Предельная глубина конструктивных элементов объекта недвижимости, м				данные отсутствуют		
Предельная высота конструктивных элементов объекта недвижимости, м				данные отсутствуют		



ДОКУМЕНТ ПОДПИСАН
ЭЛЕКТРОННОЙ ПОДПИСЬЮ

Сертификат: 00ВВ056В7401СВ38D2В3576АСDС8425108

Владелец: ФЕДЕРАЛЬНАЯ СЛУЖБА ГОСУДАРСТВЕННОЙ
РЕГИСТРАЦИИ, КАДАСТРА И КАРТОГРАФИИ
Действителен: с 27.06.2023 по 19.09.2024

полное наименование должности

инициалы, фамилия

Здание			
вид объекта недвижимости			
Лист № 4 раздела 5.1	Всего листов раздела 5.1: 4	Всего разделов: 5	Всего листов выписки: 204

06.03.2024г. № КУВИ-001/2024-66594436

Кадастровый номер: 32:02:0390204:2265

3. Сведения о характерных точках пересечения контура объекта недвижимости с контуром (контурами) иных зданий, сооружений, объектов незавершенного строительства

Система координат 32.2

Номера характерных точек контура	Координаты, м		Средняя квадратическая погрешность определения координат характерных точек контура, м	Глубина, высота, м		Кадастровые номера иных объектов недвижимости, с контурами которых пересекается контур данного объекта недвижимости
	X	Y		H1	H2	
1	2	3	4	5	6	7
данные отсутствуют	данные отсутствуют	данные отсутствуют	данные отсутствуют	данные отсутствуют	данные отсутствуют	данные отсутствуют



ДОКУМЕНТ ПОДПИСАН
ЭЛЕКТРОННОЙ ПОДПИСЬЮ

Сертификат: 00ВВ056В7401СВ38D2В3576АСDС8425108

Владелец: ФЕДЕРАЛЬНАЯ СЛУЖБА ГОСУДАРСТВЕННОЙ

РЕГИСТРАЦИИ, КАДАСТРА И КАРТОГРАФИИ

Действителен: с 27.06.2023 по 19.09.2024

полное наименование должности

инициалы, фамилия

Выписка из Единого государственного реестра недвижимости об объекте недвижимости
Перечень помещений, машино-мест, расположенных в здании, сооружении

Здание			
вид объекта недвижимости			
Лист № 1 раздела 7	Всего листов раздела 7: 10	Всего разделов: 5	Всего листов выписки: 204
06.03.2024г. № КУВИ-001/2024-66594436			
Кадастровый номер:		32:02:0390204:2265	

№ п/п	Кадастровый номер помещения, машино-места	Номер этажа (этажей)	Обозначение (номер) помещения, машино-места на поэтажном плане	Назначение помещения	Вид разрешенного использования	Площадь, м2
1	32:02:0390204:2364	1	1	Жилое квартира	данные отсутствуют	64.1
2	32:02:0390204:2375	1	2	Жилое квартира	данные отсутствуют	56.9
3	32:02:0390204:2386	1	3	Жилое квартира	данные отсутствуют	60.2
4	32:02:0390204:2397	1	4	Жилое квартира	данные отсутствуют	64.7
5	32:02:0390204:2408	1	5	Жилое квартира	данные отсутствуют	42.9
6	32:02:0390204:2419	1	6	Жилое квартира	данные отсутствуют	79.3
7	32:02:0390204:2430	1	7	Жилое квартира	данные отсутствуют	64
8	32:02:0390204:2441	2	8	Жилое квартира	данные отсутствуют	64.6
9	32:02:0390204:2266	2	9	Жилое квартира	данные отсутствуют	56.9
10	32:02:0390204:2277	2	10	Жилое квартира	данные отсутствуют	60.5
11	32:02:0390204:2288	2	11	Жилое квартира	данные отсутствуют	42.6
12	32:02:0390204:2299	2	12	Жилое квартира	данные отсутствуют	42.4
13	32:02:0390204:2310	2	13	Жилое квартира	данные отсутствуют	42.9
14	32:02:0390204:2321	2	14	Жилое квартира	данные отсутствуют	79.3



ДОКУМЕНТ ПОДПИСАН
ЭЛЕКТРОННОЙ ПОДПИСЬЮ

Сертификат: 00BV056B7401CB38D2B3576ACDC8425108

Владелец: ФЕДЕРАЛЬНАЯ СЛУЖБА ГОСУДАРСТВЕННОЙ
РЕГИСТРАЦИИ, КАДАСТРА И КАРТОГРАФИИ
Действителен: с 27.06.2023 по 19.09.2024

полное наименование должности

инициалы, фамилия

Здание			
вид объекта недвижимости			
Лист № 2 раздела 7	Всего листов раздела 7: 10	Всего разделов: 5	Всего листов выписки: 204

06.03.2024г. № КУВИ-001/2024-66594436

Кадастровый номер: 32:02:0390204:2265

15	32:02:0390204:2332	2	15	Жилое квартира	данные отсутствуют	64.5
16	32:02:0390204:2343	3	16	Жилое квартира	данные отсутствуют	64.3
17	32:02:0390204:2354	3	17	Жилое квартира	данные отсутствуют	57
18	32:02:0390204:2363	3	18	Жилое квартира	данные отсутствуют	60.2
19	32:02:0390204:2365	3	19	Жилое квартира	данные отсутствуют	42.8
20	32:02:0390204:2366	3	20	Жилое квартира	данные отсутствуют	42.8
21	32:02:0390204:2367	3	21	Жилое квартира	данные отсутствуют	42.9
22	32:02:0390204:2368	3	22	Жилое квартира	данные отсутствуют	79.2
23	32:02:0390204:2369	3	23	Жилое квартира	данные отсутствуют	64.2
24	32:02:0390204:2370	4	24	Жилое квартира	данные отсутствуют	64.7
25	32:02:0390204:2371	4	25	Жилое квартира	данные отсутствуют	57.5
26	32:02:0390204:2372	4	26	Жилое квартира	данные отсутствуют	60.5
27	32:02:0390204:2373	4	27	Жилое квартира	данные отсутствуют	42.9
28	32:02:0390204:2374	4	28	Жилое квартира	данные отсутствуют	43.1
29	32:02:0390204:2376	4	29	Жилое квартира	данные отсутствуют	42.8
30	32:02:0390204:2377	4	30	Жилое квартира	данные отсутствуют	79.5
31	32:02:0390204:2378	4	31	Жилое квартира	данные отсутствуют	64.4



ДОКУМЕНТ ПОДПИСАН
ЭЛЕКТРОННОЙ ПОДПИСЬЮ

Сертификат: 00BV056B7401CB38D2B3576ACDC8425108

Владелец: ФЕДЕРАЛЬНАЯ СЛУЖБА ГОСУДАРСТВЕННОЙ

РЕГИСТРАЦИИ, КАДАСТРА И КАРТОГРАФИИ

Действителен: с 27.06.2023 по 19.09.2024

полное наименование должности

инициалы, фамилия

Здание			
вид объекта недвижимости			
Лист № 3 раздела 7	Всего листов раздела 7: 10	Всего разделов: 5	Всего листов выписки: 204

06.03.2024г. № КУВИ-001/2024-66594436

Кадастровый номер: 32:02:0390204:2265

32	32:02:0390204:2379	5	32	Жилое квартира	данные отсутствуют	64.3
33	32:02:0390204:2380	5	33	Жилое квартира	данные отсутствуют	57.6
34	32:02:0390204:2381	5	34	Жилое квартира	данные отсутствуют	60.2
35	32:02:0390204:2382	5	35	Жилое квартира	данные отсутствуют	43.1
36	32:02:0390204:2383	5	36	Жилое квартира	данные отсутствуют	43.1
37	32:02:0390204:2384	5	37	Жилое квартира	данные отсутствуют	43
38	32:02:0390204:2385	5	38	Жилое квартира	данные отсутствуют	78.9
39	32:02:0390204:2387	5	39	Жилое квартира	данные отсутствуют	64.3
40	32:02:0390204:2388	1	40	Жилое квартира	данные отсутствуют	63.8
41	32:02:0390204:2389	1	41	Жилое квартира	данные отсутствуют	78.5
42	32:02:0390204:2390	1	42	Жилое квартира	данные отсутствуют	42.5
43	32:02:0390204:2391	1	43	Жилое квартира	данные отсутствуют	41.3
44	32:02:0390204:2392	1	44	Жилое квартира	данные отсутствуют	44.3
45	32:02:0390204:2393	1	45	Жилое квартира	данные отсутствуют	78.4
46	32:02:0390204:2394	1	46	Жилое квартира	данные отсутствуют	63.7
47	32:02:0390204:2395	2	47	Жилое квартира	данные отсутствуют	63.9
48	32:02:0390204:2396	2	48	Жилое квартира	данные отсутствуют	78.5



ДОКУМЕНТ ПОДПИСАН
ЭЛЕКТРОННОЙ ПОДПИСЬЮ

Сертификат: 00BV056B7401CB38D2B3576ACDC8425108

Владелец: ФЕДЕРАЛЬНАЯ СЛУЖБА ГОСУДАРСТВЕННОЙ

РЕГИСТРАЦИИ, КАДАСТРА И КАРТОГРАФИИ

Действителен: с 27.06.2023 по 19.09.2024

полное наименование должности

инициалы, фамилия

Здание						
вид объекта недвижимости						
Лист № 4 раздела 7		Всего листов раздела 7: 10		Всего разделов: 5		Всего листов выписки: 204
06.03.2024г. № КУВИ-001/2024-66594436						
Кадастровый номер:				32:02:0390204:2265		
49	32:02:0390204:2398	2	49	Жилое квартира	данные отсутствуют	42.7
50	32:02:0390204:2399	2	50	Жилое квартира	данные отсутствуют	41.3
51	32:02:0390204:2400	2	51	Жилое квартира	данные отсутствуют	63.9
52	32:02:0390204:2401	2	52	Жилое квартира	данные отсутствуют	78.6
53	32:02:0390204:2402	2	53	Жилое квартира	данные отсутствуют	63.9
54	32:02:0390204:2403	3	54	Жилое квартира	данные отсутствуют	64.2
55	32:02:0390204:2404	3	55	Жилое квартира	данные отсутствуют	78.5
56	32:02:0390204:2405	3	56	Жилое квартира	данные отсутствуют	42.6
57	32:02:0390204:2406	3	57	Жилое квартира	данные отсутствуют	41.3
58	32:02:0390204:2407	3	58	Жилое квартира	данные отсутствуют	63.8
59	32:02:0390204:2409	3	59	Жилое квартира	данные отсутствуют	78.5
60	32:02:0390204:2410	3	60	Жилое квартира	данные отсутствуют	63.9
61	32:02:0390204:2411	4	61	Жилое квартира	данные отсутствуют	64.4
62	32:02:0390204:2412	4	62	Жилое квартира	данные отсутствуют	78.9
63	32:02:0390204:2413	4	63	Жилое квартира	данные отсутствуют	42.7
64	32:02:0390204:2414	3	64	Жилое квартира	данные отсутствуют	41.3
65	32:02:0390204:2415	4	65	Жилое квартира	данные отсутствуют	64



ДОКУМЕНТ ПОДПИСАН
ЭЛЕКТРОННОЙ ПОДПИСЬЮ

Сертификат: 00BV056B7401CB38D2B3576ACDC8425108

Владелец: ФЕДЕРАЛЬНАЯ СЛУЖБА ГОСУДАРСТВЕННОЙ
РЕГИСТРАЦИИ, КАДАСТРА И КАРТОГРАФИИ
Действителен: с 27.06.2023 по 19.09.2024

полное наименование должности

инициалы, фамилия

Здание			
вид объекта недвижимости			
Лист № 5 раздела 7	Всего листов раздела 7: 10	Всего разделов: 5	Всего листов выписки: 204

06.03.2024г. № КУВИ-001/2024-66594436

Кадастровый номер: 32:02:0390204:2265

66	32:02:0390204:2416	4	66	Жилое квартира	данные отсутствуют	78.7
67	32:02:0390204:2417	4	67	Жилое квартира	данные отсутствуют	63.9
68	32:02:0390204:2418	5	68	Жилое квартира	данные отсутствуют	64.3
69	32:02:0390204:2420	5	69	Жилое квартира	данные отсутствуют	78.1
70	32:02:0390204:2421	5	70	Жилое квартира	данные отсутствуют	42.8
71	32:02:0390204:2422	5	71	Жилое квартира	данные отсутствуют	41.3
72	32:02:0390204:2423	5	72	Жилое квартира	данные отсутствуют	64
73	32:02:0390204:2424	5	73	Жилое квартира	данные отсутствуют	78.7
74	32:02:0390204:2425	5	74	Жилое квартира	данные отсутствуют	63.8
75	32:02:0390204:2426	1	75	Жилое квартира	данные отсутствуют	64.4
76	32:02:0390204:2427	1	76	Жилое квартира	данные отсутствуют	79.1
77	32:02:0390204:2428	1	77	Жилое квартира	данные отсутствуют	42.7
78	32:02:0390204:2429	1	78	Жилое квартира	данные отсутствуют	64.2
79	32:02:0390204:2431	1	79	Жилое квартира	данные отсутствуют	60.3
80	32:02:0390204:2432	1	80	Жилое квартира	данные отсутствуют	57.1
81	32:02:0390204:2433	1	81	Жилое квартира	данные отсутствуют	64.4
82	32:02:0390204:2434	2	82	Жилое квартира	данные отсутствуют	65.4



ДОКУМЕНТ ПОДПИСАН
ЭЛЕКТРОННОЙ ПОДПИСЬЮ

Сертификат: 00BV056B7401CB38D2B3576ACDC8425108

Владелец: ФЕДЕРАЛЬНАЯ СЛУЖБА ГОСУДАРСТВЕННОЙ

РЕГИСТРАЦИИ, КАДАСТРА И КАРТОГРАФИИ

Действителен: с 27.06.2023 по 19.09.2024

полное наименование должности

инициалы, фамилия

Здание			
вид объекта недвижимости			
Лист № 6 раздела 7	Всего листов раздела 7: 10	Всего разделов: 5	Всего листов выписки: 204

06.03.2024г. № КУВИ-001/2024-66594436

Кадастровый номер: 32:02:0390204:2265

83	32:02:0390204:2435	2	83	Жилое квартира	данные отсутствуют	78.7
84	32:02:0390204:2436	2	84	Жилое квартира	данные отсутствуют	42.3
85	32:02:0390204:2437	2	85	Жилое квартира	данные отсутствуют	42.3
86	32:02:0390204:2438	2	86	Жилое квартира	данные отсутствуют	42.3
87	32:02:0390204:2439	2	87	Жилое квартира	данные отсутствуют	60.3
88	32:02:0390204:2440	2	88	Жилое квартира	данные отсутствуют	57.4
89	32:02:0390204:2442	2	89	Жилое квартира	данные отсутствуют	64.5
90	32:02:0390204:2443	3	90	Жилое квартира	данные отсутствуют	64.5
91	32:02:0390204:2444	3	91	Жилое квартира	данные отсутствуют	78.5
92	32:02:0390204:2445	3	92	Жилое квартира	данные отсутствуют	42.5
93	32:02:0390204:2446	3	93	Жилое квартира	данные отсутствуют	42.4
94	32:02:0390204:2447	3	94	Жилое квартира	данные отсутствуют	42.4
95	32:02:0390204:2448	3	95	Жилое квартира	данные отсутствуют	60
96	32:02:0390204:2449	3	96	Жилое квартира	данные отсутствуют	57
97	32:02:0390204:2450	3	97	Жилое квартира	данные отсутствуют	64.3
98	32:02:0390204:2451	4	98	Жилое квартира	данные отсутствуют	64.3
99	32:02:0390204:2267	4	99	Жилое квартира	данные отсутствуют	78.8



ДОКУМЕНТ ПОДПИСАН
ЭЛЕКТРОННОЙ ПОДПИСЬЮ

Сертификат: 00BV056B7401CB38D2B3576ACDC8425108

Владелец: ФЕДЕРАЛЬНАЯ СЛУЖБА ГОСУДАРСТВЕННОЙ

РЕГИСТРАЦИИ, КАДАСТРА И КАРТОГРАФИИ

Действителен: с 27.06.2023 по 19.09.2024

полное наименование должности

инициалы, фамилия

Здание						
вид объекта недвижимости						
Лист № 7 раздела 7		Всего листов раздела 7: 10		Всего разделов: 5		Всего листов выписки: 204
06.03.2024г. № КУВИ-001/2024-66594436						
Кадастровый номер:			32:02:0390204:2265			
100	32:02:0390204:2268	4	100	Жилое квартира	данные отсутствуют	42.4
101	32:02:0390204:2269	4	101	Жилое квартира	данные отсутствуют	42.6
102	32:02:0390204:2270	4	102	Жилое квартира	данные отсутствуют	42.4
103	32:02:0390204:2271	4	103	Жилое квартира	данные отсутствуют	60.3
104	32:02:0390204:2272	4	104	Жилое квартира	данные отсутствуют	57.1
105	32:02:0390204:2273	4	105	Жилое квартира	данные отсутствуют	64.2
106	32:02:0390204:2274	5	106	Жилое квартира	данные отсутствуют	64.4
107	32:02:0390204:2275	5	107	Жилое квартира	данные отсутствуют	78.7
108	32:02:0390204:2276	5	108	Жилое квартира	данные отсутствуют	42.5
109	32:02:0390204:2278	5	109	Жилое квартира	данные отсутствуют	42.6
110	32:02:0390204:2279	5	110	Жилое квартира	данные отсутствуют	42.5
111	32:02:0390204:2280	5	111	Жилое квартира	данные отсутствуют	60.4
112	32:02:0390204:2281	5	112	Жилое квартира	данные отсутствуют	57.3
113	32:02:0390204:2282	5	113	Жилое квартира	данные отсутствуют	64.4
114	32:02:0390204:2283	Подвал	1	Нежилое	данные отсутствуют	5.1
115	32:02:0390204:2284	Подвал	2	Нежилое	данные отсутствуют	5.1
116	32:02:0390204:2285	Подвал	3	Нежилое	данные отсутствуют	5.1
117	32:02:0390204:2286	Подвал	4	Нежилое	данные отсутствуют	5.1
118	32:02:0390204:2287	Подвал	5	Нежилое	данные отсутствуют	5.1



ДОКУМЕНТ ПОДПИСАН
ЭЛЕКТРОННОЙ ПОДПИСЬЮ

Сертификат: 00BV056B7401CB38D2B3576ACDC8425108

Владелец: ФЕДЕРАЛЬНАЯ СЛУЖБА ГОСУДАРСТВЕННОЙ

РЕГИСТРАЦИИ, КАДАСТРА И КАРТОГРАФИИ

Действителен: с 27.06.2023 по 19.09.2024

полное наименование должности

инициалы, фамилия

Здание			
вид объекта недвижимости			
Лист № 8 раздела 7	Всего листов раздела 7: 10	Всего разделов: 5	Всего листов выписки: 204

06.03.2024г. № КУВИ-001/2024-66594436

Кадастровый номер: 32:02:0390204:2265

119	32:02:0390204:2289	Подвал	6	Нежилое	данные отсутствуют	5.1
120	32:02:0390204:2290	Подвал	7	Нежилое	данные отсутствуют	5.1
121	32:02:0390204:2291	Подвал	8	Нежилое	данные отсутствуют	5.1
122	32:02:0390204:2292	Подвал	9	Нежилое	данные отсутствуют	5.1
123	32:02:0390204:2293	Подвал	10	Нежилое	данные отсутствуют	5.1
124	32:02:0390204:2294	Подвал	11	Нежилое	данные отсутствуют	5.1
125	32:02:0390204:2295	Подвал	12	Нежилое	данные отсутствуют	5.1
126	32:02:0390204:2296	Подвал	13	Нежилое	данные отсутствуют	5.1
127	32:02:0390204:2297	Подвал	14	Нежилое	данные отсутствуют	5.1
128	32:02:0390204:2298	Подвал	15	Нежилое	данные отсутствуют	5.1
129	32:02:0390204:2300	Подвал	16	Нежилое	данные отсутствуют	5.1
130	32:02:0390204:2301	Подвал	17	Нежилое	данные отсутствуют	5.1
131	32:02:0390204:2302	Подвал	18	Нежилое	данные отсутствуют	5.1
132	32:02:0390204:2303	Подвал	19	Нежилое	данные отсутствуют	5.1
133	32:02:0390204:2304	Подвал	20	Нежилое	данные отсутствуют	5.1
134	32:02:0390204:2305	Подвал	21	Нежилое	данные отсутствуют	5.1
135	32:02:0390204:2306	Подвал	22	Нежилое	данные отсутствуют	5.1
136	32:02:0390204:2307	Подвал	23	Нежилое	данные отсутствуют	5.1
137	32:02:0390204:2308	Подвал	24	Нежилое	данные отсутствуют	5.1
138	32:02:0390204:2309	Подвал	25	Нежилое	данные отсутствуют	5.1
139	32:02:0390204:2311	Подвал	26	Нежилое	данные отсутствуют	5.1
140	32:02:0390204:2312	Подвал	27	Нежилое	данные отсутствуют	5
141	32:02:0390204:2313	Подвал	28	Нежилое	данные отсутствуют	5
142	32:02:0390204:2314	Подвал	29	Нежилое	данные отсутствуют	5
143	32:02:0390204:2315	Подвал	30	Нежилое	данные отсутствуют	5
144	32:02:0390204:2316	Подвал	31	Нежилое	данные отсутствуют	5.1
145	32:02:0390204:2317	Подвал	32	Нежилое	данные отсутствуют	5.1
146	32:02:0390204:2318	Подвал	33	Нежилое	данные отсутствуют	5.1
147	32:02:0390204:2319	Подвал	34	Нежилое	данные отсутствуют	5.1
148	32:02:0390204:2320	Подвал	35	Нежилое	данные отсутствуют	5.1
149	32:02:0390204:2322	Подвал	36	Нежилое	данные отсутствуют	5.1



ДОКУМЕНТ ПОДПИСАН
ЭЛЕКТРОННОЙ ПОДПИСЬЮ

Сертификат: 00BV056B7401CB38D2B3576ACDC8425108

Владелец: ФЕДЕРАЛЬНАЯ СЛУЖБА ГОСУДАРСТВЕННОЙ

РЕГИСТРАЦИИ, КАДАСТРА И КАРТОГРАФИИ

Действителен: с 27.06.2023 по 19.09.2024

полное наименование должности

инициалы, фамилия

Здание			
вид объекта недвижимости			
Лист № 9 раздела 7	Всего листов раздела 7: 10	Всего разделов: 5	Всего листов выписки: 204

06.03.2024г. № КУВИ-001/2024-66594436

Кадастровый номер: 32:02:0390204:2265

150	32:02:0390204:2323	Подвал	37	Нежилое	данные отсутствуют	5.1
151	32:02:0390204:2324	Подвал	38	Нежилое	данные отсутствуют	5.1
152	32:02:0390204:2325	Подвал	39	Нежилое	данные отсутствуют	5.1
153	32:02:0390204:2326	Подвал	40	Нежилое	данные отсутствуют	5.1
154	32:02:0390204:2327	Подвал	41	Нежилое	данные отсутствуют	5.1
155	32:02:0390204:2328	Подвал	42	Нежилое	данные отсутствуют	5.1
156	32:02:0390204:2329	Подвал	43	Нежилое	данные отсутствуют	5.1
157	32:02:0390204:2330	Подвал	44	Нежилое	данные отсутствуют	5.1
158	32:02:0390204:2331	Подвал	45	Нежилое	данные отсутствуют	5.1
159	32:02:0390204:2333	Подвал	46	Нежилое	данные отсутствуют	5.1
160	32:02:0390204:2334	Подвал	47	Нежилое	данные отсутствуют	5.1
161	32:02:0390204:2335	Подвал	48	Нежилое	данные отсутствуют	5.1
162	32:02:0390204:2336	Подвал	49	Нежилое	данные отсутствуют	5.1
163	32:02:0390204:2337	Подвал	50	Нежилое	данные отсутствуют	5.1
164	32:02:0390204:2338	Подвал	51	Нежилое	данные отсутствуют	5.1
165	32:02:0390204:2339	Подвал	52	Нежилое	данные отсутствуют	5.1
166	32:02:0390204:2340	Подвал	53	Нежилое	данные отсутствуют	5.1
167	32:02:0390204:2341	Подвал	54	Нежилое	данные отсутствуют	5.1
168	32:02:0390204:2342	Подвал	55	Нежилое	данные отсутствуют	5.1
169	32:02:0390204:2344	Подвал	56	Нежилое	данные отсутствуют	5.1
170	32:02:0390204:2345	Подвал	57	Нежилое	данные отсутствуют	5.1
171	32:02:0390204:2346	Подвал	58	Нежилое	данные отсутствуют	5.1
172	32:02:0390204:2347	Подвал	59	Нежилое	данные отсутствуют	5.1
173	32:02:0390204:2348	Подвал	60	Нежилое	данные отсутствуют	5.1
174	32:02:0390204:2349	Подвал	61	Нежилое	данные отсутствуют	5.1
175	32:02:0390204:2350	Подвал	62	Нежилое	данные отсутствуют	5.1
176	32:02:0390204:2351	Подвал	63	Нежилое	данные отсутствуют	5.1
177	32:02:0390204:2352	Подвал	64	Нежилое	данные отсутствуют	5.1
178	32:02:0390204:2353	Подвал	65	Нежилое	данные отсутствуют	5.1
179	32:02:0390204:2355	Подвал	66	Нежилое	данные отсутствуют	5.1
180	32:02:0390204:2356	Подвал	67	Нежилое	данные отсутствуют	5.1



ДОКУМЕНТ ПОДПИСАН
ЭЛЕКТРОННОЙ ПОДПИСЬЮ

Сертификат: 00BV056B7401CB38D2B3576ACDC8425108

Владелец: ФЕДЕРАЛЬНАЯ СЛУЖБА ГОСУДАРСТВЕННОЙ

РЕГИСТРАЦИИ, КАДАСТРА И КАРТОГРАФИИ

Действителен: с 27.06.2023 по 19.09.2024

полное наименование должности

инициалы, фамилия

Здание						
вид объекта недвижимости						
Лист № 10 раздела 7		Всего листов раздела 7: 10		Всего разделов: 5		Всего листов выписки: 204
06.03.2024г. № КУВИ-001/2024-66594436						
Кадастровый номер:			32:02:0390204:2265			
181	32:02:0390204:2357	Подвал	68	Нежилое	данные отсутствуют	5.1
182	32:02:0390204:2358	Подвал	69	Нежилое	данные отсутствуют	5.1
183	32:02:0390204:2359	Подвал	70	Нежилое	данные отсутствуют	5.1
184	32:02:0390204:2360	Подвал	71	Нежилое	данные отсутствуют	5.1
185	32:02:0390204:2361	Подвал	72	Нежилое	данные отсутствуют	5.1
186	32:02:0390204:2362	Подвал	73	Нежилое	данные отсутствуют	5.1



ДОКУМЕНТ ПОДПИСАН
ЭЛЕКТРОННОЙ ПОДПИСЬЮ

Сертификат: 00ВВ056В7401СВ38D2В3576АСDС8425108


Владелец: ФЕДЕРАЛЬНАЯ СЛУЖБА ГОСУДАРСТВЕННОЙ
РЕГИСТРАЦИИ, КАДАСТРА И КАРТОГРАФИИ
Действителен: с 27.06.2023 по 19.09.2024

полное наименование должности

инициалы, фамилия

Выписка из Единого государственного реестра недвижимости об объекте недвижимости
 План расположения помещения, машино-места на этаже (плане этажа)

Здание			
вид объекта недвижимости			
Лист № 1 раздела 8	Всего листов раздела 8: 186	Всего разделов: 5	Всего листов выписки: 204
06.03.2024г. № КУВИ-001/2024-66594436			
Кадастровый номер: 32:02:0390204:2265		Номер этажа (этажей): 1	

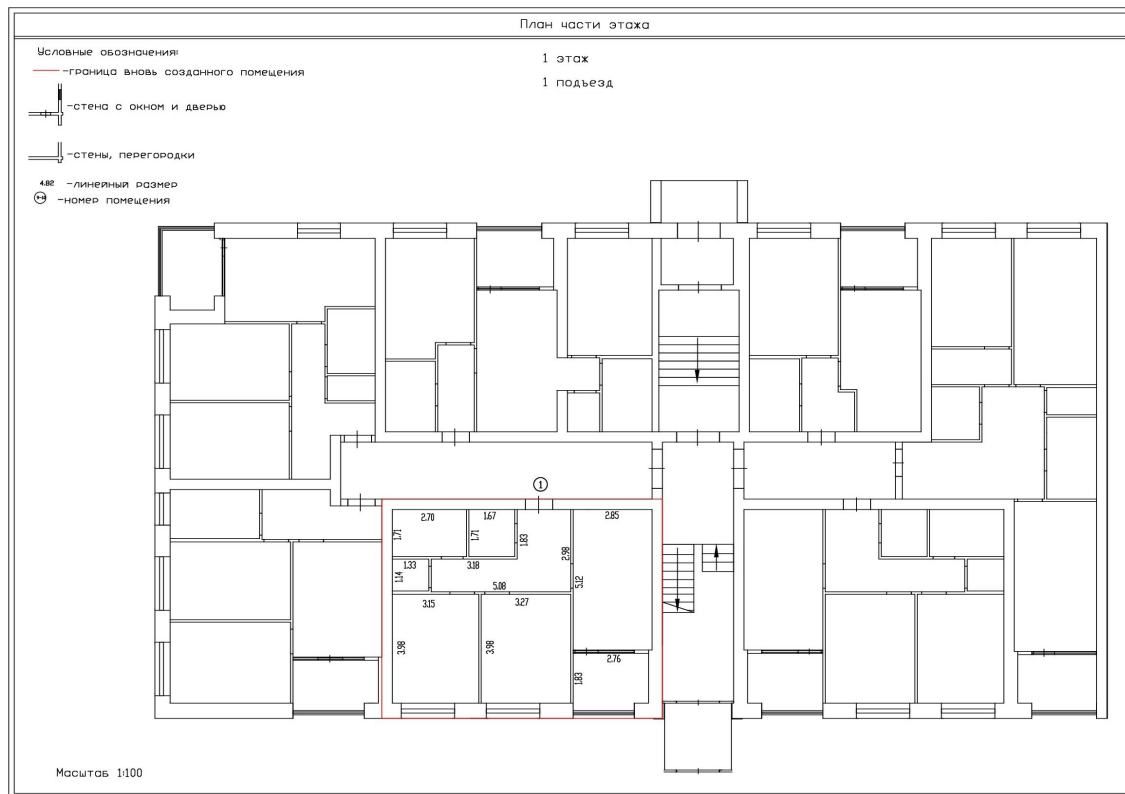

Масштаб 1:100


 ДОКУМЕНТ ПОДПИСАН
 ЭЛЕКТРОННОЙ ПОДПИСЬЮ
 Сертификат: 00ВВ056В7401СВ38D2В3576АСDC8425108
 Владелец: ФЕДЕРАЛЬНАЯ СЛУЖБА ГОСУДАРСТВЕННОЙ
 РЕГИСТРАЦИИ, КАДАСТРА И КАРТОГРАФИИ
 Действителен: с 27.06.2023 по 19.09.2024

полное наименование должности		инициалы, фамилия
-------------------------------	--	-------------------

Здание

вид объекта недвижимости

Лист № 2 раздела 8

Всего листов раздела 8: 186


Всего разделов: 5

Всего листов выписки: 204

06.03.2024г. № КУВИ-001/2024-66594436

Кадастровый номер: 32:02:0390204:2265

Номер этажа (этажей): 1

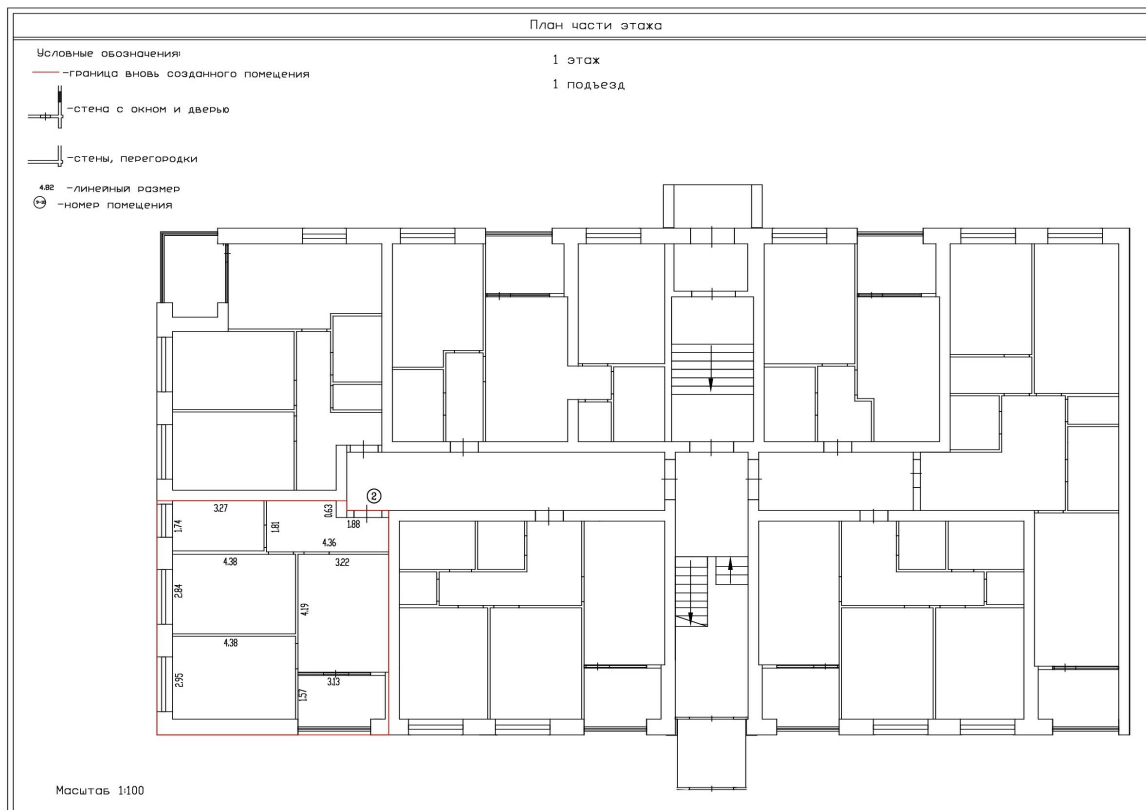

Масштаб 1:100



ДОКУМЕНТ ПОДПИСАН
ЭЛЕКТРОННОЙ ПОДПИСЬЮ

Сертификат: 00ВВ056В7401СВ38D2В3576АСDС8425108

Владелец: ФЕДЕРАЛЬНАЯ СЛУЖБА ГОСУДАРСТВЕННОЙ

РЕГИСТРАЦИИ, КАДАСТРА И КАРТОГРАФИИ

Действителен: с 27.06.2023 по 19.09.2024

полное наименование должности

инициалы, фамилия

Здание

вид объекта недвижимости

Лист № 3 раздела 8

Всего листов раздела 8: 186


Всего разделов: 5

Всего листов выписки: 204

06.03.2024г. № КУВИ-001/2024-66594436

Кадастровый номер: 32:02:0390204:2265

Номер этажа (этажей): 1

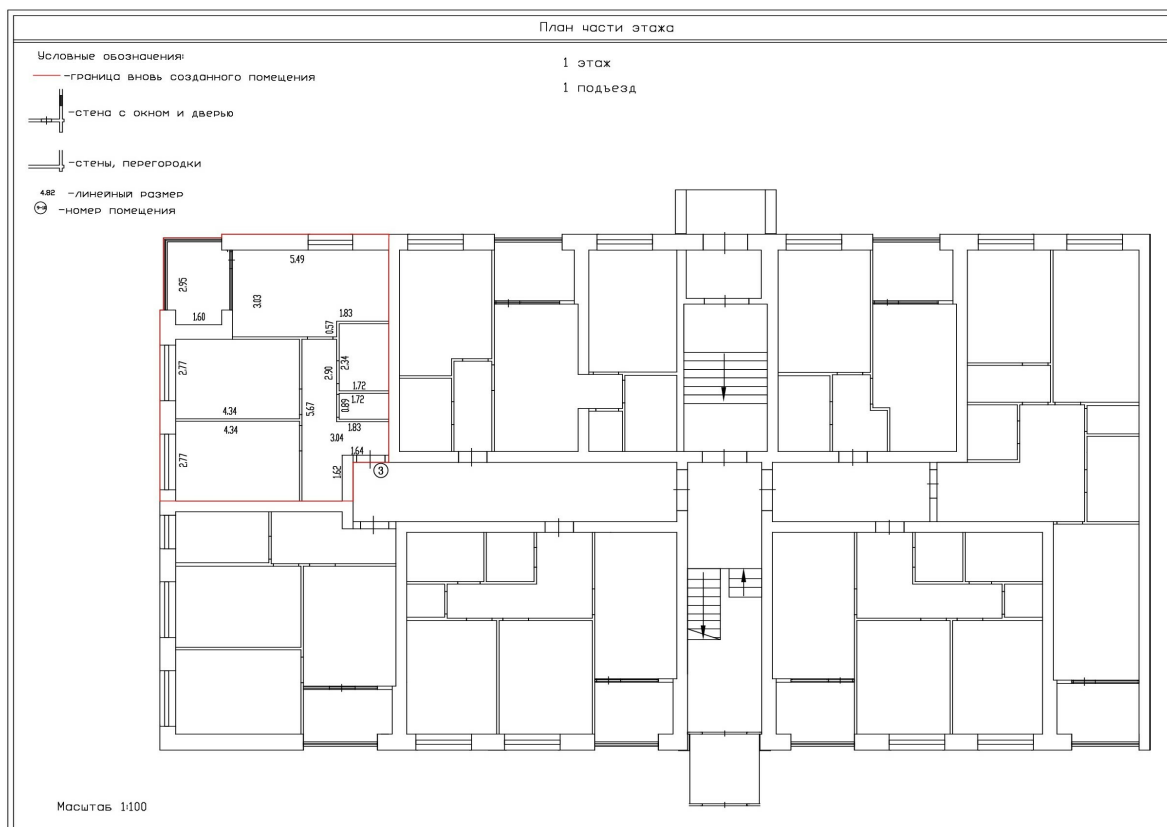

Масштаб 1:100



ДОКУМЕНТ ПОДПИСАН
ЭЛЕКТРОННОЙ ПОДПИСЬЮ

Сертификат: 00ВВ056В7401СВ38D2В3576АСDC8425108

Владелец: ФЕДЕРАЛЬНАЯ СЛУЖБА ГОСУДАРСТВЕННОЙ

РЕГИСТРАЦИИ, КАДАСТРА И КАРТОГРАФИИ

Действителен: с 27.06.2023 по 19.09.2024

полное наименование должности

инициалы, фамилия

Здание

вид объекта недвижимости

Лист № 4 раздела 8

Всего листов раздела 8: 186

Всего разделов: 5

Всего листов выписки: 204

06.03.2024г. № КУВИ-001/2024-66594436

Кадастровый номер: 32:02:0390204:2265

Номер этажа (этажей): 1



Масштаб 1:100



ДОКУМЕНТ ПОДПИСАН
ЭЛЕКТРОННОЙ ПОДПИСЬЮ

Сертификат: 00ВВ056В7401СВ38D2В3576АСDС8425108

Владелец: ФЕДЕРАЛЬНАЯ СЛУЖБА ГОСУДАРСТВЕННОЙ

РЕГИСТРАЦИИ, КАДАСТРА И КАРТОГРАФИИ

Действителен: с 27.06.2023 по 19.09.2024

полное наименование должности

инициалы, фамилия

Здание

вид объекта недвижимости

Лист № 5 раздела 8

Всего листов раздела 8: 186

Всего разделов: 5

Всего листов выписки: 204

06.03.2024г. № КУВИ-001/2024-66594436

Кадастровый номер: 32:02:0390204:2265

Номер этажа (этажей): 1



Масштаб 1:100



ДОКУМЕНТ ПОДПИСАН
ЭЛЕКТРОННОЙ ПОДПИСЬЮ

Сертификат: 00BV056V7401CB38D2B3576ACDC8425108

Владелец: ФЕДЕРАЛЬНАЯ СЛУЖБА ГОСУДАРСТВЕННОЙ

РЕГИСТРАЦИИ, КАДАСТРА И КАРТОГРАФИИ

Действителен: с 27.06.2023 по 19.09.2024

ПОЛНОЕ НАИМЕНОВАНИЕ ДОЛЖНОСТИ

инициалы, фамилия

Здание

вид объекта недвижимости

Лист № 6 раздела 8

Всего листов раздела 8: 186


Всего разделов: 5

Всего листов выписки: 204

06.03.2024г. № КУВИ-001/2024-66594436

Кадастровый номер: 32:02:0390204:2265

Номер этажа (этажей): 1

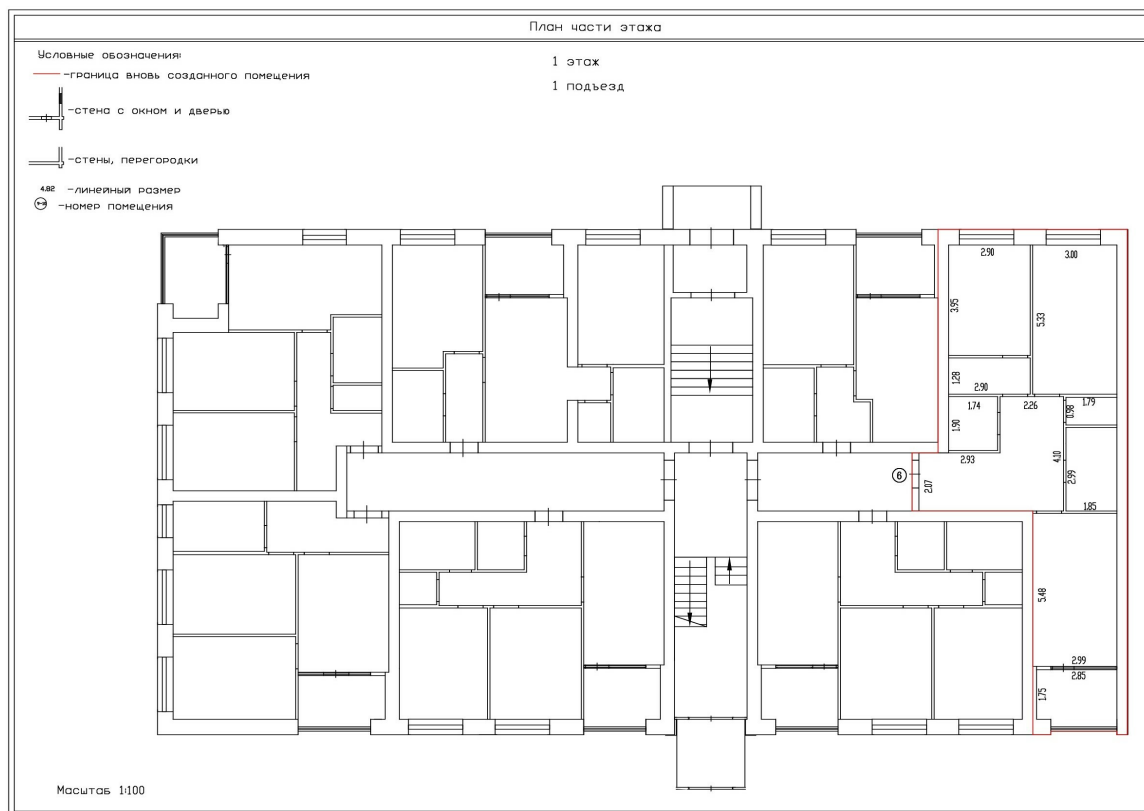

Масштаб 1:100



ДОКУМЕНТ ПОДПИСАН
ЭЛЕКТРОННОЙ ПОДПИСЬЮ

Сертификат: 00ВВ056В7401СВ38D2В3576АСDС8425108

Владелец: ФЕДЕРАЛЬНАЯ СЛУЖБА ГОСУДАРСТВЕННОЙ
РЕГИСТРАЦИИ, КАДАСТРА И КАРТОГРАФИИ
Действителен: с 27.06.2023 по 19.09.2024

ПОЛНОЕ НАИМЕНОВАНИЕ ДОЛЖНОСТИ

инициалы, фамилия

Здание

вид объекта недвижимости

Лист № 7 раздела 8

Всего листов раздела 8: 186


Всего разделов: 5

Всего листов выписки: 204

06.03.2024г. № КУВИ-001/2024-66594436

Кадастровый номер: 32:02:0390204:2265

Номер этажа (этажей): 1

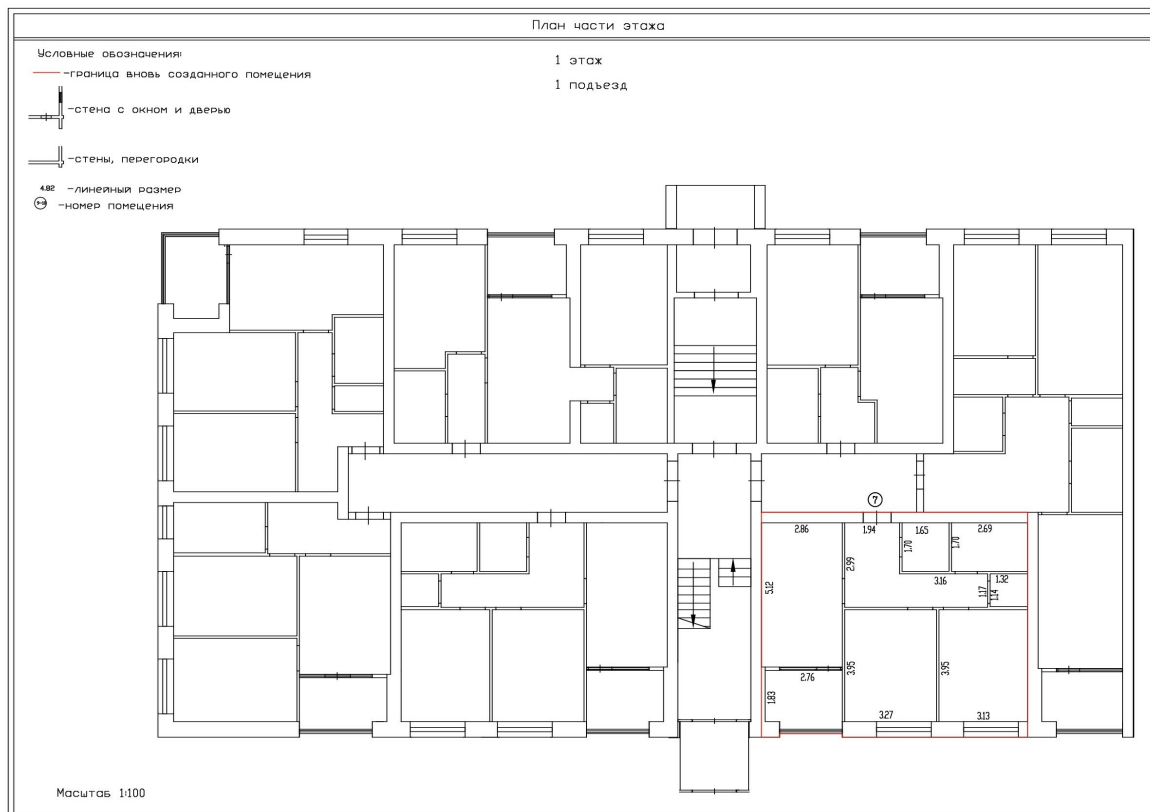

Масштаб 1:100



ДОКУМЕНТ ПОДПИСАН
ЭЛЕКТРОННОЙ ПОДПИСЬЮ

Сертификат: 00ВВ056В7401СВ38D2В3576АСDC8425108

Владелец: ФЕДЕРАЛЬНАЯ СЛУЖБА ГОСУДАРСТВЕННОЙ

РЕГИСТРАЦИИ, КАДАСТРА И КАРТОГРАФИИ

Действителен: с 27.06.2023 по 19.09.2024

полное наименование должности

инициалы, фамилия

Здание

вид объекта недвижимости

Лист № 8 раздела 8

Всего листов раздела 8: 186

Всего разделов: 5

Всего листов выписки: 204

06.03.2024г. № КУВИ-001/2024-66594436

Кадастровый номер: 32:02:0390204:2265

Номер этажа (этажей): 2



Масштаб 1:100



ДОКУМЕНТ ПОДПИСАН
ЭЛЕКТРОННОЙ ПОДПИСЬЮ

Сертификат: 00ВВ056В7401СВ38D2В3576АСDC8425108

Владелец: ФЕДЕРАЛЬНАЯ СЛУЖБА ГОСУДАРСТВЕННОЙ

РЕГИСТРАЦИИ, КАДАСТРА И КАРТОГРАФИИ

Действителен: с 27.06.2023 по 19.09.2024

полное наименование должности

инициалы, фамилия

Здание

вид объекта недвижимости

Лист № 9 раздела 8

Всего листов раздела 8: 186


Всего разделов: 5

Всего листов выписки: 204

06.03.2024г. № КУВИ-001/2024-66594436

Кадастровый номер: 32:02:0390204:2265

Номер этажа (этажей): 2

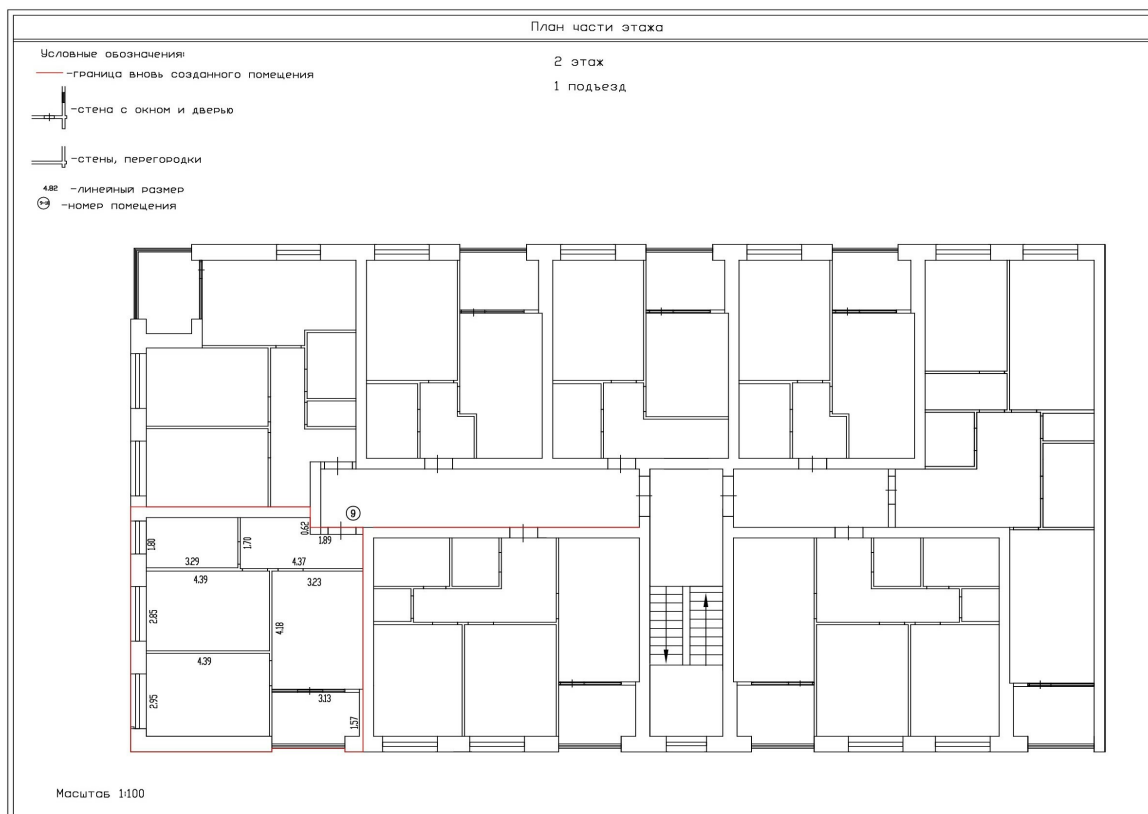

Масштаб 1:100



ДОКУМЕНТ ПОДПИСАН
ЭЛЕКТРОННОЙ ПОДПИСЬЮ

Сертификат: 00ВВ056В7401СВ38D2В3576АСDC8425108

Владелец: ФЕДЕРАЛЬНАЯ СЛУЖБА ГОСУДАРСТВЕННОЙ

РЕГИСТРАЦИИ, КАДАСТРА И КАРТОГРАФИИ

Действителен: с 27.06.2023 по 19.09.2024

полное наименование должности

инициалы, фамилия

Здание

вид объекта недвижимости

Лист № 10 раздела 8

Всего листов раздела 8: 186


Всего разделов: 5

Всего листов выписки: 204

06.03.2024г. № КУВИ-001/2024-66594436

Кадастровый номер: 32:02:0390204:2265

Номер этажа (этажей): 2

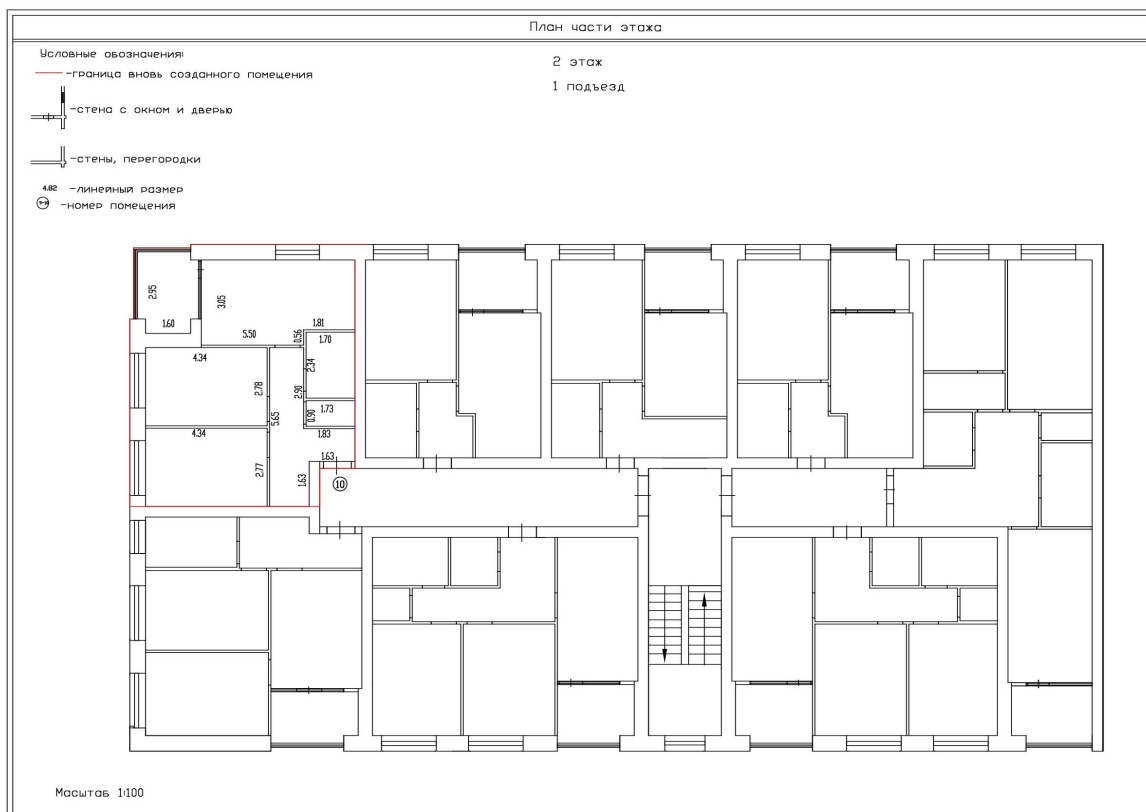

Масштаб 1:100



ДОКУМЕНТ ПОДПИСАН
ЭЛЕКТРОННОЙ ПОДПИСЬЮ

Сертификат: 00ВВ056В7401СВ38D2В3576АСDC8425108

Владелец: ФЕДЕРАЛЬНАЯ СЛУЖБА ГОСУДАРСТВЕННОЙ

РЕГИСТРАЦИИ, КАДАСТРА И КАРТОГРАФИИ

Действителен: с 27.06.2023 по 19.09.2024

полное наименование должности

инициалы, фамилия

Здание

вид объекта недвижимости

Лист № 11 раздела 8

Всего листов раздела 8: 186


Всего разделов: 5

Всего листов выписки: 204

06.03.2024г. № КУВИ-001/2024-66594436

Кадастровый номер: 32:02:0390204:2265

Номер этажа (этажей): 2

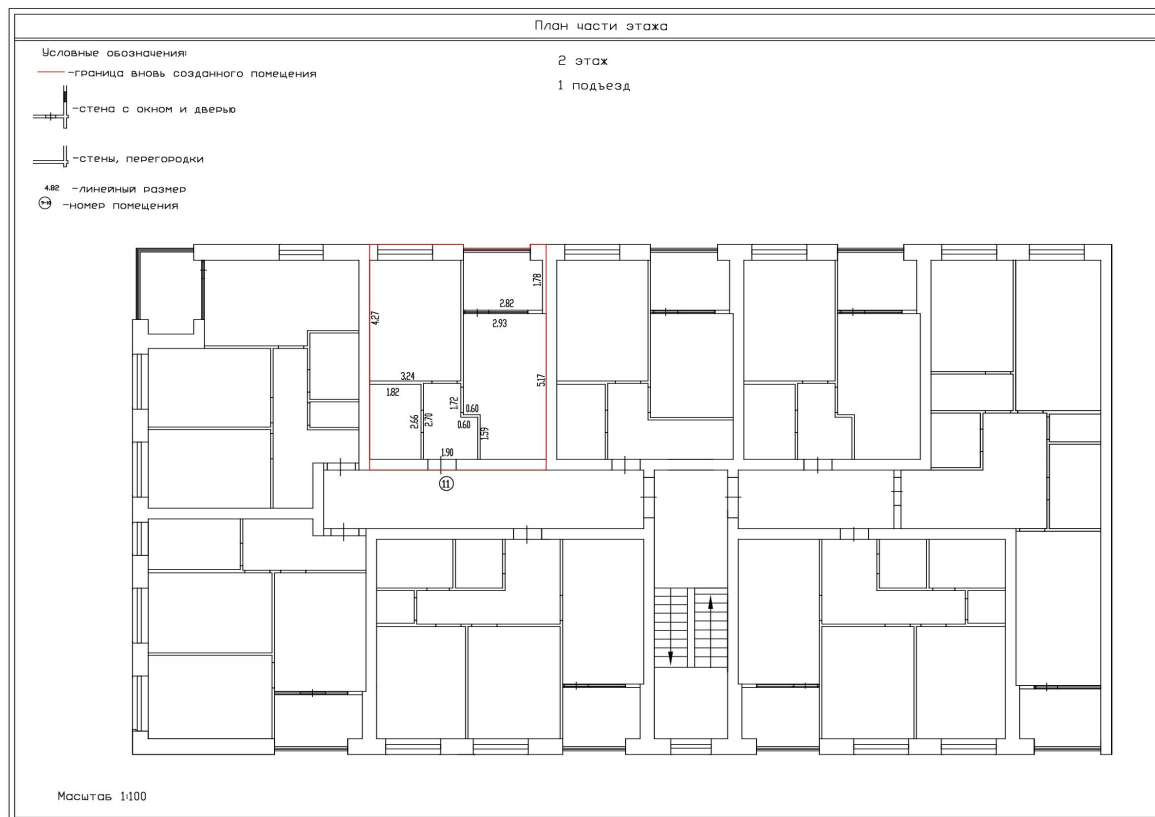

Масштаб 1:100



ДОКУМЕНТ ПОДПИСАН
ЭЛЕКТРОННОЙ ПОДПИСЬЮ

Сертификат: 00ВВ056В7401СВ38D2В3576АСDС8425108

Владелец: ФЕДЕРАЛЬНАЯ СЛУЖБА ГОСУДАРСТВЕННОЙ
РЕГИСТРАЦИИ, КАДАСТРА И КАРТОГРАФИИ
Действителен: с 27.06.2023 по 19.09.2024

полное наименование должности

инициалы, фамилия

Здание

вид объекта недвижимости

Лист № 12 раздела 8

Всего листов раздела 8: 186


Всего разделов: 5

Всего листов выписки: 204

06.03.2024г. № КУВИ-001/2024-66594436

Кадастровый номер: 32:02:0390204:2265

Номер этажа (этажей): 2

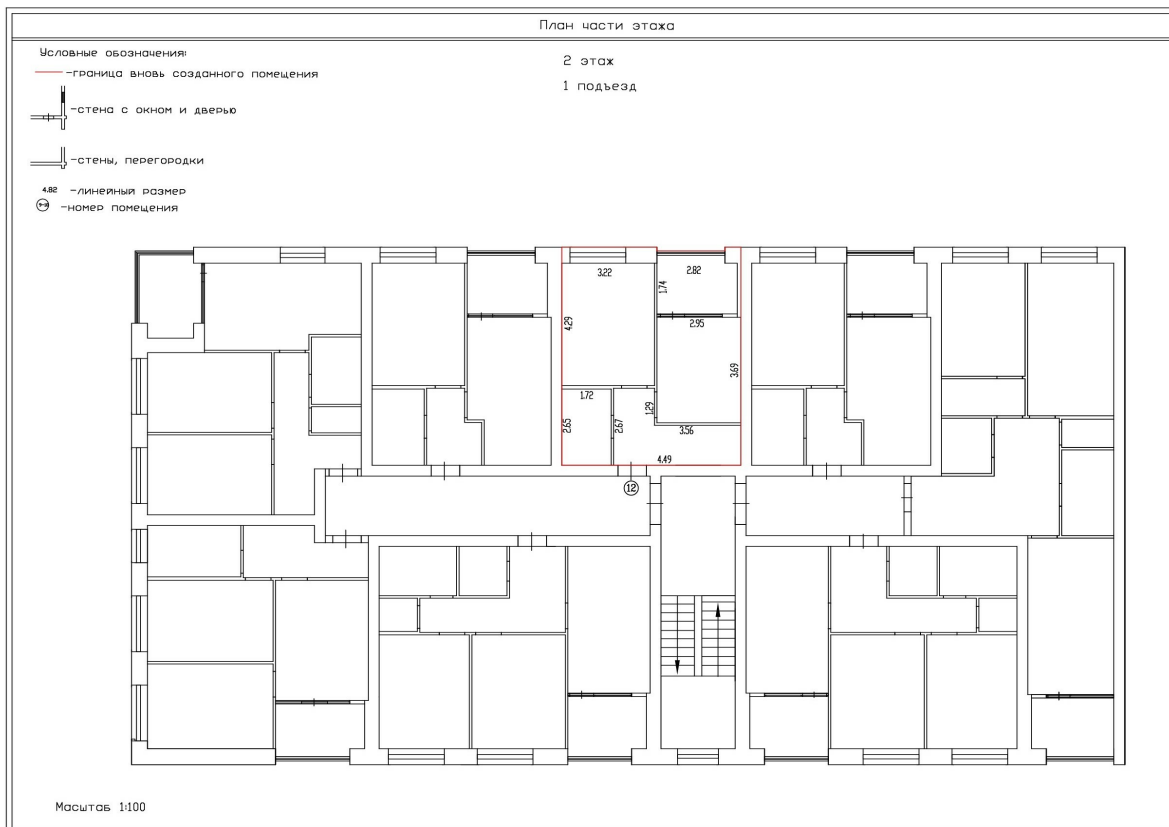

Масштаб 1:100



ДОКУМЕНТ ПОДПИСАН
ЭЛЕКТРОННОЙ ПОДПИСЬЮ

Сертификат: 00ВВ056В7401СВ38D2В3576АСDC8425108

Владелец: ФЕДЕРАЛЬНАЯ СЛУЖБА ГОСУДАРСТВЕННОЙ

РЕГИСТРАЦИИ, КАДАСТРА И КАРТОГРАФИИ

Действителен: с 27.06.2023 по 19.09.2024

полное наименование должности

инициалы, фамилия

Здание

вид объекта недвижимости

Лист № 13 раздела 8

Всего листов раздела 8: 186


Всего разделов: 5

Всего листов выписки: 204

06.03.2024г. № КУВИ-001/2024-66594436

Кадастровый номер: 32:02:0390204:2265

Номер этажа (этажей): 2

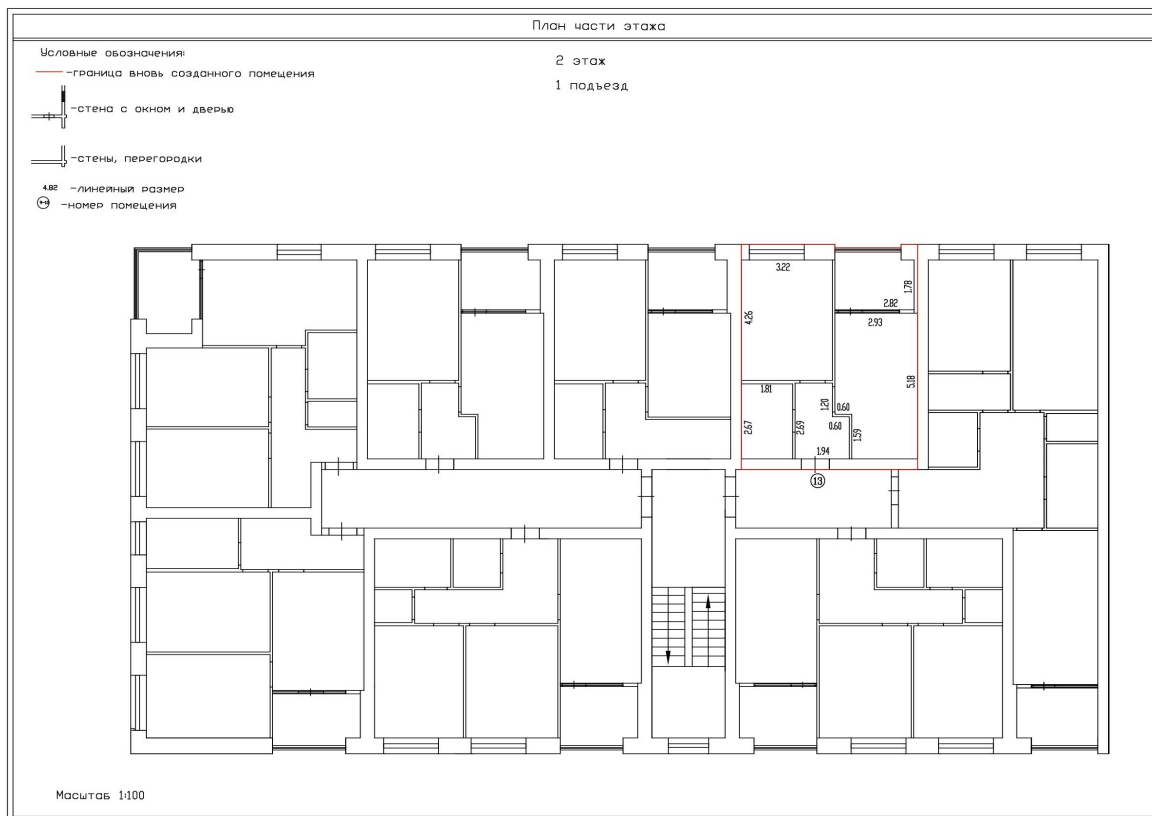

Масштаб 1:100



ДОКУМЕНТ ПОДПИСАН
ЭЛЕКТРОННОЙ ПОДПИСЬЮ

Сертификат: 00ВВ056В7401СВ38Д2В3576АСДС8425108

Владелец: ФЕДЕРАЛЬНАЯ СЛУЖБА ГОСУДАРСТВЕННОЙ

РЕГИСТРАЦИИ, КАДАСТРА И КАРТОГРАФИИ

Действителен: с 27.06.2023 по 19.09.2024

ПОЛНОЕ НАИМЕНОВАНИЕ ДОЛЖНОСТИ

инициалы, фамилия

Здание

вид объекта недвижимости

Лист № 14 раздела 8

Всего листов раздела 8: 186

Всего разделов: 5

Всего листов выписки: 204

06.03.2024г. № КУВИ-001/2024-66594436

Кадастровый номер: 32:02:0390204:2265

Номер этажа (этажей): 2



Масштаб 1:100



ДОКУМЕНТ ПОДПИСАН
ЭЛЕКТРОННОЙ ПОДПИСЬЮ

Сертификат: 00ВВ056В7401СВ38D2В3576АСDC8425108

Владелец: ФЕДЕРАЛЬНАЯ СЛУЖБА ГОСУДАРСТВЕННОЙ
РЕГИСТРАЦИИ, КАДАСТРА И КАРТОГРАФИИ
Действителен: с 27.06.2023 по 19.09.2024

полное наименование должности

инициалы, фамилия

Здание

вид объекта недвижимости

Лист № 15 раздела 8

Всего листов раздела 8: 186


Всего разделов: 5

Всего листов выписки: 204

06.03.2024г. № КУВИ-001/2024-66594436

Кадастровый номер: 32:02:0390204:2265

Номер этажа (этажей): 2

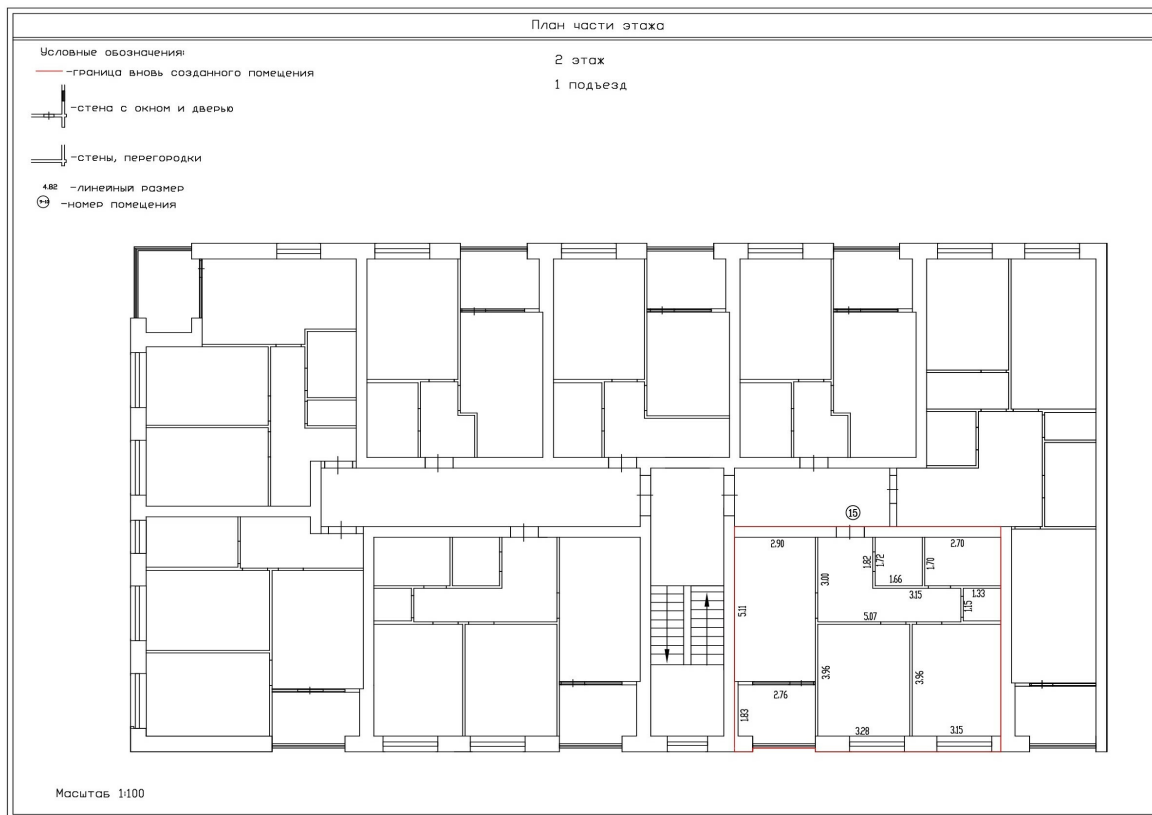

Масштаб 1:100



ДОКУМЕНТ ПОДПИСАН
ЭЛЕКТРОННОЙ ПОДПИСЬЮ

Сертификат: 00ВВ056В7401СВ38D2В3576АСDC8425108

Владелец: ФЕДЕРАЛЬНАЯ СЛУЖБА ГОСУДАРСТВЕННОЙ

РЕГИСТРАЦИИ, КАДАСТРА И КАРТОГРАФИИ

Действителен: с 27.06.2023 по 19.09.2024

полное наименование должности

инициалы, фамилия

Здание

вид объекта недвижимости

Лист № 16 раздела 8

Всего листов раздела 8: 186


Всего разделов: 5

Всего листов выписки: 204

06.03.2024г. № КУВИ-001/2024-66594436

Кадастровый номер: 32:02:0390204:2265

Номер этажа (этажей): 3

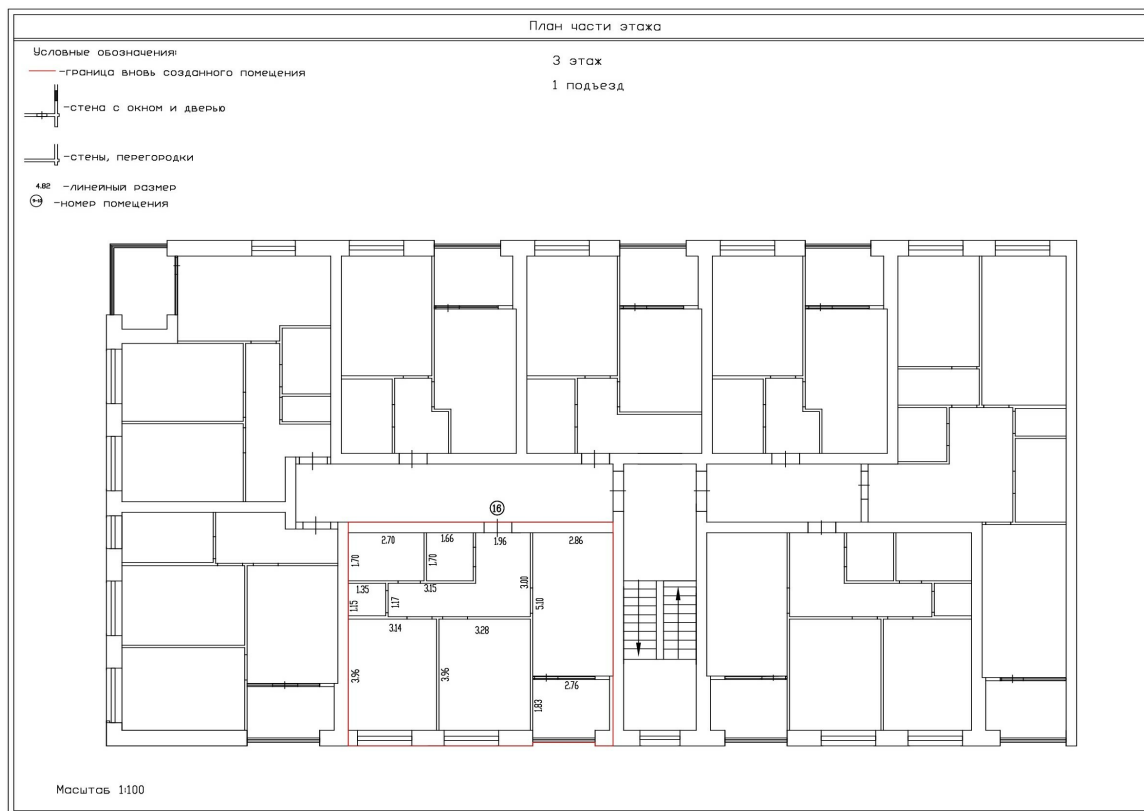

Масштаб 1:100



ДОКУМЕНТ ПОДПИСАН
ЭЛЕКТРОННОЙ ПОДПИСЬЮ

Сертификат: 00ВВ056В7401СВ38D2В3576АСDC8425108

Владелец: ФЕДЕРАЛЬНАЯ СЛУЖБА ГОСУДАРСТВЕННОЙ

РЕГИСТРАЦИИ, КАДАСТРА И КАРТОГРАФИИ

Действителен: с 27.06.2023 по 19.09.2024

полное наименование должности

инициалы, фамилия

Здание

вид объекта недвижимости

Лист № 17 раздела 8

Всего листов раздела 8: 186


Всего разделов: 5

Всего листов выписки: 204

06.03.2024г. № КУВИ-001/2024-66594436

Кадастровый номер: 32:02:0390204:2265

Номер этажа (этажей): 3

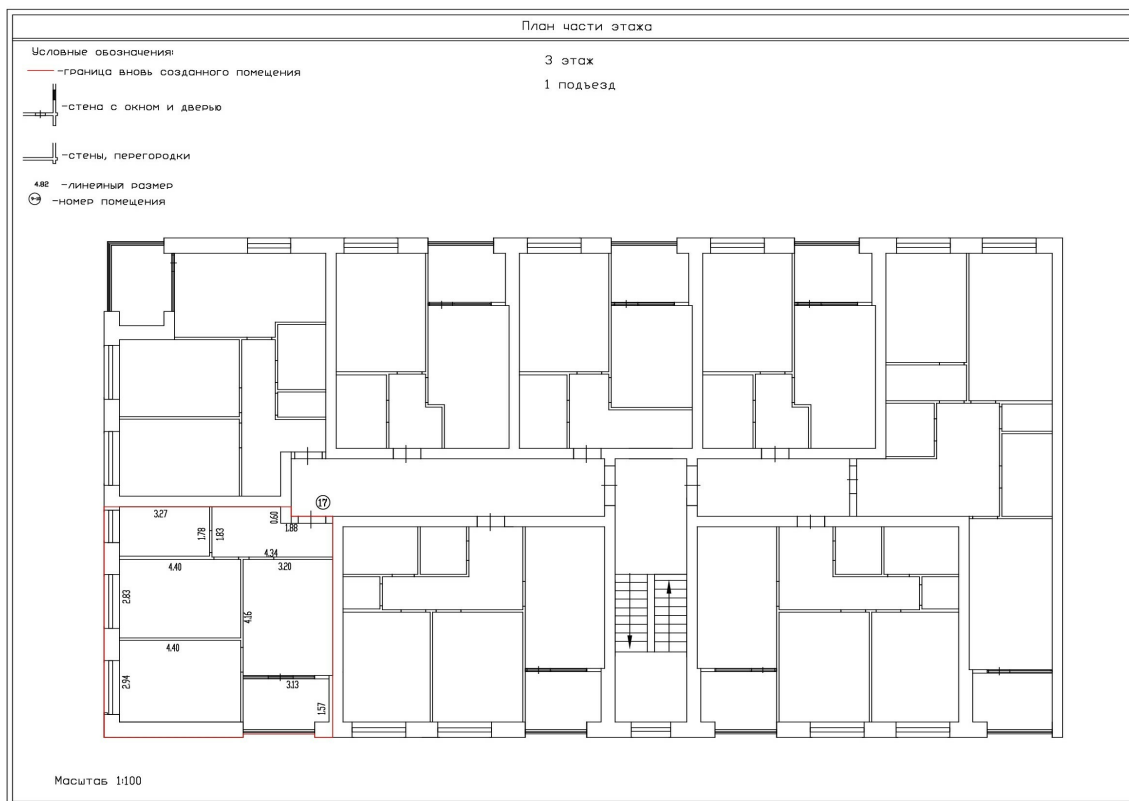

Масштаб 1:100



ДОКУМЕНТ ПОДПИСАН
ЭЛЕКТРОННОЙ ПОДПИСЬЮ

Сертификат: 00ВВ056В7401СВ38D2В3576АСDC8425108

Владелец: ФЕДЕРАЛЬНАЯ СЛУЖБА ГОСУДАРСТВЕННОЙ

РЕГИСТРАЦИИ, КАДАСТРА И КАРТОГРАФИИ

Действителен: с 27.06.2023 по 19.09.2024

полное наименование должности

инициалы, фамилия

Здание

вид объекта недвижимости

Лист № 18 раздела 8

Всего листов раздела 8: 186


Всего разделов: 5

Всего листов выписки: 204

06.03.2024г. № КУВИ-001/2024-66594436

Кадастровый номер: 32:02:0390204:2265

Номер этажа (этажей): 3

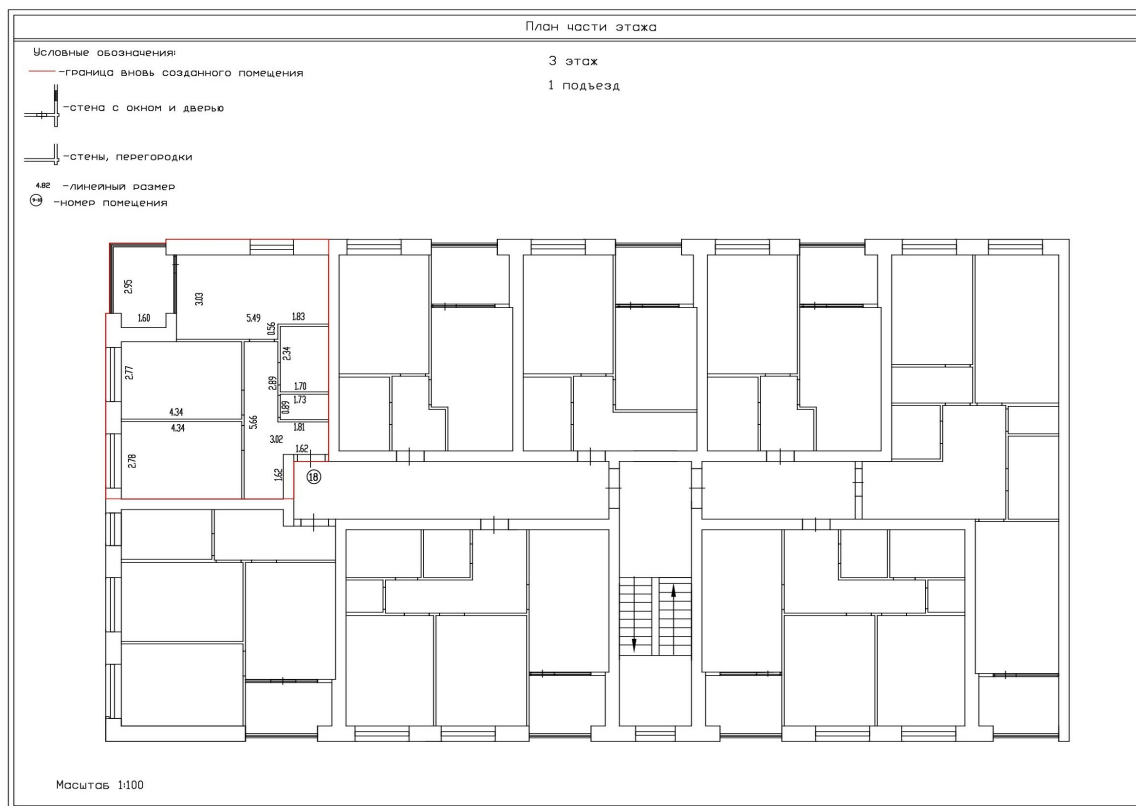

Масштаб 1:100



ДОКУМЕНТ ПОДПИСАН
ЭЛЕКТРОННОЙ ПОДПИСЬЮ

Сертификат: 00ВВ056В7401СВ38D2В3576АСDC8425108

Владелец: ФЕДЕРАЛЬНАЯ СЛУЖБА ГОСУДАРСТВЕННОЙ

РЕГИСТРАЦИИ, КАДАСТРА И КАРТОГРАФИИ

Действителен: с 27.06.2023 по 19.09.2024

полное наименование должности

инициалы, фамилия

Здание

вид объекта недвижимости

Лист № 19 раздела 8

Всего листов раздела 8: 186


Всего разделов: 5

Всего листов выписки: 204

06.03.2024г. № КУВИ-001/2024-66594436

Кадастровый номер: 32:02:0390204:2265

Номер этажа (этажей): 3

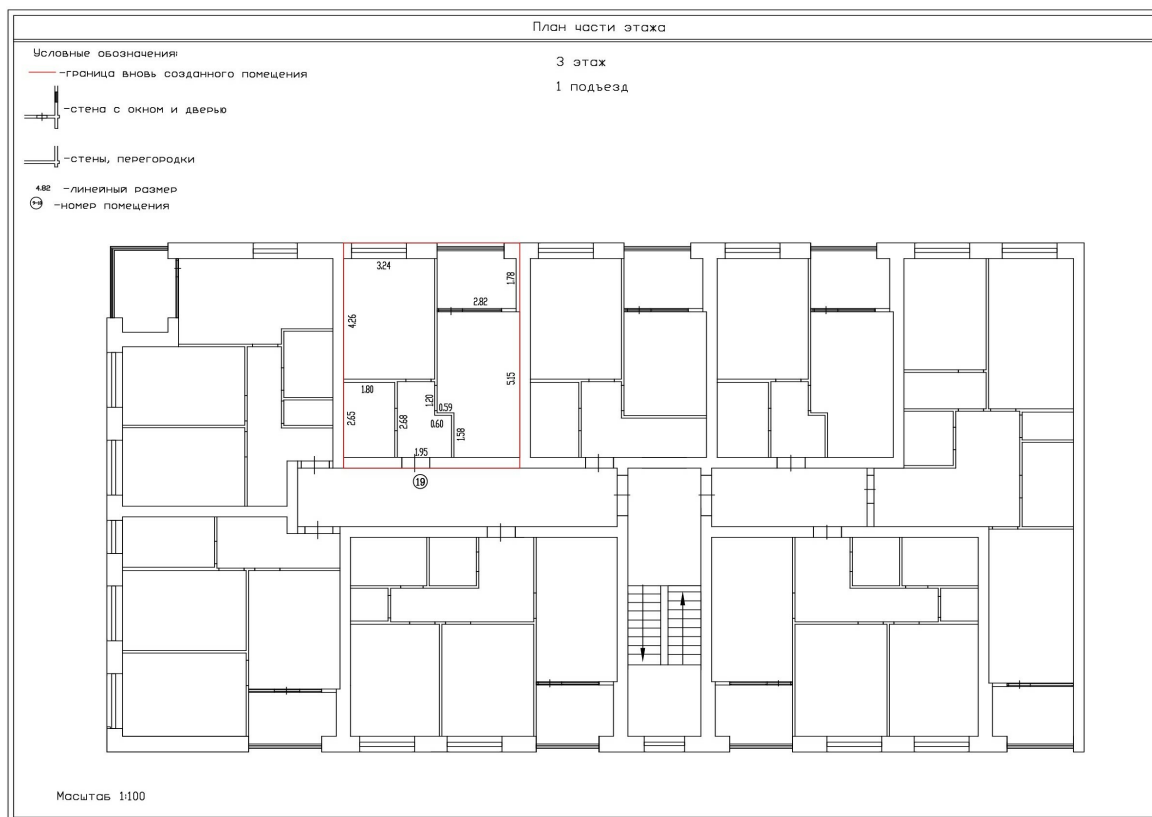

Масштаб 1:100



ДОКУМЕНТ ПОДПИСАН
ЭЛЕКТРОННОЙ ПОДПИСЬЮ

Сертификат: 00ВВ056В7401СВ38D2В3576АСDC8425108

Владелец: ФЕДЕРАЛЬНАЯ СЛУЖБА ГОСУДАРСТВЕННОЙ

РЕГИСТРАЦИИ, КАДАСТРА И КАРТОГРАФИИ

Действителен: с 27.06.2023 по 19.09.2024

полное наименование должности

инициалы, фамилия

Здание

вид объекта недвижимости

Лист № 20 раздела 8

Всего листов раздела 8: 186


Всего разделов: 5

Всего листов выписки: 204

06.03.2024г. № КУВИ-001/2024-66594436

Кадастровый номер: 32:02:0390204:2265

Номер этажа (этажей): 3

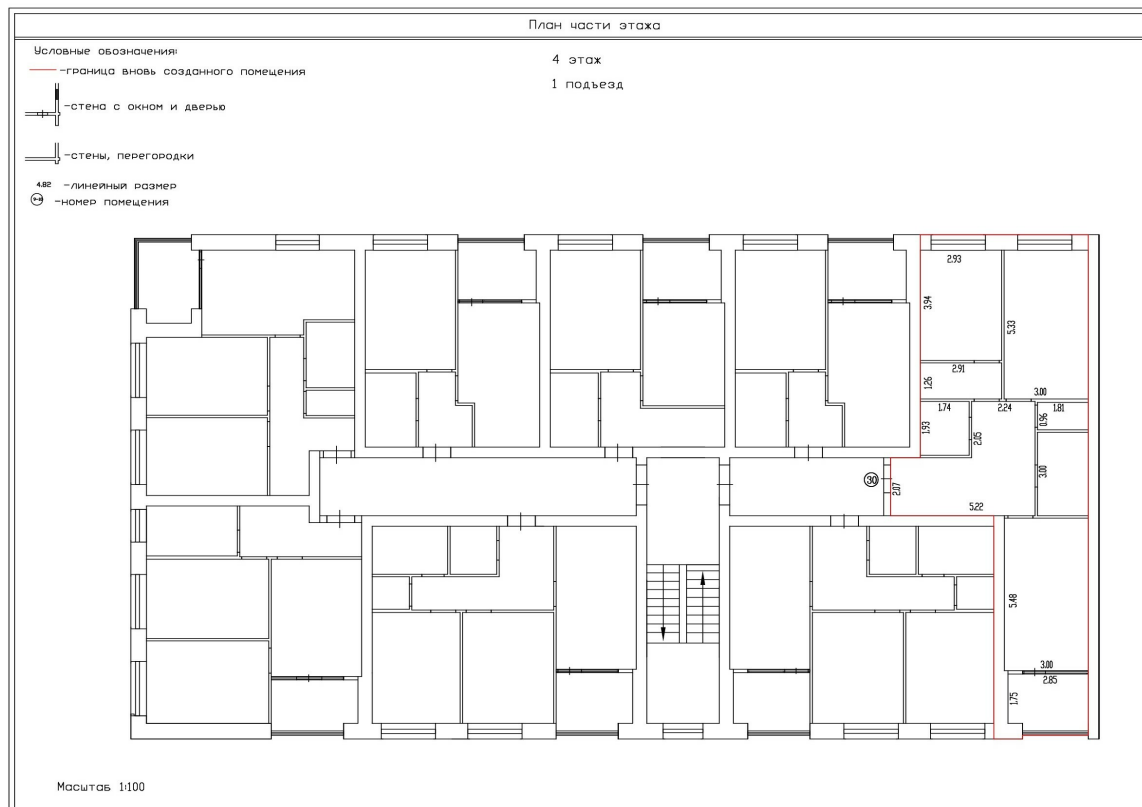

Масштаб 1:100



ДОКУМЕНТ ПОДПИСАН
ЭЛЕКТРОННОЙ ПОДПИСЬЮ

Сертификат: 00ВВ056В7401СВ38D2В3576АСDC8425108

Владелец: ФЕДЕРАЛЬНАЯ СЛУЖБА ГОСУДАРСТВЕННОЙ

РЕГИСТРАЦИИ, КАДАСТРА И КАРТОГРАФИИ

Действителен: с 27.06.2023 по 19.09.2024

ПОЛНОЕ НАИМЕНОВАНИЕ ДОЛЖНОСТИ

инициалы, фамилия

Здание

вид объекта недвижимости

Лист № 21 раздела 8

Всего листов раздела 8: 186


Всего разделов: 5

Всего листов выписки: 204

06.03.2024г. № КУВИ-001/2024-66594436

Кадастровый номер: 32:02:0390204:2265

Номер этажа (этажей): 3

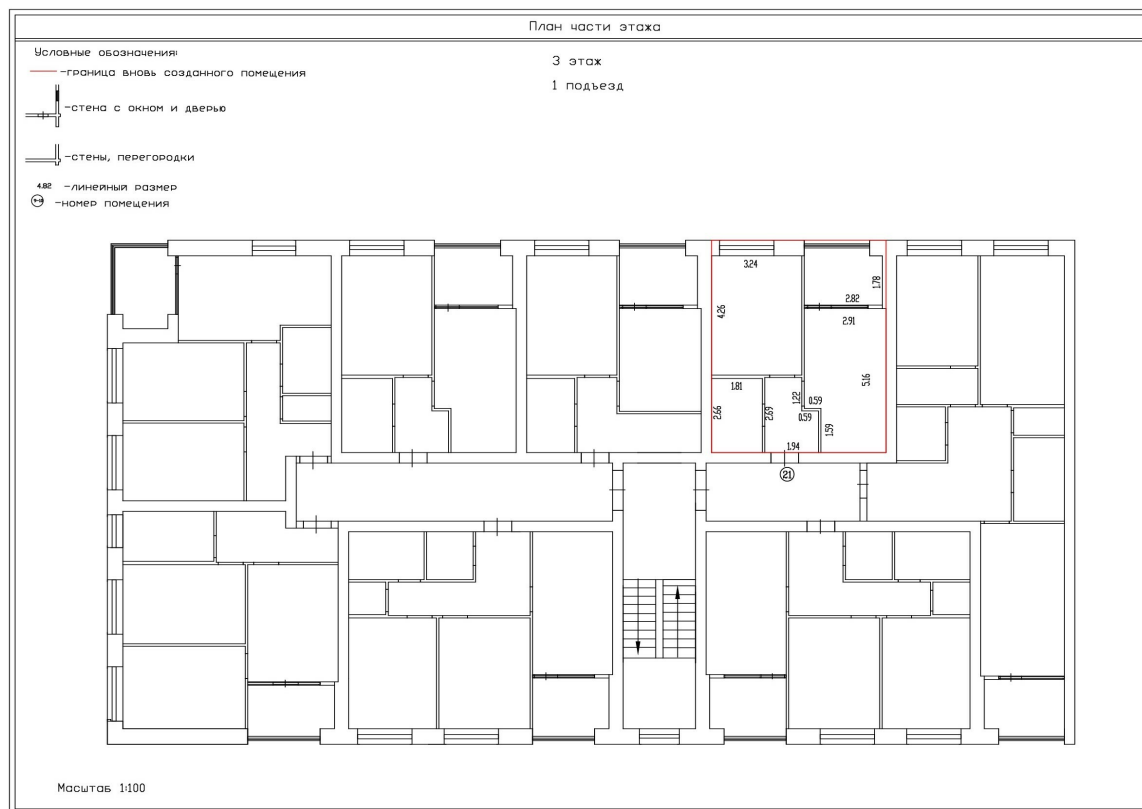

Масштаб 1:100



ДОКУМЕНТ ПОДПИСАН
ЭЛЕКТРОННОЙ ПОДПИСЬЮ

Сертификат: 00ВВ056В7401СВ38D2В3576АСDC8425108

Владелец: ФЕДЕРАЛЬНАЯ СЛУЖБА ГОСУДАРСТВЕННОЙ

РЕГИСТРАЦИИ, КАДАСТРА И КАРТОГРАФИИ

Действителен: с 27.06.2023 по 19.09.2024

ПОЛНОЕ НАИМЕНОВАНИЕ ДОЛЖНОСТИ

инициалы, фамилия

Здание

вид объекта недвижимости

Лист № 22 раздела 8

Всего листов раздела 8: 186


Всего разделов: 5

Всего листов выписки: 204

06.03.2024г. № КУВИ-001/2024-66594436

Кадастровый номер: 32:02:0390204:2265

Номер этажа (этажей): 3

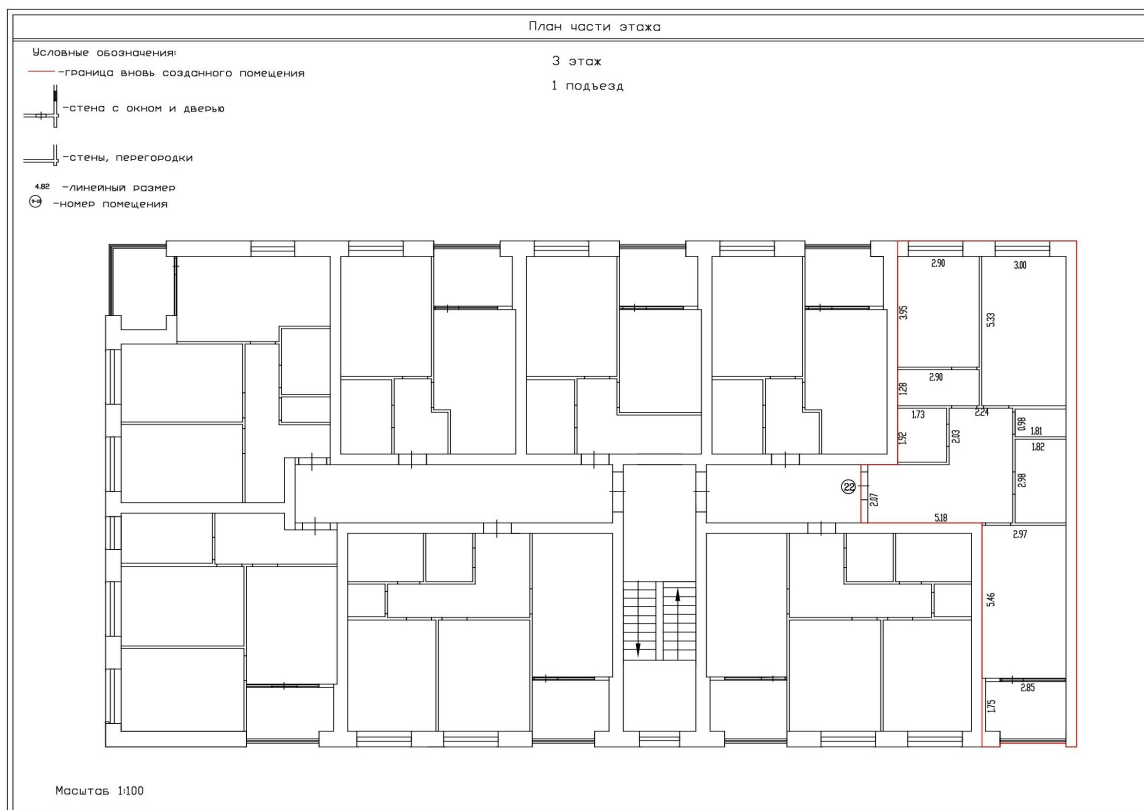

Масштаб 1:100



ДОКУМЕНТ ПОДПИСАН
ЭЛЕКТРОННОЙ ПОДПИСЬЮ

Сертификат: 00ВВ056В7401СВ38D2В3576АСDC8425108

Владелец: ФЕДЕРАЛЬНАЯ СЛУЖБА ГОСУДАРСТВЕННОЙ

РЕГИСТРАЦИИ, КАДАСТРА И КАРТОГРАФИИ

Действителен: с 27.06.2023 по 19.09.2024

ПОЛНОЕ НАИМЕНОВАНИЕ ДОЛЖНОСТИ

инициалы, фамилия

Здание

вид объекта недвижимости

Лист № 23 раздела 8

Всего листов раздела 8: 186


Всего разделов: 5

Всего листов выписки: 204

06.03.2024г. № КУВИ-001/2024-66594436

Кадастровый номер: 32:02:0390204:2265

Номер этажа (этажей): 3

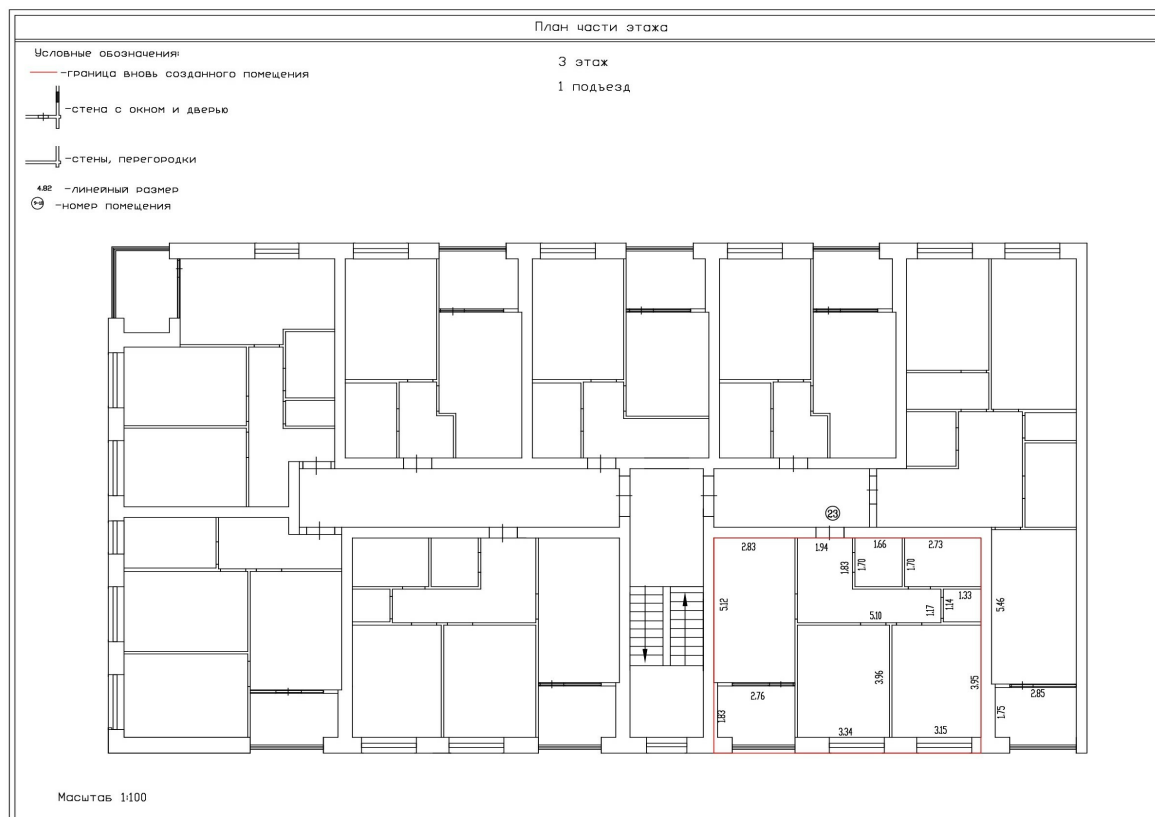

Масштаб 1:100



ДОКУМЕНТ ПОДПИСАН
ЭЛЕКТРОННОЙ ПОДПИСЬЮ

Сертификат: 00ВВ056В7401СВ38D2В3576АСDC8425108

Владелец: ФЕДЕРАЛЬНАЯ СЛУЖБА ГОСУДАРСТВЕННОЙ

РЕГИСТРАЦИИ, КАДАСТРА И КАРТОГРАФИИ

Действителен: с 27.06.2023 по 19.09.2024

ПОЛНОЕ НАИМЕНОВАНИЕ ДОЛЖНОСТИ

инициалы, фамилия

Здание

вид объекта недвижимости

Лист № 25 раздела 8

Всего листов раздела 8: 186


Всего разделов: 5

Всего листов выписки: 204

06.03.2024г. № КУВИ-001/2024-66594436

Кадастровый номер: 32:02:0390204:2265

Номер этажа (этажей): 4

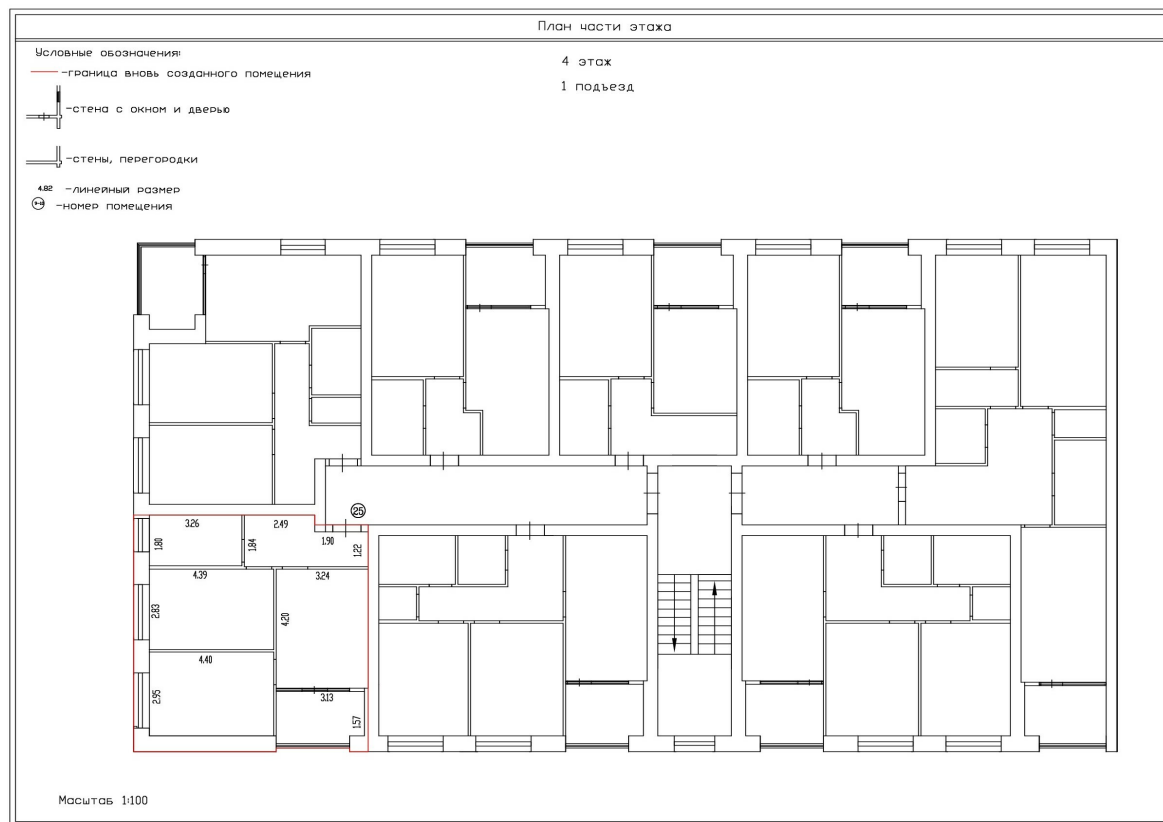

Масштаб 1:100



ДОКУМЕНТ ПОДПИСАН
ЭЛЕКТРОННОЙ ПОДПИСЬЮ

Сертификат: 00ВВ056В7401СВ38D2В3576АСDC8425108

Владелец: ФЕДЕРАЛЬНАЯ СЛУЖБА ГОСУДАРСТВЕННОЙ

РЕГИСТРАЦИИ, КАДАСТРА И КАРТОГРАФИИ

Действителен: с 27.06.2023 по 19.09.2024

полное наименование должности

инициалы, фамилия

Здание

вид объекта недвижимости

Лист № 26 раздела 8

Всего листов раздела 8: 186


Всего разделов: 5

Всего листов выписки: 204

06.03.2024г. № КУВИ-001/2024-66594436

Кадастровый номер: 32:02:0390204:2265

Номер этажа (этажей): 4

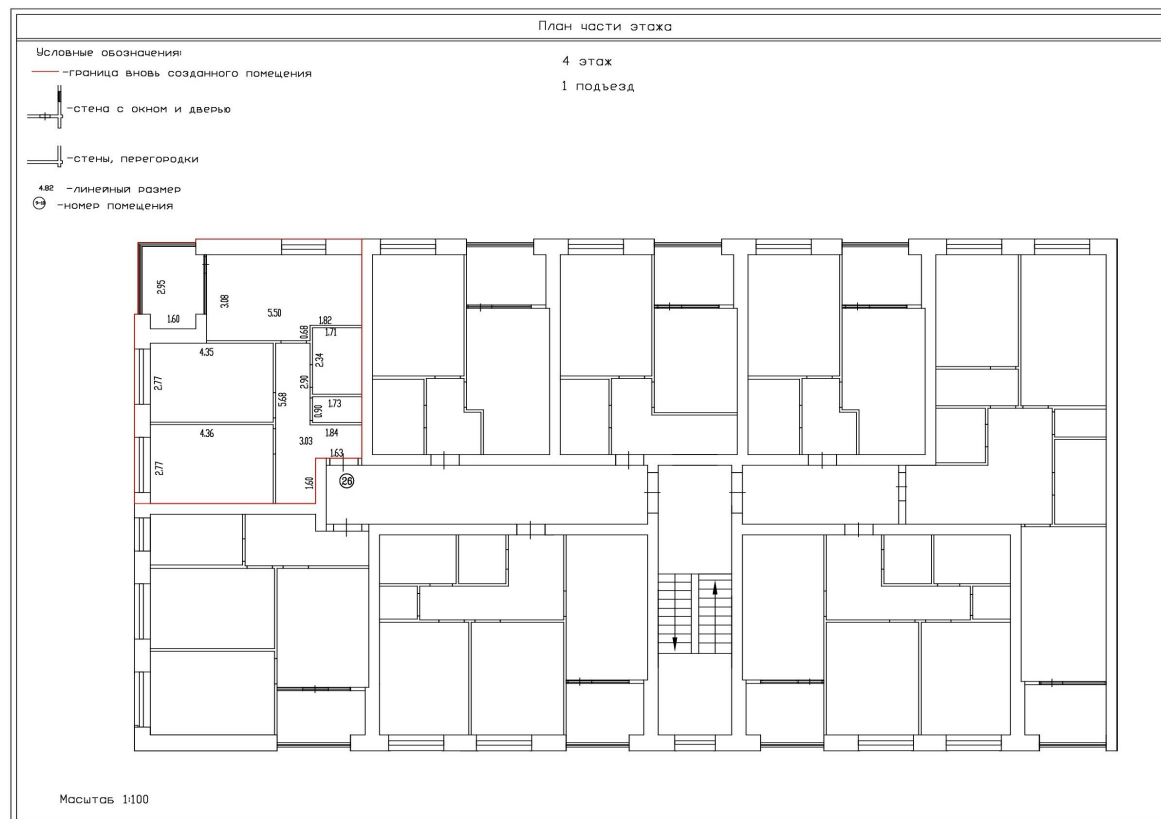

Масштаб 1:100



ДОКУМЕНТ ПОДПИСАН
ЭЛЕКТРОННОЙ ПОДПИСЬЮ

Сертификат: 00ВВ056В7401СВ38D2В3576АСDC8425108

Владелец: ФЕДЕРАЛЬНАЯ СЛУЖБА ГОСУДАРСТВЕННОЙ

РЕГИСТРАЦИИ, КАДАСТРА И КАРТОГРАФИИ

Действителен: с 27.06.2023 по 19.09.2024

полное наименование должности

инициалы, фамилия

Здание

вид объекта недвижимости

Лист № 27 раздела 8

Всего листов раздела 8: 186


Всего разделов: 5

Всего листов выписки: 204

06.03.2024г. № КУВИ-001/2024-66594436

Кадастровый номер: 32:02:0390204:2265

Номер этажа (этажей): 4

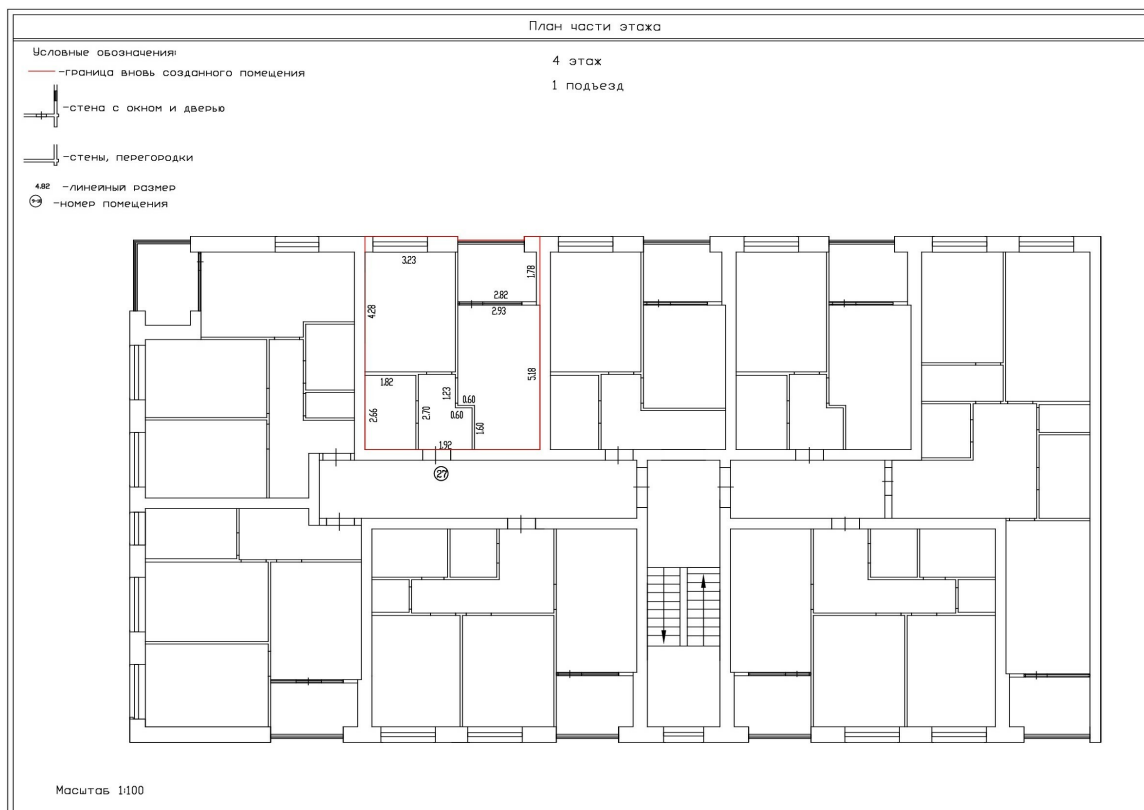

Масштаб 1:100



ДОКУМЕНТ ПОДПИСАН
ЭЛЕКТРОННОЙ ПОДПИСЬЮ

Сертификат: 00ВВ056В7401СВ38D2В3576АСDC8425108

Владелец: ФЕДЕРАЛЬНАЯ СЛУЖБА ГОСУДАРСТВЕННОЙ

РЕГИСТРАЦИИ, КАДАСТРА И КАРТОГРАФИИ

Действителен: с 27.06.2023 по 19.09.2024

полное наименование должности

инициалы, фамилия

Здание

вид объекта недвижимости

Лист № 28 раздела 8

Всего листов раздела 8: 186


Всего разделов: 5

Всего листов выписки: 204

06.03.2024г. № КУВИ-001/2024-66594436

Кадастровый номер: 32:02:0390204:2265

Номер этажа (этажей): 4

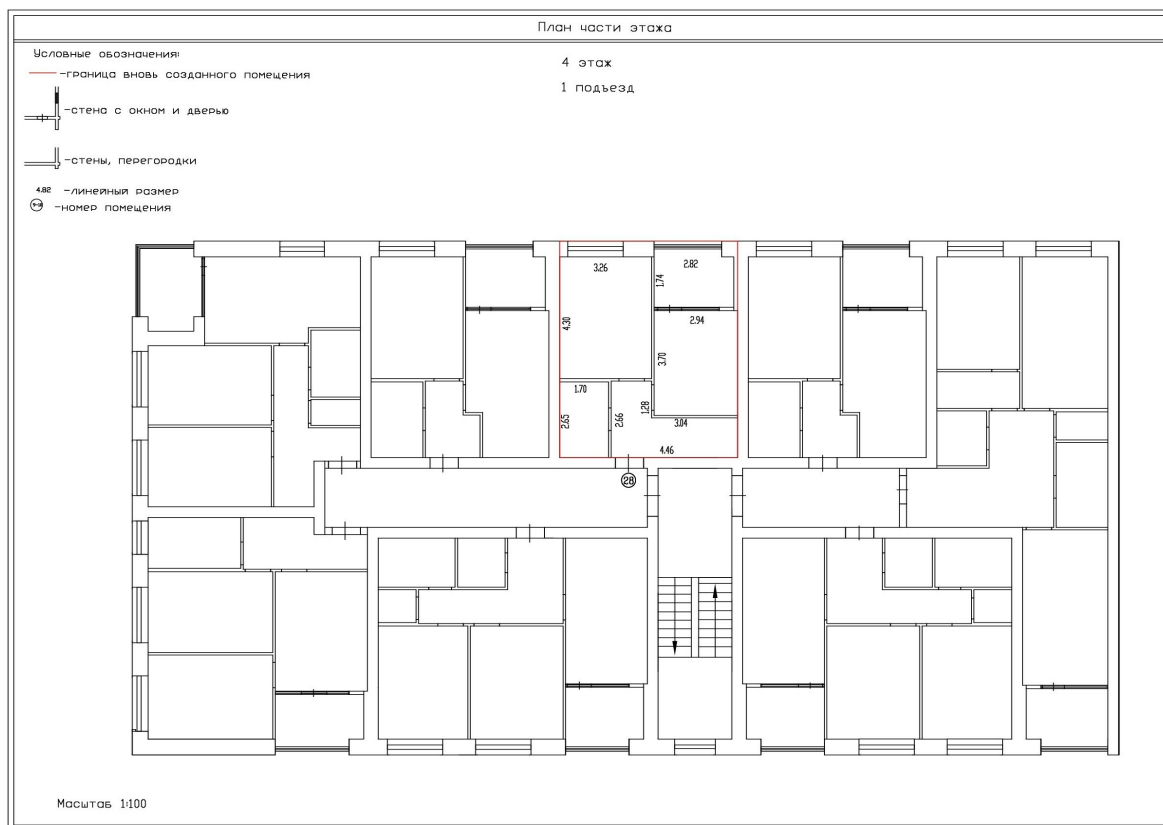

Масштаб 1:100



ДОКУМЕНТ ПОДПИСАН
ЭЛЕКТРОННОЙ ПОДПИСЬЮ

Сертификат: 00ВВ056В7401СВ38D2В3576АСDC8425108

Владелец: ФЕДЕРАЛЬНАЯ СЛУЖБА ГОСУДАРСТВЕННОЙ

РЕГИСТРАЦИИ, КАДАСТРА И КАРТОГРАФИИ

Действителен: с 27.06.2023 по 19.09.2024

полное наименование должности

инициалы, фамилия

Здание

вид объекта недвижимости

Лист № 29 раздела 8

Всего листов раздела 8: 186


Всего разделов: 5

Всего листов выписки: 204

06.03.2024г. № КУВИ-001/2024-66594436

Кадастровый номер: 32:02:0390204:2265

Номер этажа (этажей): 4

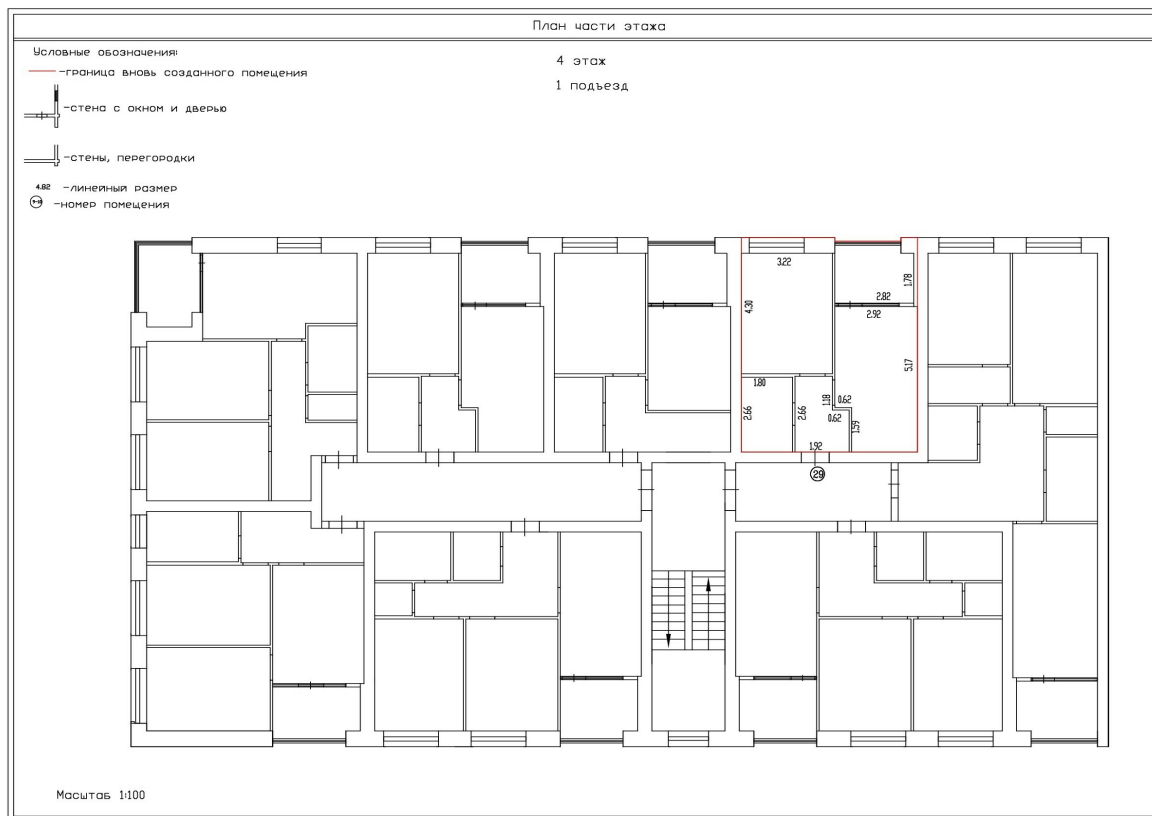

Масштаб 1:100



ДОКУМЕНТ ПОДПИСАН
ЭЛЕКТРОННОЙ ПОДПИСЬЮ

Сертификат: 00ВВ056В7401СВ38D2В3576АСDC8425108

Владелец: ФЕДЕРАЛЬНАЯ СЛУЖБА ГОСУДАРСТВЕННОЙ

РЕГИСТРАЦИИ, КАДАСТРА И КАРТОГРАФИИ

Действителен: с 27.06.2023 по 19.09.2024

ПОЛНОЕ НАИМЕНОВАНИЕ ДОЛЖНОСТИ

инициалы, фамилия

Здание

вид объекта недвижимости

Лист № 30 раздела 8

Всего листов раздела 8: 186


Всего разделов: 5

Всего листов выписки: 204

06.03.2024г. № КУВИ-001/2024-66594436

Кадастровый номер: 32:02:0390204:2265

Номер этажа (этажей): 4

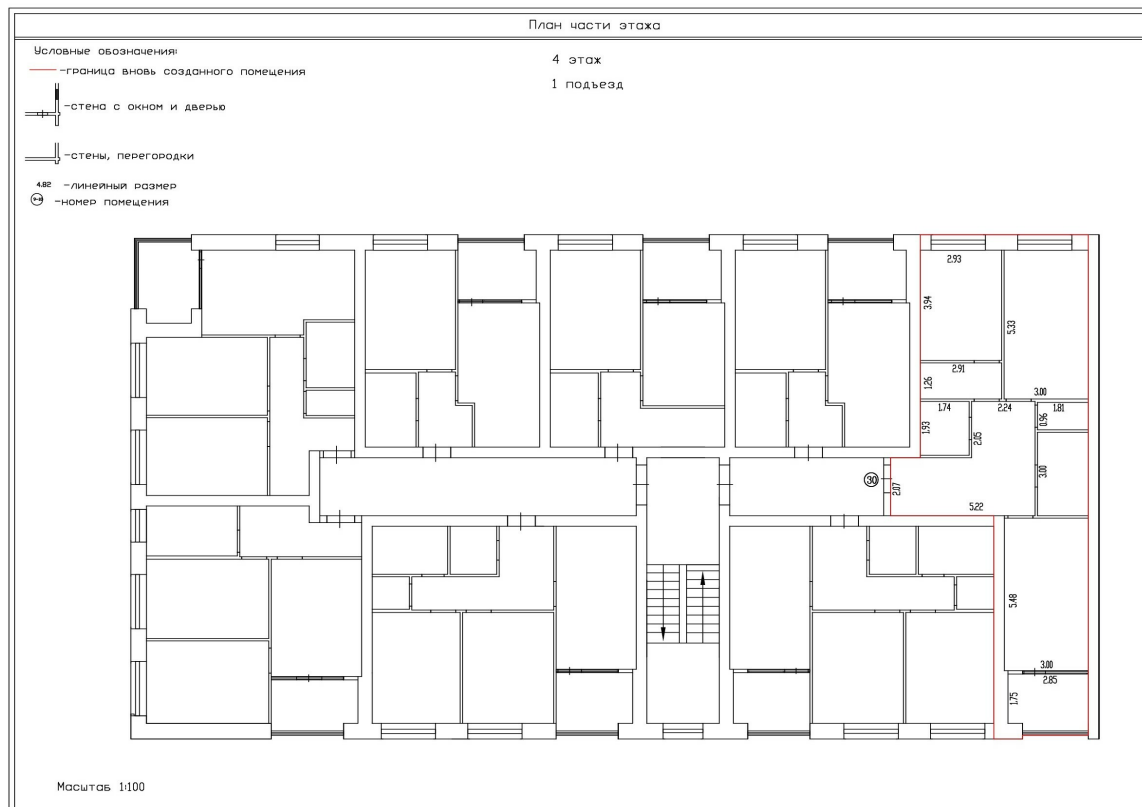

Масштаб 1:100



ДОКУМЕНТ ПОДПИСАН
ЭЛЕКТРОННОЙ ПОДПИСЬЮ

Сертификат: 00ВВ056В7401СВ38D2В3576АСDC8425108

Владелец: ФЕДЕРАЛЬНАЯ СЛУЖБА ГОСУДАРСТВЕННОЙ

РЕГИСТРАЦИИ, КАДАСТРА И КАРТОГРАФИИ

Действителен: с 27.06.2023 по 19.09.2024

ПОЛНОЕ НАИМЕНОВАНИЕ ДОЛЖНОСТИ

инициалы, фамилия

Здание

вид объекта недвижимости

Лист № 31 раздела 8

Всего листов раздела 8: 186


Всего разделов: 5

Всего листов выписки: 204

06.03.2024г. № КУВИ-001/2024-66594436

Кадастровый номер: 32:02:0390204:2265

Номер этажа (этажей): 4

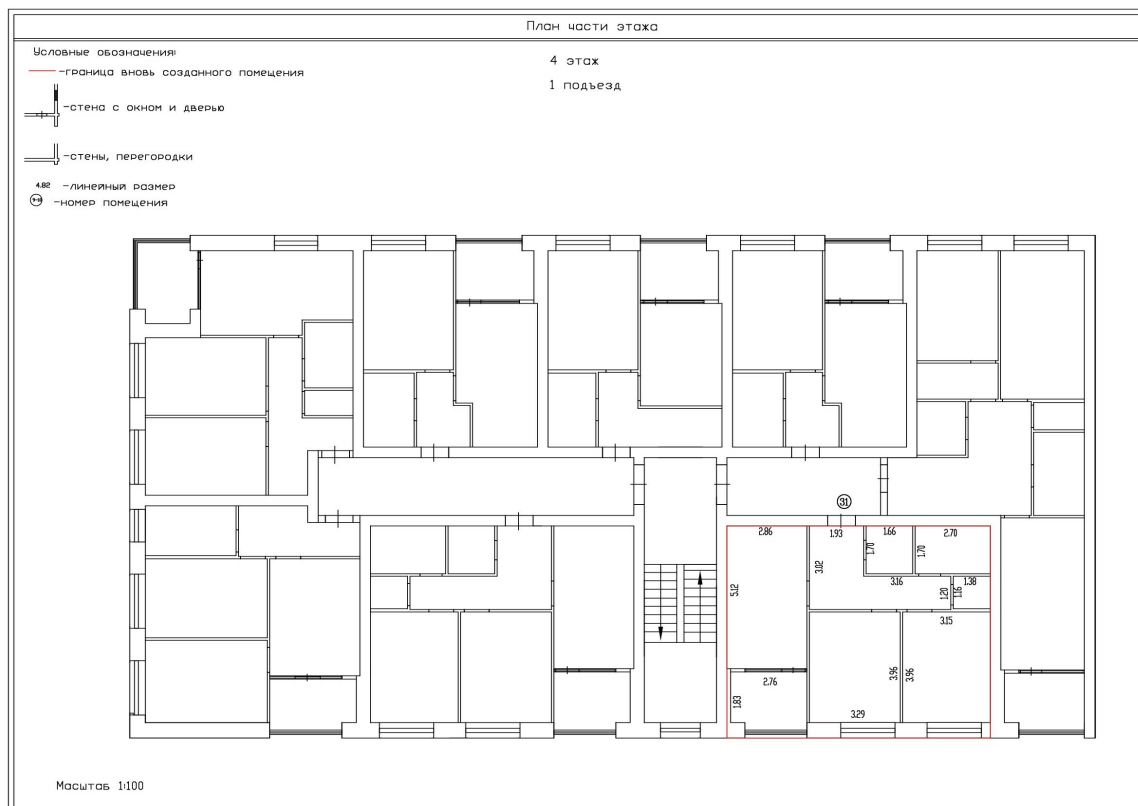

Масштаб 1:100



ДОКУМЕНТ ПОДПИСАН
ЭЛЕКТРОННОЙ ПОДПИСЬЮ

Сертификат: 00ВВ056В7401СВ38D2В3576АСDC8425108

Владелец: ФЕДЕРАЛЬНАЯ СЛУЖБА ГОСУДАРСТВЕННОЙ

РЕГИСТРАЦИИ, КАДАСТРА И КАРТОГРАФИИ

Действителен: с 27.06.2023 по 19.09.2024

ПОЛНОЕ НАИМЕНОВАНИЕ ДОЛЖНОСТИ

инициалы, фамилия

Здание

вид объекта недвижимости

Лист № 32 раздела 8

Всего листов раздела 8: 186


Всего разделов: 5

Всего листов выписки: 204

06.03.2024г. № КУВИ-001/2024-66594436

Кадастровый номер: 32:02:0390204:2265

Номер этажа (этажей): 5

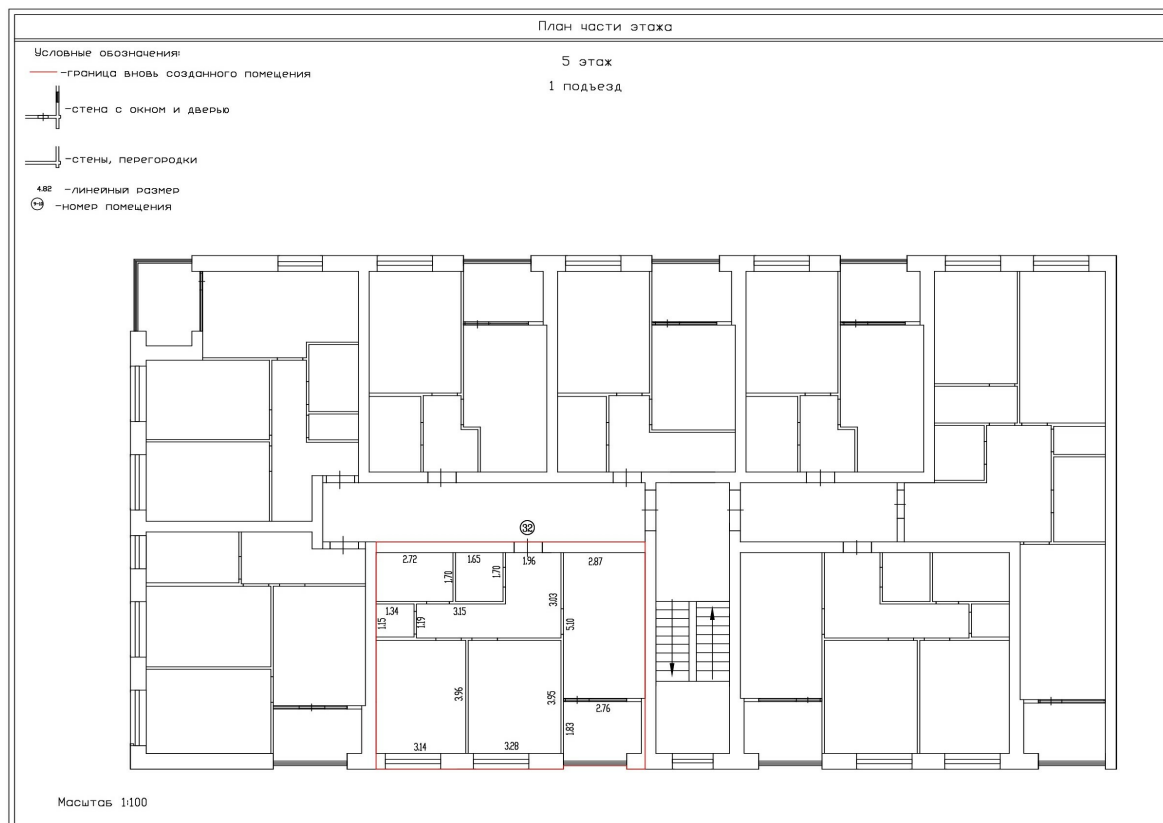

Масштаб 1:100



ДОКУМЕНТ ПОДПИСАН
ЭЛЕКТРОННОЙ ПОДПИСЬЮ

Сертификат: 00ВВ056В7401СВ38D2В3576АСDC8425108

Владелец: ФЕДЕРАЛЬНАЯ СЛУЖБА ГОСУДАРСТВЕННОЙ

РЕГИСТРАЦИИ, КАДАСТРА И КАРТОГРАФИИ

Действителен: с 27.06.2023 по 19.09.2024

полное наименование должности

инициалы, фамилия

Здание

вид объекта недвижимости

Лист № 33 раздела 8

Всего листов раздела 8: 186


Всего разделов: 5

Всего листов выписки: 204

06.03.2024г. № КУВИ-001/2024-66594436

Кадастровый номер: 32:02:0390204:2265

Номер этажа (этажей): 5

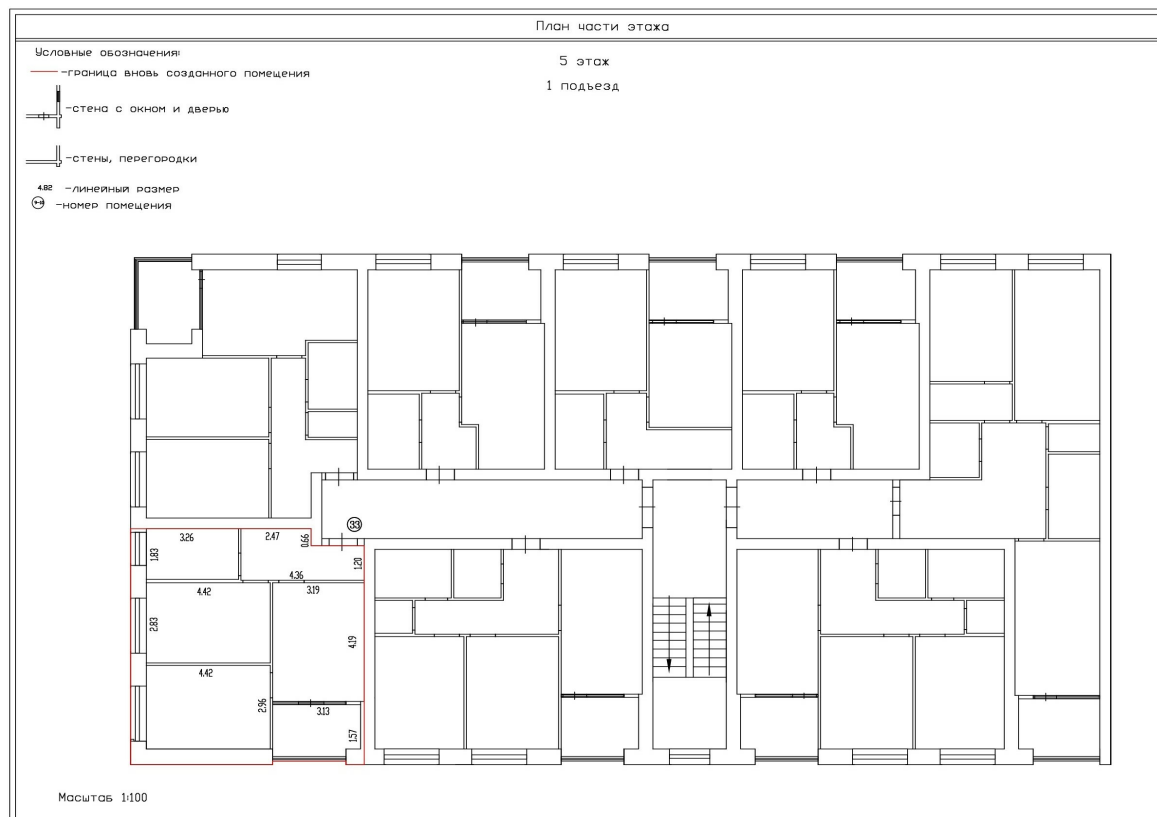

Масштаб 1:100



ДОКУМЕНТ ПОДПИСАН
ЭЛЕКТРОННОЙ ПОДПИСЬЮ

Сертификат: 00ВВ056В7401СВ38D2В3576АСDC8425108

Владелец: ФЕДЕРАЛЬНАЯ СЛУЖБА ГОСУДАРСТВЕННОЙ

РЕГИСТРАЦИИ, КАДАСТРА И КАРТОГРАФИИ

Действителен: с 27.06.2023 по 19.09.2024

полное наименование должности

инициалы, фамилия

Здание

вид объекта недвижимости

Лист № 34 раздела 8

Всего листов раздела 8: 186


Всего разделов: 5

Всего листов выписки: 204

06.03.2024г. № КУВИ-001/2024-66594436

Кадастровый номер: 32:02:0390204:2265

Номер этажа (этажей): 5

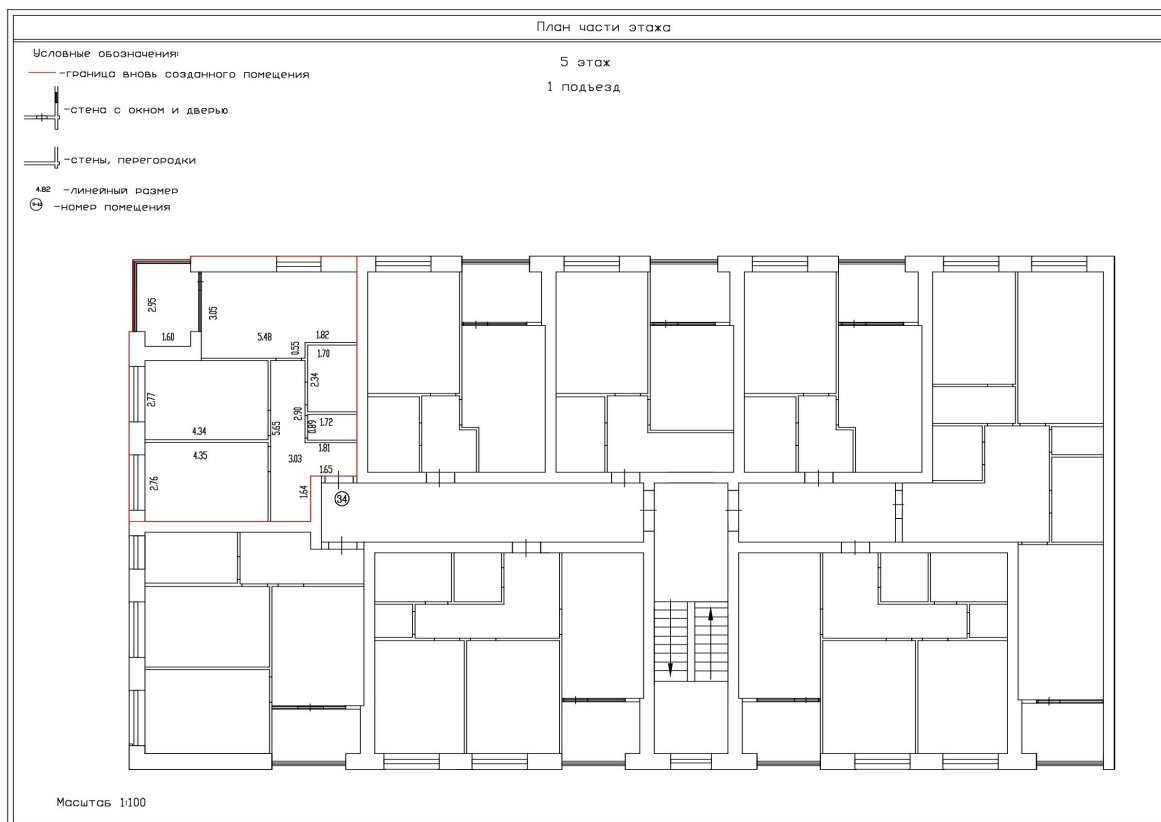

Масштаб 1:100



ДОКУМЕНТ ПОДПИСАН
ЭЛЕКТРОННОЙ ПОДПИСЬЮ

Сертификат: 00ВВ056В7401СВ38D2В3576АСDC8425108

Владелец: ФЕДЕРАЛЬНАЯ СЛУЖБА ГОСУДАРСТВЕННОЙ

РЕГИСТРАЦИИ, КАДАСТРА И КАРТОГРАФИИ

Действителен: с 27.06.2023 по 19.09.2024

полное наименование должности

инициалы, фамилия

Здание

вид объекта недвижимости

Лист № 36 раздела 8

Всего листов раздела 8: 186


Всего разделов: 5

Всего листов выписки: 204

06.03.2024г. № КУВИ-001/2024-66594436

Кадастровый номер: 32:02:0390204:2265

Номер этажа (этажей): 5

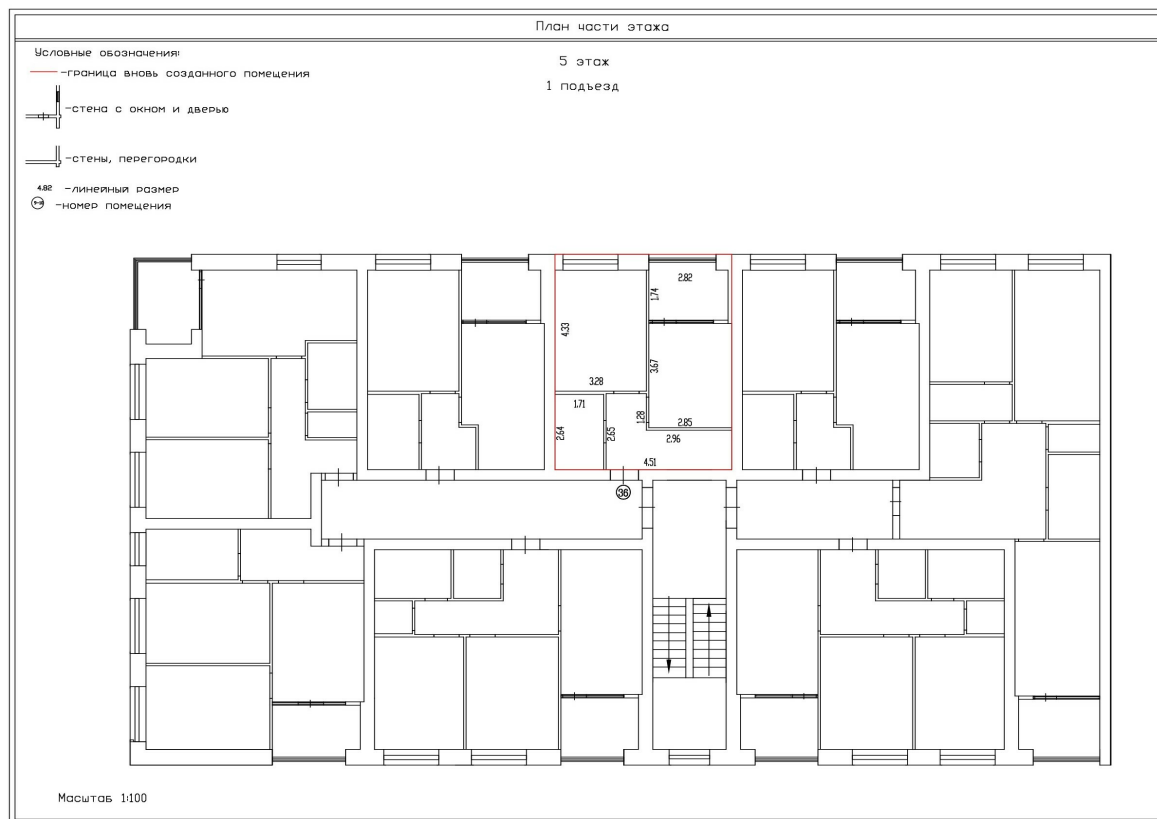

Масштаб 1:100



ДОКУМЕНТ ПОДПИСАН
ЭЛЕКТРОННОЙ ПОДПИСЬЮ

Сертификат: 00ВВ056В7401СВ38D2В3576АСDС8425108

Владелец: ФЕДЕРАЛЬНАЯ СЛУЖБА ГОСУДАРСТВЕННОЙ

РЕГИСТРАЦИИ, КАДАСТРА И КАРТОГРАФИИ

Действителен: с 27.06.2023 по 19.09.2024

полное наименование должности

инициалы, фамилия

Здание

вид объекта недвижимости

Лист № 37 раздела 8

Всего листов раздела 8: 186


Всего разделов: 5

Всего листов выписки: 204

06.03.2024г. № КУВИ-001/2024-66594436

Кадастровый номер: 32:02:0390204:2265

Номер этажа (этажей): 5

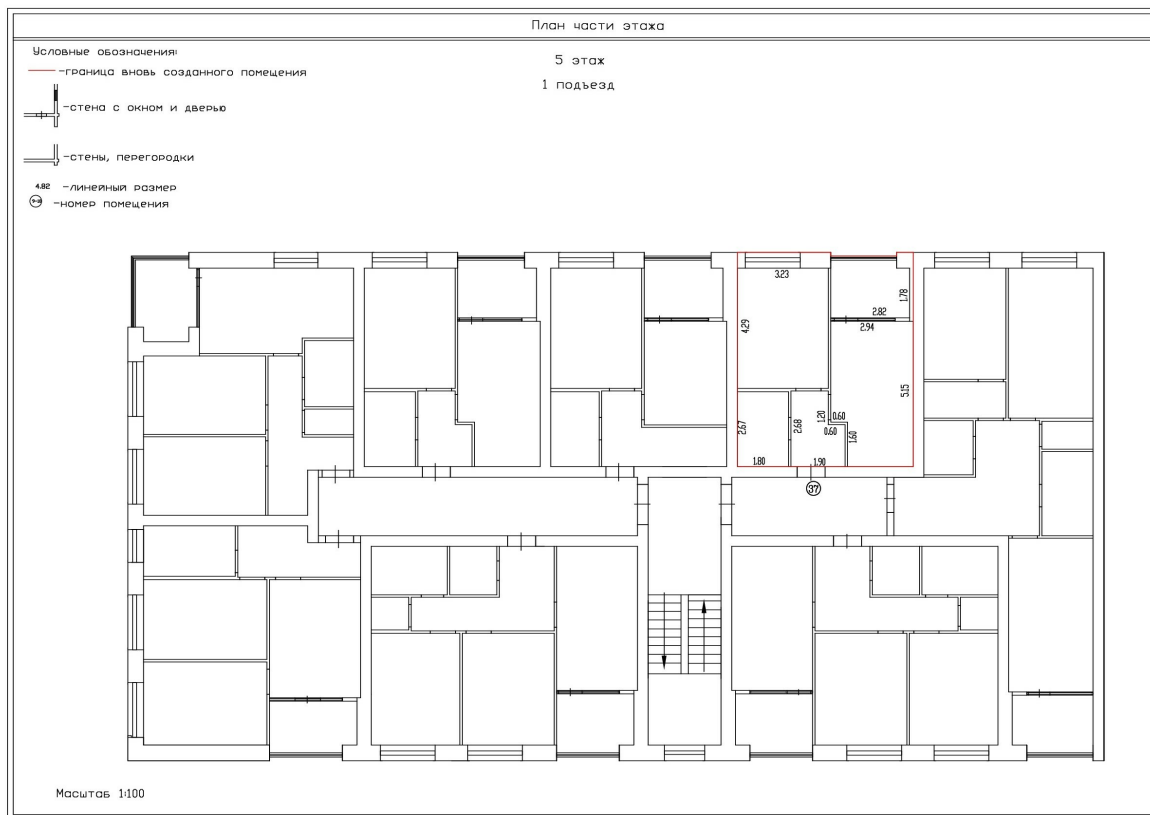

Масштаб 1:100



ДОКУМЕНТ ПОДПИСАН
ЭЛЕКТРОННОЙ ПОДПИСЬЮ

Сертификат: 00ВВ056В7401СВ38D2В3576АСDC8425108

Владелец: ФЕДЕРАЛЬНАЯ СЛУЖБА ГОСУДАРСТВЕННОЙ

РЕГИСТРАЦИИ, КАДАСТРА И КАРТОГРАФИИ

Действителен: с 27.06.2023 по 19.09.2024

полное наименование должности

инициалы, фамилия

Здание

вид объекта недвижимости

Лист № 38 раздела 8

Всего листов раздела 8: 186


Всего разделов: 5

Всего листов выписки: 204

06.03.2024г. № КУВИ-001/2024-66594436

Кадастровый номер: 32:02:0390204:2265

Номер этажа (этажей): 5

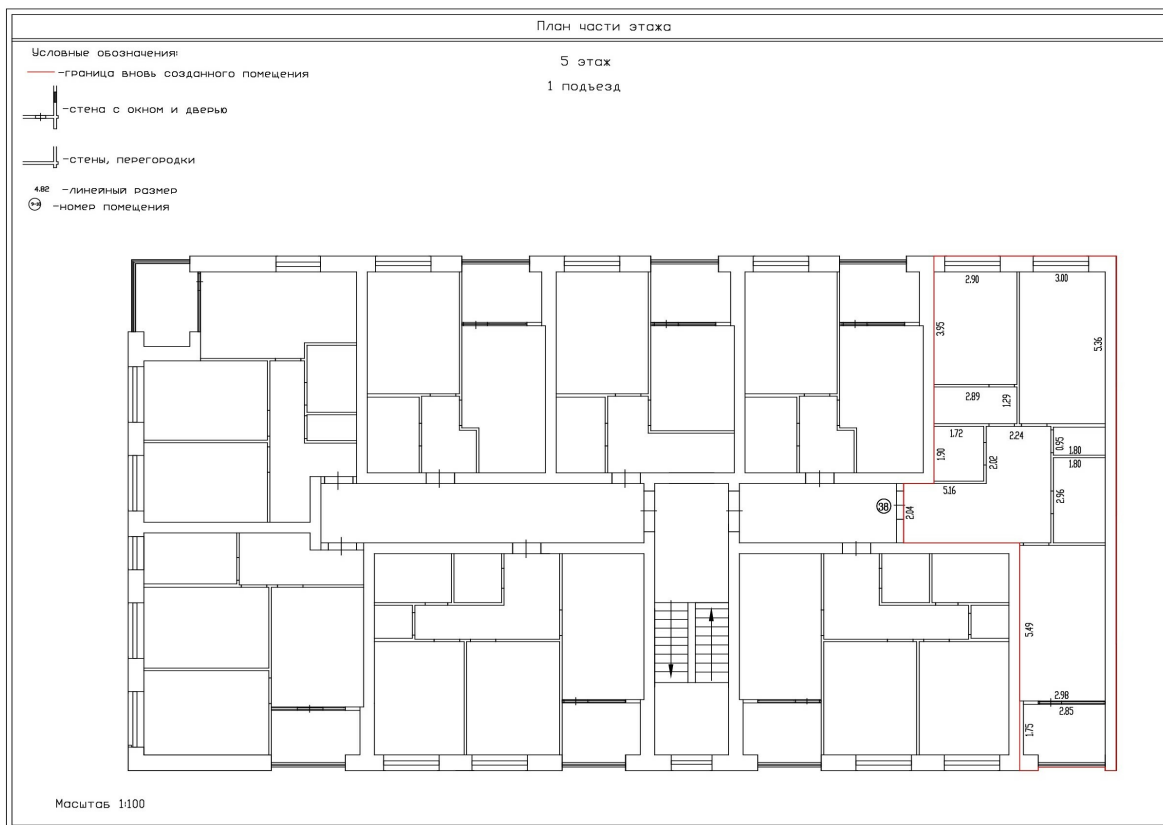

Масштаб 1:100



ДОКУМЕНТ ПОДПИСАН
ЭЛЕКТРОННОЙ ПОДПИСЬЮ

Сертификат: 00ВВ056В7401СВ38D2В3576АСDC8425108

Владелец: ФЕДЕРАЛЬНАЯ СЛУЖБА ГОСУДАРСТВЕННОЙ

РЕГИСТРАЦИИ, КАДАСТРА И КАРТОГРАФИИ

Действителен: с 27.06.2023 по 19.09.2024

полное наименование должности

инициалы, фамилия

Здание

вид объекта недвижимости

Лист № 39 раздела 8

Всего листов раздела 8: 186

Всего разделов: 5

Всего листов выписки: 204

06.03.2024г. № КУВИ-001/2024-66594436

Кадастровый номер: 32:02:0390204:2265

Номер этажа (этажей): 5



Масштаб 1:100



ДОКУМЕНТ ПОДПИСАН
ЭЛЕКТРОННОЙ ПОДПИСЬЮ

Сертификат: 00ВВ056В7401СВ38D2В3576АСDС8425108

Владелец: ФЕДЕРАЛЬНАЯ СЛУЖБА ГОСУДАРСТВЕННОЙ

РЕГИСТРАЦИИ, КАДАСТРА И КАРТОГРАФИИ

Действителен: с 27.06.2023 по 19.09.2024

полное наименование должности

инициалы, фамилия

Здание

вид объекта недвижимости

Лист № 40 раздела 8

Всего листов раздела 8: 186


Всего разделов: 5

Всего листов выписки: 204

06.03.2024г. № КУВИ-001/2024-66594436

Кадастровый номер: 32:02:0390204:2265

Номер этажа (этажей): 1

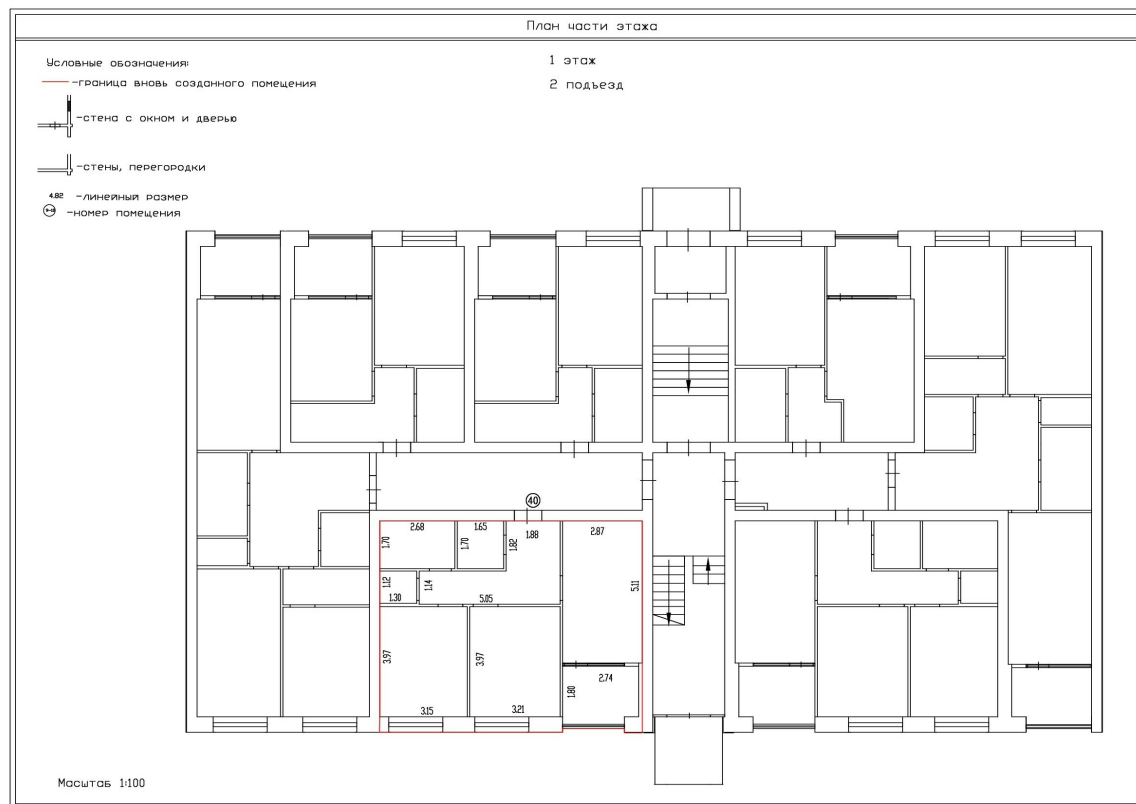

Масштаб 1:100



ДОКУМЕНТ ПОДПИСАН
ЭЛЕКТРОННОЙ ПОДПИСЬЮ

Сертификат: 00ВВ056В7401СВ38D2В3576АСDС8425108

Владелец: ФЕДЕРАЛЬНАЯ СЛУЖБА ГОСУДАРСТВЕННОЙ

РЕГИСТРАЦИИ, КАДАСТРА И КАРТОГРАФИИ

Действителен: с 27.06.2023 по 19.09.2024

полное наименование должности

инициалы, фамилия

Здание

вид объекта недвижимости

Лист № 41 раздела 8

Всего листов раздела 8: 186


Всего разделов: 5

Всего листов выписки: 204

06.03.2024г. № КУВИ-001/2024-66594436

Кадастровый номер: 32:02:0390204:2265

Номер этажа (этажей): 1

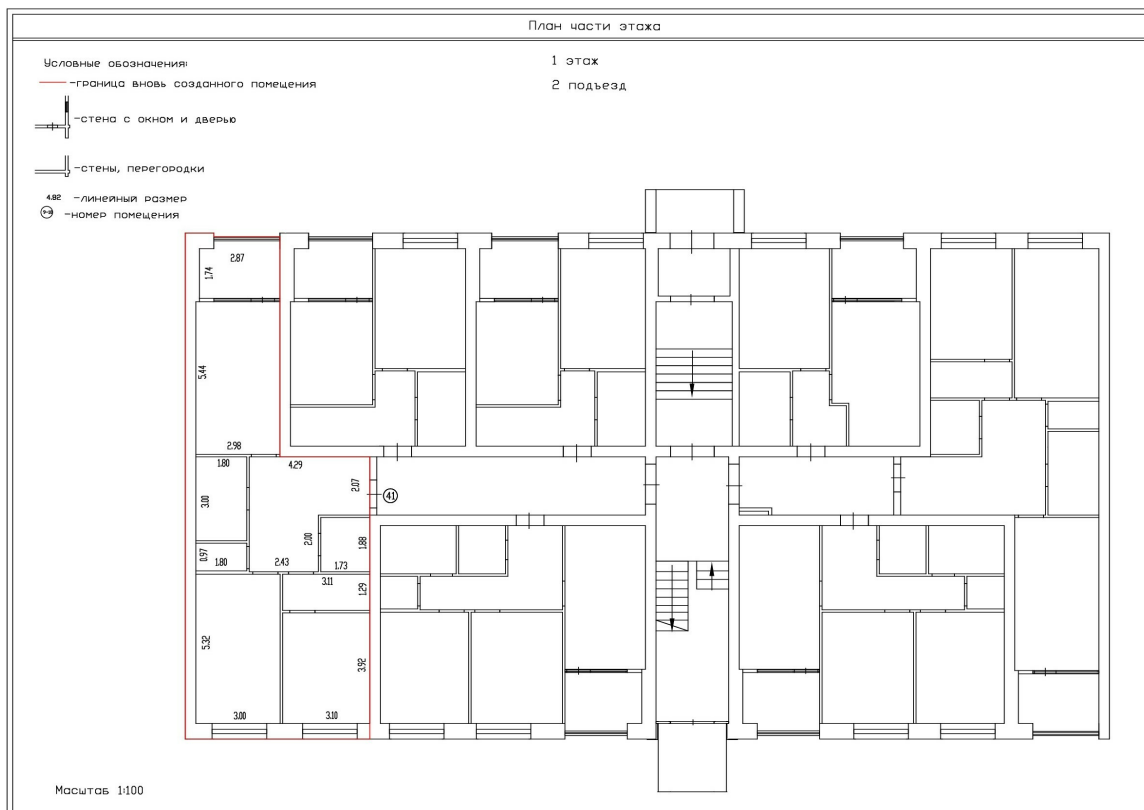

Масштаб 1:100



ДОКУМЕНТ ПОДПИСАН
ЭЛЕКТРОННОЙ ПОДПИСЬЮ

Сертификат: 00BV056V7401CB38D2B3576ACDC8425108

Владелец: ФЕДЕРАЛЬНАЯ СЛУЖБА ГОСУДАРСТВЕННОЙ

РЕГИСТРАЦИИ, КАДАСТРА И КАРТОГРАФИИ

Действителен: с 27.06.2023 по 19.09.2024

полное наименование должности

инициалы, фамилия

Здание

вид объекта недвижимости

Лист № 42 раздела 8

Всего листов раздела 8: 186


Всего разделов: 5

Всего листов выписки: 204

06.03.2024г. № КУВИ-001/2024-66594436

Кадастровый номер: 32:02:0390204:2265

Номер этажа (этажей): 1

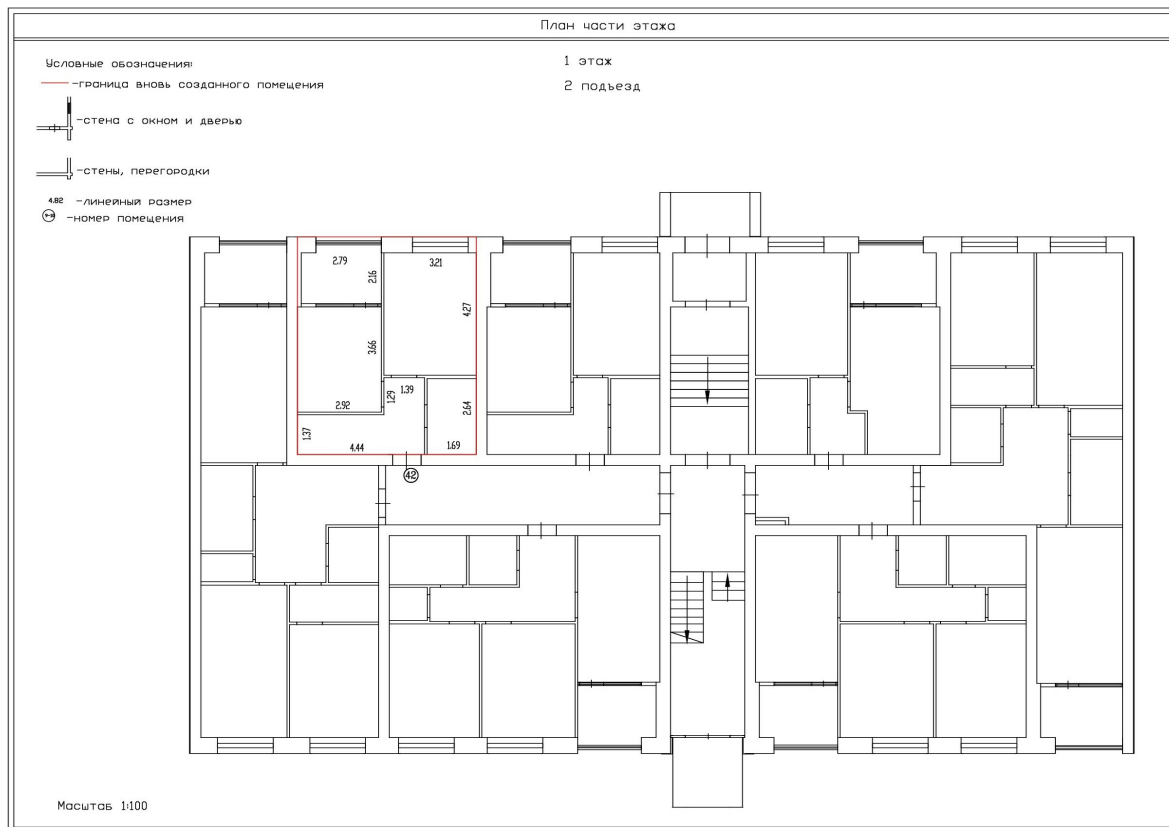

Масштаб 1:100



ДОКУМЕНТ ПОДПИСАН
ЭЛЕКТРОННОЙ ПОДПИСЬЮ

Сертификат: 00ВВ056В7401СВ38D2В3576АСDC8425108

Владелец: ФЕДЕРАЛЬНАЯ СЛУЖБА ГОСУДАРСТВЕННОЙ

РЕГИСТРАЦИИ, КАДАСТРА И КАРТОГРАФИИ

Действителен: с 27.06.2023 по 19.09.2024

полное наименование должности

инициалы, фамилия

Здание

вид объекта недвижимости

Лист № 43 раздела 8

Всего листов раздела 8: 186


Всего разделов: 5

Всего листов выписки: 204

06.03.2024г. № КУВИ-001/2024-66594436

Кадастровый номер: 32:02:0390204:2265

Номер этажа (этажей): 1

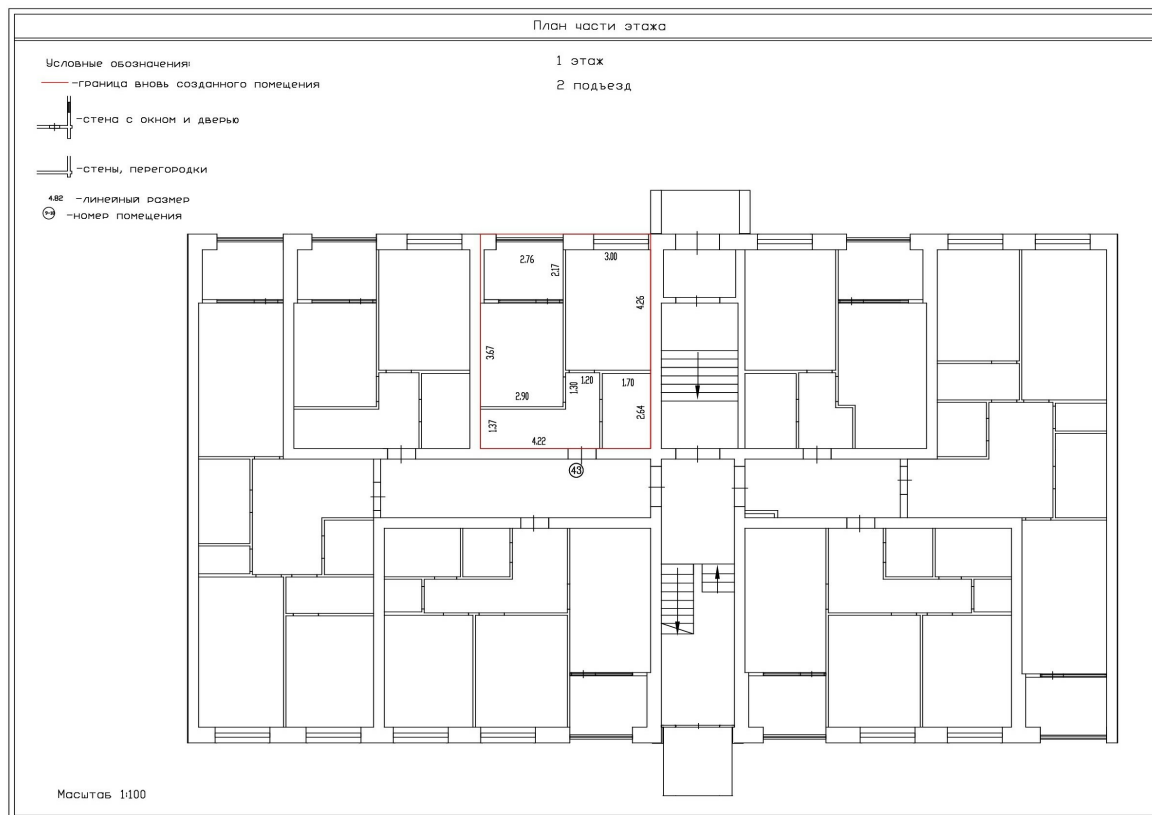

Масштаб 1:100



ДОКУМЕНТ ПОДПИСАН
ЭЛЕКТРОННОЙ ПОДПИСЬЮ

Сертификат: 00BV056V7401CB38D2B3576ACDC8425108

Владелец: ФЕДЕРАЛЬНАЯ СЛУЖБА ГОСУДАРСТВЕННОЙ

РЕГИСТРАЦИИ, КАДАСТРА И КАРТОГРАФИИ

Действителен: с 27.06.2023 по 19.09.2024

полное наименование должности

инициалы, фамилия

Здание

вид объекта недвижимости

Лист № 44 раздела 8

Всего листов раздела 8: 186


Всего разделов: 5

Всего листов выписки: 204

06.03.2024г. № КУВИ-001/2024-66594436

Кадастровый номер: 32:02:0390204:2265

Номер этажа (этажей): 1

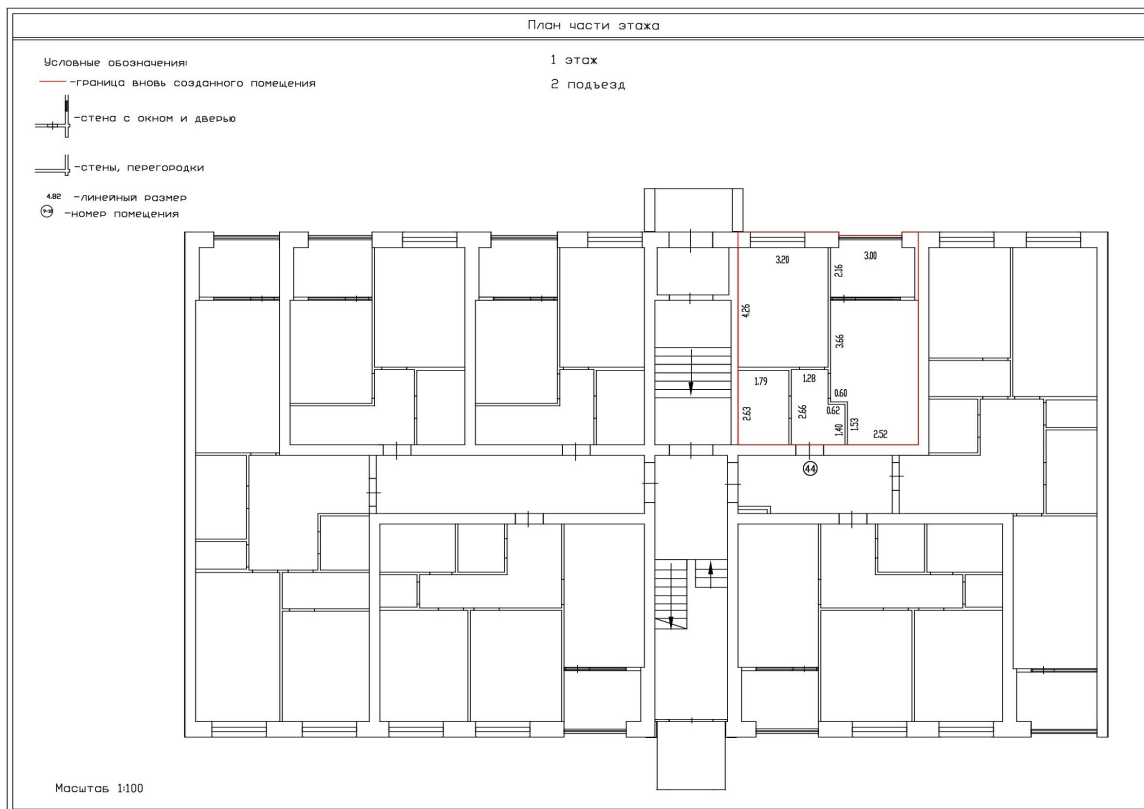

Масштаб 1:100



ДОКУМЕНТ ПОДПИСАН
ЭЛЕКТРОННОЙ ПОДПИСЬЮ

Сертификат: 00ВВ056В7401СВ38D2В3576АСDC8425108

Владелец: ФЕДЕРАЛЬНАЯ СЛУЖБА ГОСУДАРСТВЕННОЙ

РЕГИСТРАЦИИ, КАДАСТРА И КАРТОГРАФИИ

Действителен: с 27.06.2023 по 19.09.2024

ПОЛНОЕ НАИМЕНОВАНИЕ ДОЛЖНОСТИ

инициалы, фамилия

Здание

вид объекта недвижимости

Лист № 45 раздела 8

Всего листов раздела 8: 186


Всего разделов: 5

Всего листов выписки: 204

06.03.2024г. № КУВИ-001/2024-66594436

Кадастровый номер: 32:02:0390204:2265

Номер этажа (этажей): 1

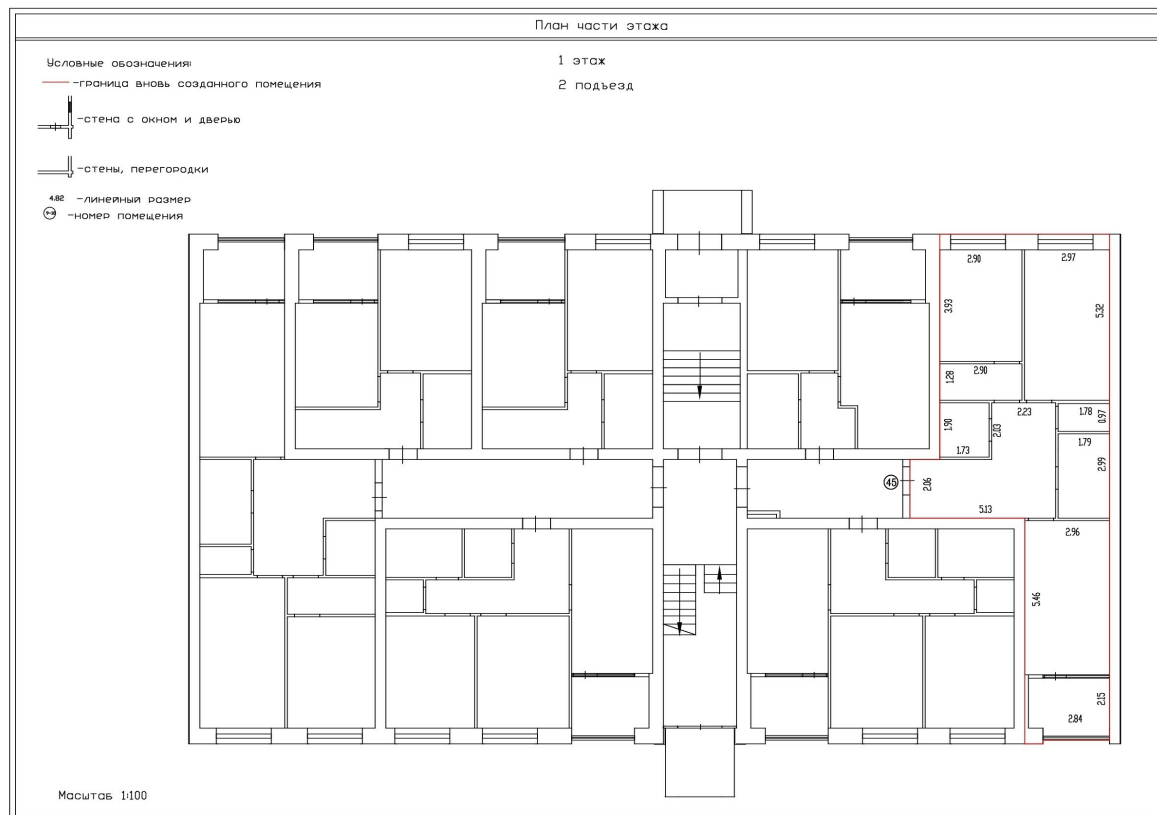

Масштаб 1:100



ДОКУМЕНТ ПОДПИСАН
ЭЛЕКТРОННОЙ ПОДПИСЬЮ

Сертификат: 00BV056B7401CB38D2B3576ACDC8425108

Владелец: ФЕДЕРАЛЬНАЯ СЛУЖБА ГОСУДАРСТВЕННОЙ

РЕГИСТРАЦИИ, КАДАСТРА И КАРТОГРАФИИ

Действителен: с 27.06.2023 по 19.09.2024

ПОЛНОЕ НАИМЕНОВАНИЕ ДОЛЖНОСТИ

инициалы, фамилия

Здание

вид объекта недвижимости

Лист № 46 раздела 8

Всего листов раздела 8: 186


Всего разделов: 5

Всего листов выписки: 204

06.03.2024г. № КУВИ-001/2024-66594436

Кадастровый номер: 32:02:0390204:2265

Номер этажа (этажей): 1

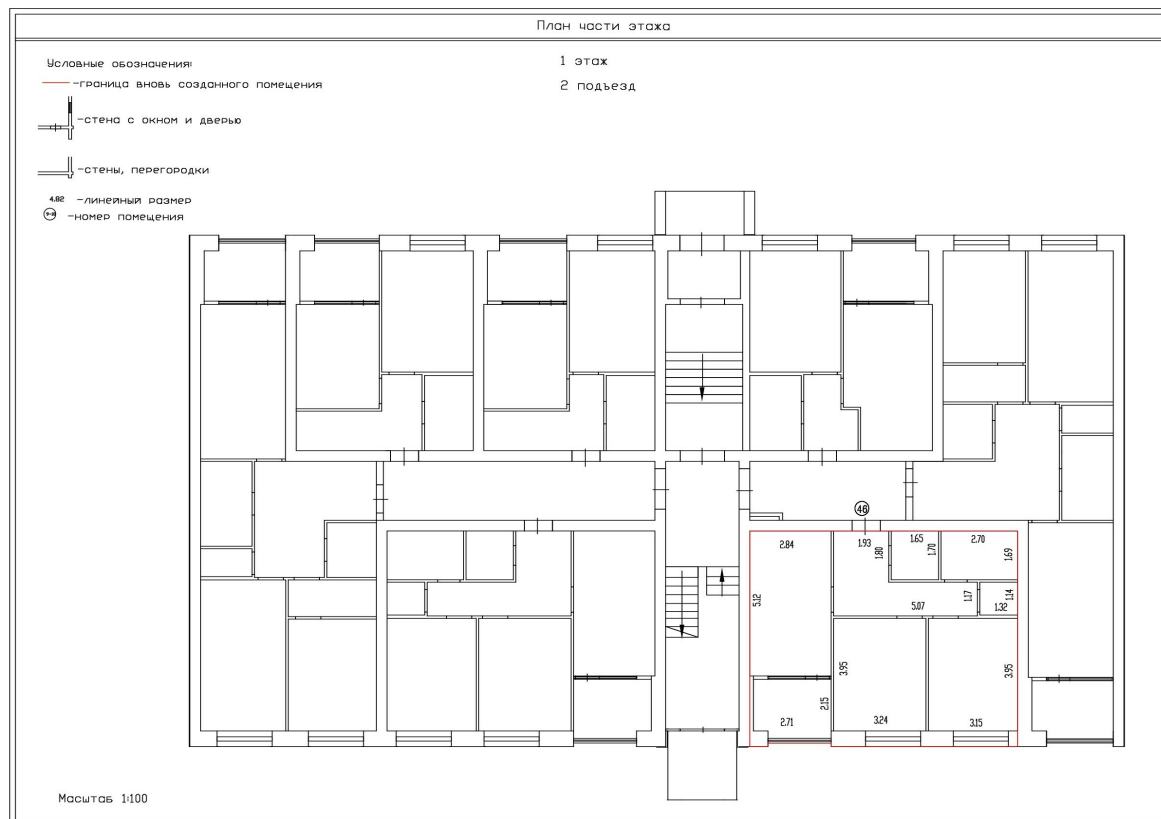

Масштаб 1:100



ДОКУМЕНТ ПОДПИСАН
ЭЛЕКТРОННОЙ ПОДПИСЬЮ

Сертификат: 00ВВ056В7401СВ38D2В3576АСDС8425108

Владелец: ФЕДЕРАЛЬНАЯ СЛУЖБА ГОСУДАРСТВЕННОЙ

РЕГИСТРАЦИИ, КАДАСТРА И КАРТОГРАФИИ

Действителен: с 27.06.2023 по 19.09.2024

ПОЛНОЕ НАИМЕНОВАНИЕ ДОЛЖНОСТИ

инициалы, фамилия

Здание

вид объекта недвижимости

Лист № 47 раздела 8

Всего листов раздела 8: 186

Всего разделов: 5

Всего листов выписки: 204

06.03.2024г. № КУВИ-001/2024-66594436

Кадастровый номер: 32:02:0390204:2265

Номер этажа (этажей): 2



Масштаб 1:100



ДОКУМЕНТ ПОДПИСАН
ЭЛЕКТРОННОЙ ПОДПИСЬЮ

Сертификат: 00ВВ056В7401СВ38D2В3576АСDC8425108

Владелец: ФЕДЕРАЛЬНАЯ СЛУЖБА ГОСУДАРСТВЕННОЙ
РЕГИСТРАЦИИ, КАДАСТРА И КАРТОГРАФИИ
Действителен: с 27.06.2023 по 19.09.2024

полное наименование должности

инициалы, фамилия

Здание

вид объекта недвижимости

Лист № 48 раздела 8

Всего листов раздела 8: 186


Всего разделов: 5

Всего листов выписки: 204

06.03.2024г. № КУВИ-001/2024-66594436

Кадастровый номер: 32:02:0390204:2265

Номер этажа (этажей): 2

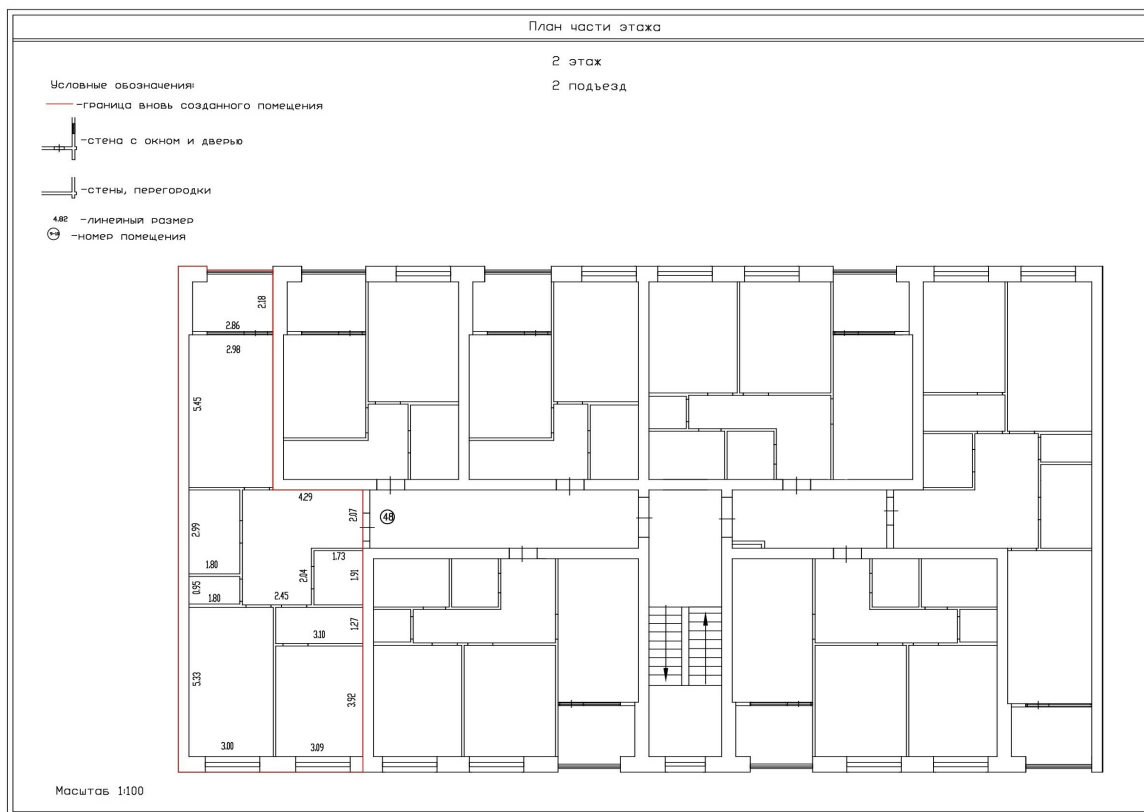

Масштаб 1:100



ДОКУМЕНТ ПОДПИСАН
ЭЛЕКТРОННОЙ ПОДПИСЬЮ

Сертификат: 00ВВ056В7401СВ38D2В3576АСDC8425108

Владелец: ФЕДЕРАЛЬНАЯ СЛУЖБА ГОСУДАРСТВЕННОЙ

РЕГИСТРАЦИИ, КАДАСТРА И КАРТОГРАФИИ

Действителен: с 27.06.2023 по 19.09.2024

полное наименование должности

инициалы, фамилия

Здание

вид объекта недвижимости

Лист № 49 раздела 8

Всего листов раздела 8: 186


Всего разделов: 5

Всего листов выписки: 204

06.03.2024г. № КУВИ-001/2024-66594436

Кадастровый номер: 32:02:0390204:2265

Номер этажа (этажей): 2

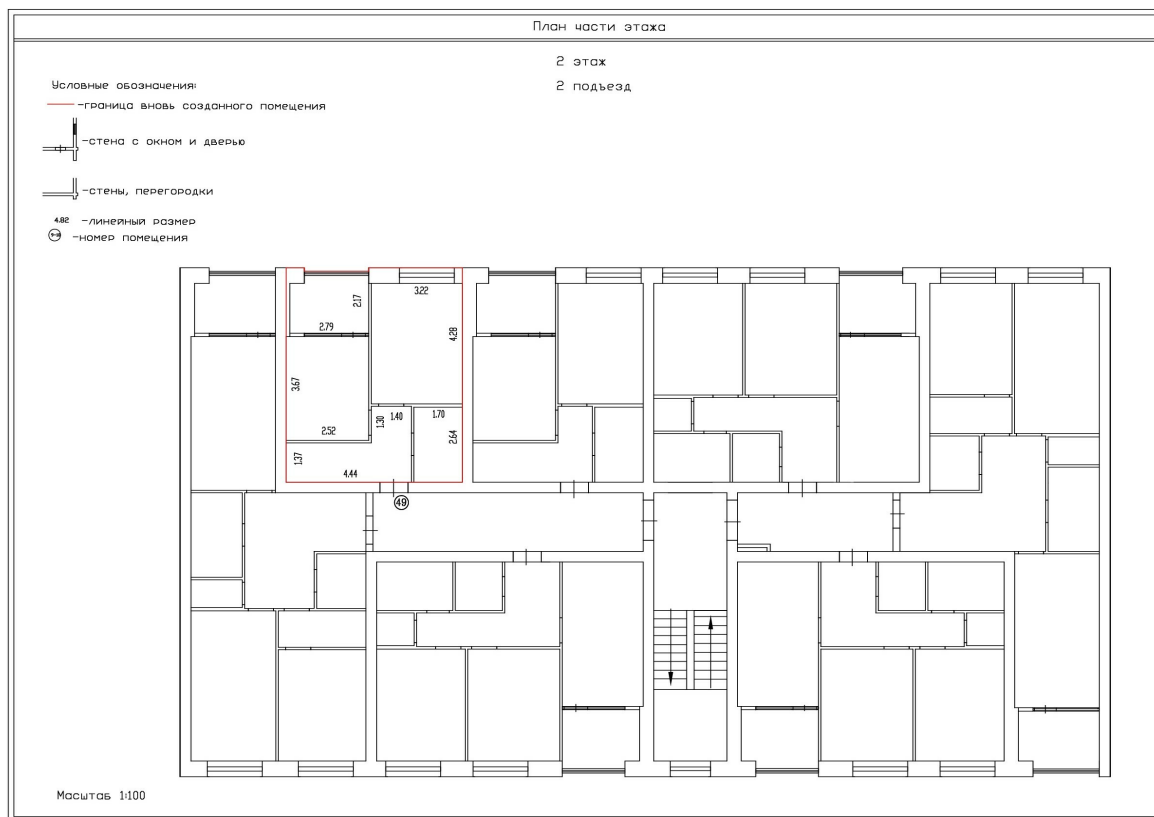

Масштаб 1:100



ДОКУМЕНТ ПОДПИСАН
ЭЛЕКТРОННОЙ ПОДПИСЬЮ

Сертификат: 00ВВ056В7401СВ38D2В3576АСDC8425108

Владелец: ФЕДЕРАЛЬНАЯ СЛУЖБА ГОСУДАРСТВЕННОЙ

РЕГИСТРАЦИИ, КАДАСТРА И КАРТОГРАФИИ

Действителен: с 27.06.2023 по 19.09.2024

полное наименование должности

инициалы, фамилия

Здание

вид объекта недвижимости

Лист № 50 раздела 8

Всего листов раздела 8: 186


Всего разделов: 5

Всего листов выписки: 204

06.03.2024г. № КУВИ-001/2024-66594436

Кадастровый номер: 32:02:0390204:2265

Номер этажа (этажей): 2

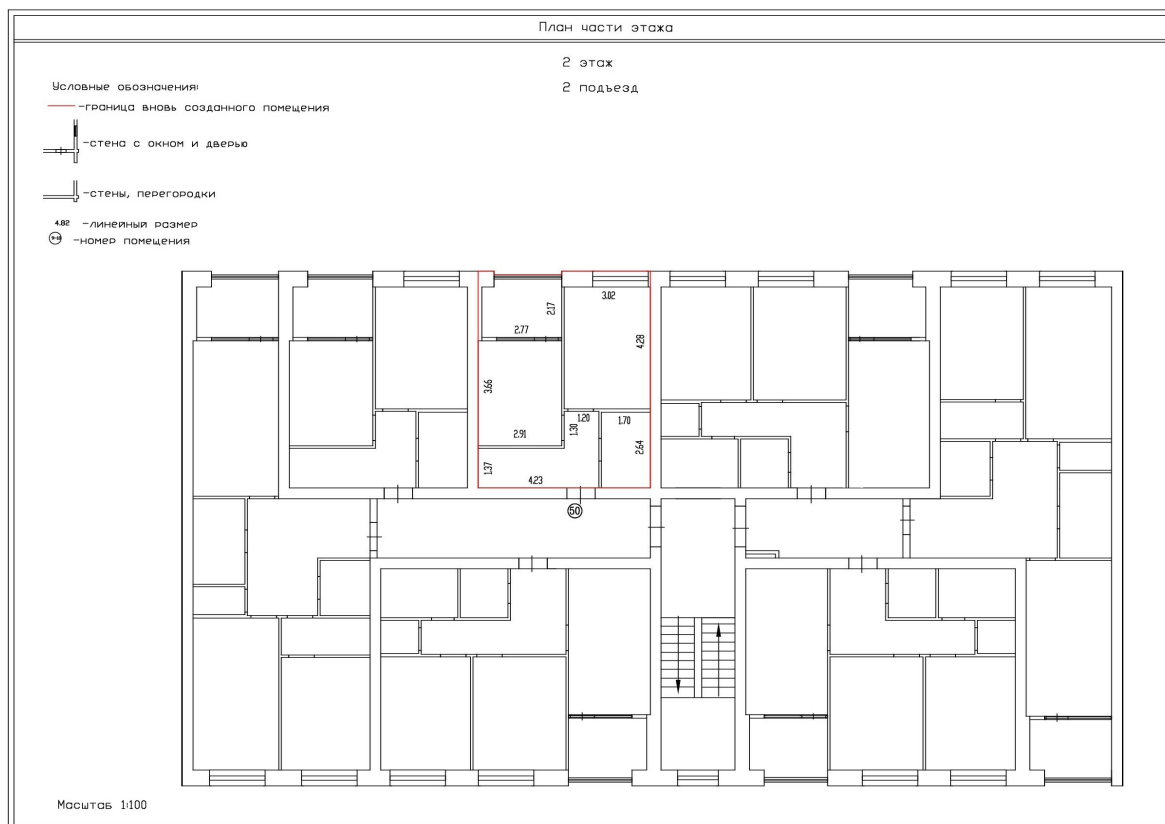

Масштаб 1:100



ДОКУМЕНТ ПОДПИСАН
ЭЛЕКТРОННОЙ ПОДПИСЬЮ

Сертификат: 00ВВ056В7401СВ38D2В3576АСDС8425108

Владелец: ФЕДЕРАЛЬНАЯ СЛУЖБА ГОСУДАРСТВЕННОЙ

РЕГИСТРАЦИИ, КАДАСТРА И КАРТОГРАФИИ

Действителен: с 27.06.2023 по 19.09.2024

полное наименование должности

инициалы, фамилия

Здание

вид объекта недвижимости

Лист № 51 раздела 8

Всего листов раздела 8: 186


Всего разделов: 5

Всего листов выписки: 204

06.03.2024г. № КУВИ-001/2024-66594436

Кадастровый номер: 32:02:0390204:2265

Номер этажа (этажей): 2

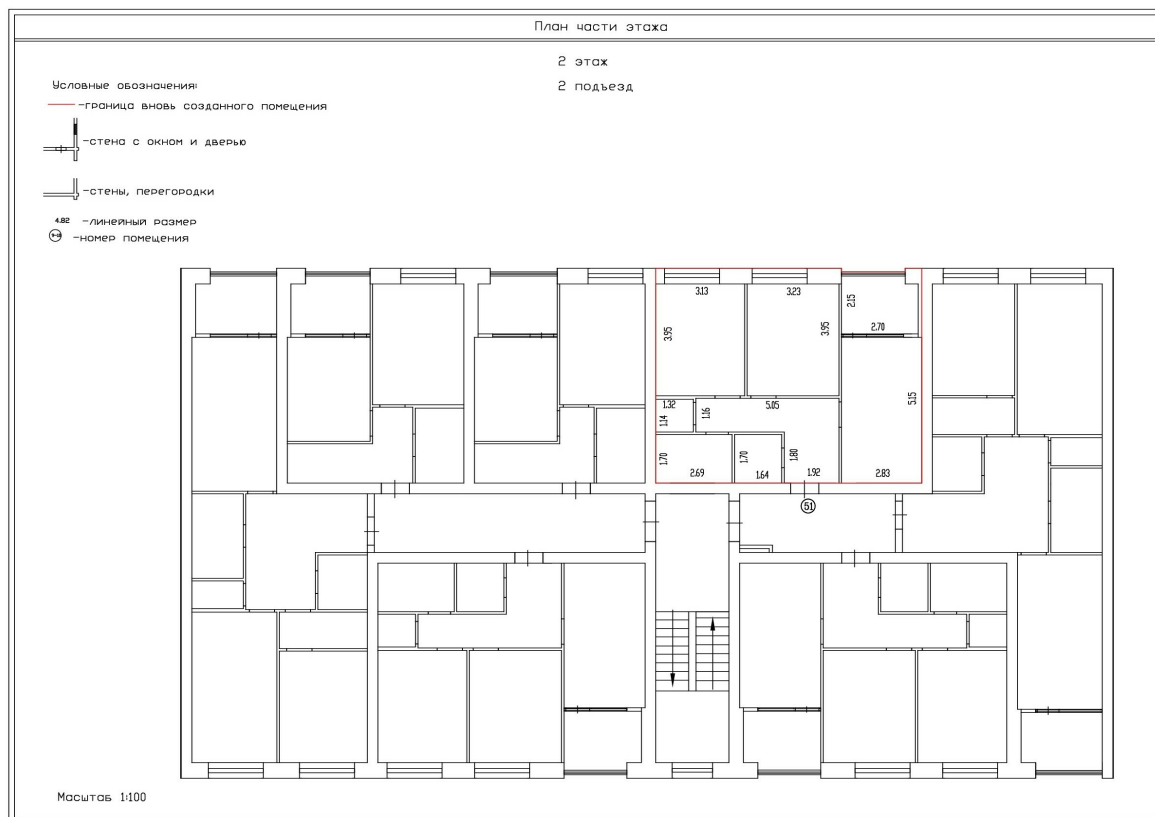

Масштаб 1:100



ДОКУМЕНТ ПОДПИСАН
ЭЛЕКТРОННОЙ ПОДПИСЬЮ

Сертификат: 00ВВ056В7401СВ38D2В3576АСDC8425108

Владелец: ФЕДЕРАЛЬНАЯ СЛУЖБА ГОСУДАРСТВЕННОЙ

РЕГИСТРАЦИИ, КАДАСТРА И КАРТОГРАФИИ

Действителен: с 27.06.2023 по 19.09.2024

ПОЛНОЕ НАИМЕНОВАНИЕ ДОЛЖНОСТИ

инициалы, фамилия

Здание

вид объекта недвижимости

Лист № 52 раздела 8

Всего листов раздела 8: 186


Всего разделов: 5

Всего листов выписки: 204

06.03.2024г. № КУВИ-001/2024-66594436

Кадастровый номер: 32:02:0390204:2265

Номер этажа (этажей): 2

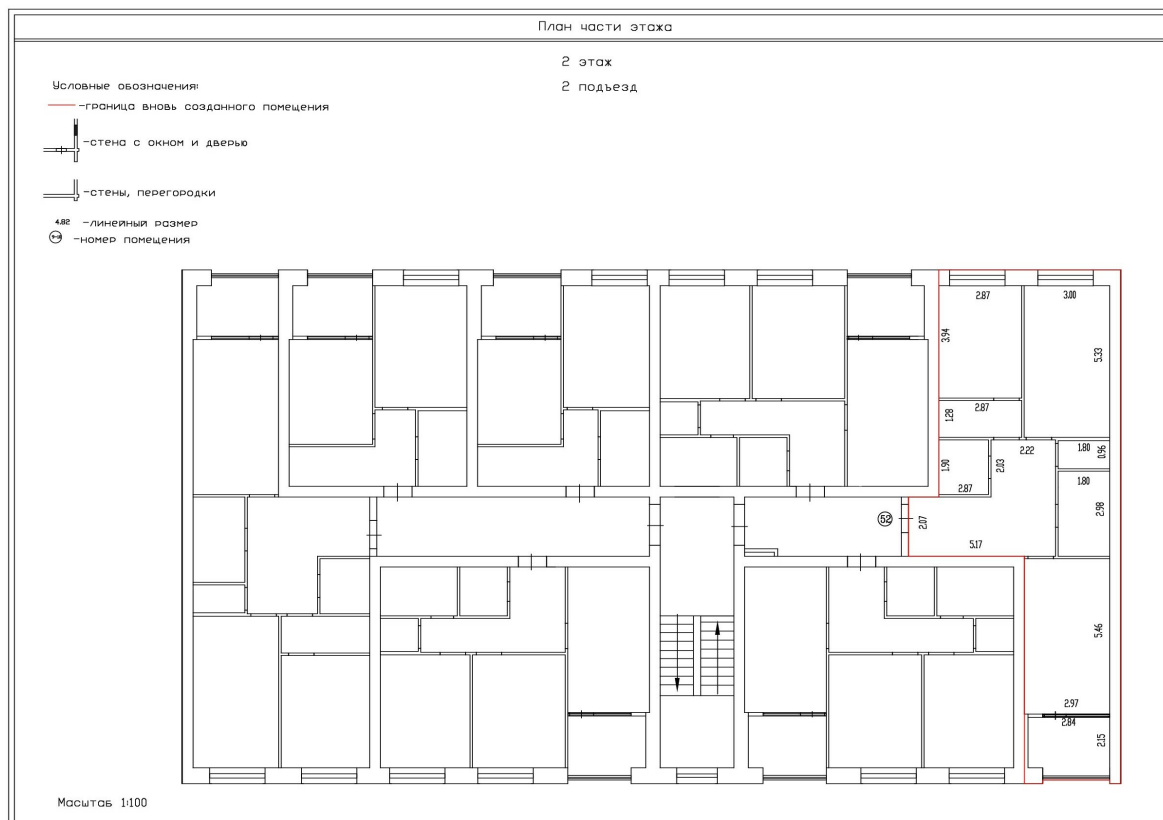

Масштаб 1:100



ДОКУМЕНТ ПОДПИСАН
ЭЛЕКТРОННОЙ ПОДПИСЬЮ

Сертификат: 00ВВ056В7401СВ38D2В3576АСDC8425108

Владелец: ФЕДЕРАЛЬНАЯ СЛУЖБА ГОСУДАРСТВЕННОЙ
РЕГИСТРАЦИИ, КАДАСТРА И КАРТОГРАФИИ
Действителен: с 27.06.2023 по 19.09.2024

ПОЛНОЕ НАИМЕНОВАНИЕ ДОЛЖНОСТИ

инициалы, фамилия

Здание

вид объекта недвижимости

Лист № 53 раздела 8

Всего листов раздела 8: 186


Всего разделов: 5

Всего листов выписки: 204

06.03.2024г. № КУВИ-001/2024-66594436

Кадастровый номер: 32:02:0390204:2265

Номер этажа (этажей): 2

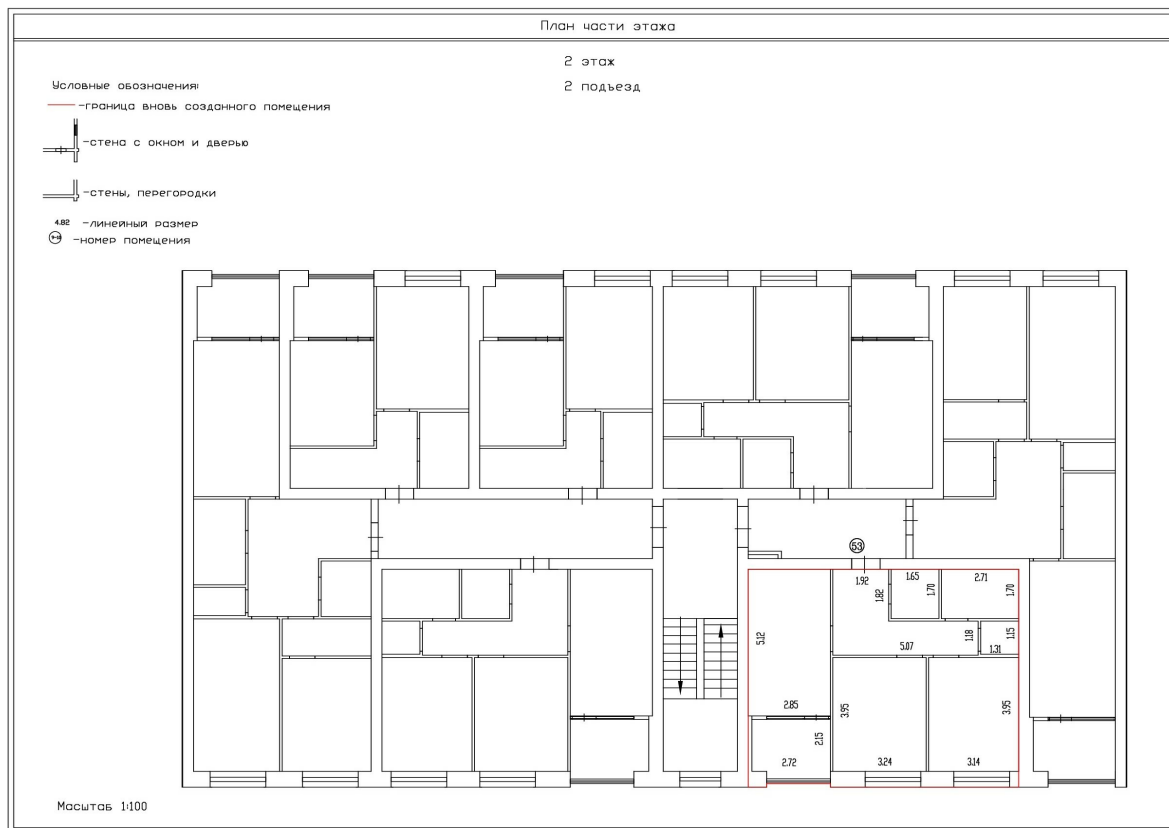

Масштаб 1:100



ДОКУМЕНТ ПОДПИСАН
ЭЛЕКТРОННОЙ ПОДПИСЬЮ

Сертификат: 00ВВ056В7401СВ38D2В3576АСDC8425108

Владелец: ФЕДЕРАЛЬНАЯ СЛУЖБА ГОСУДАРСТВЕННОЙ

РЕГИСТРАЦИИ, КАДАСТРА И КАРТОГРАФИИ

Действителен: с 27.06.2023 по 19.09.2024

ПОЛНОЕ НАИМЕНОВАНИЕ ДОЛЖНОСТИ

инициалы, фамилия

Здание

вид объекта недвижимости

Лист № 54 раздела 8

Всего листов раздела 8: 186


Всего разделов: 5

Всего листов выписки: 204

06.03.2024г. № КУВИ-001/2024-66594436

Кадастровый номер: 32:02:0390204:2265

Номер этажа (этажей): 3

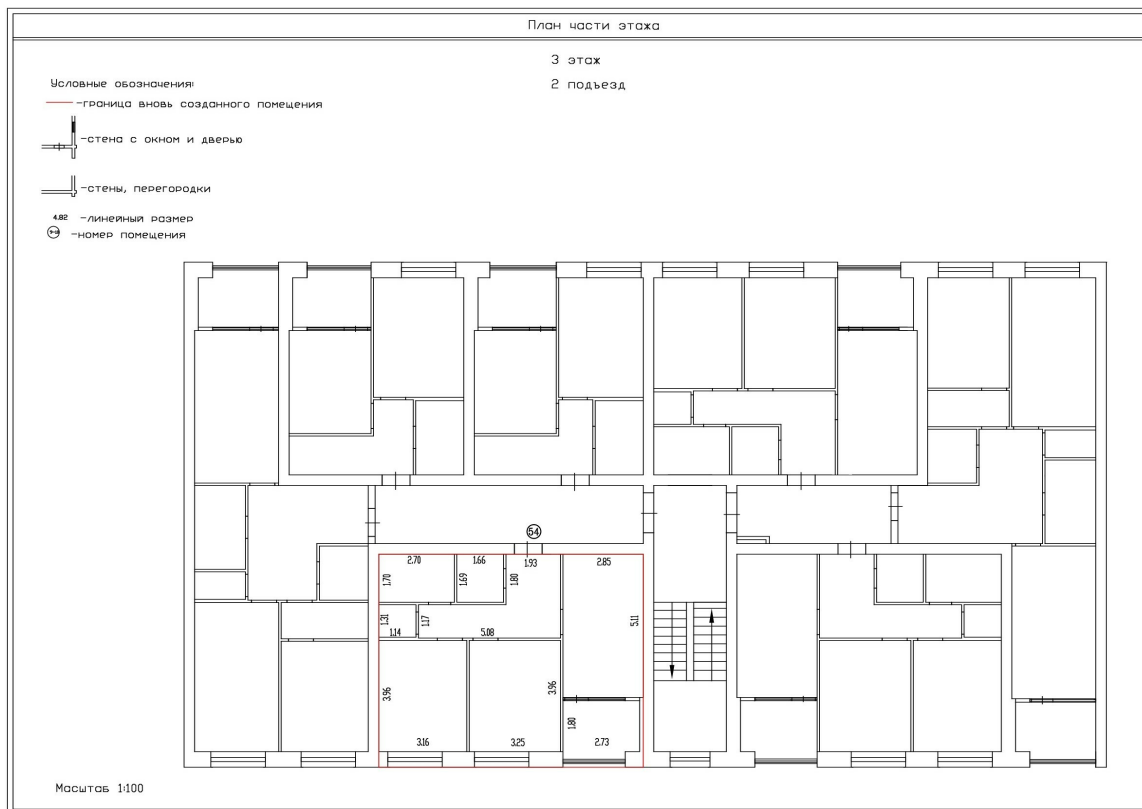

Масштаб 1:100



ДОКУМЕНТ ПОДПИСАН
ЭЛЕКТРОННОЙ ПОДПИСЬЮ

Сертификат: 00ВВ056В7401СВ38D2В3576АСDС8425108

Владелец: ФЕДЕРАЛЬНАЯ СЛУЖБА ГОСУДАРСТВЕННОЙ

РЕГИСТРАЦИИ, КАДАСТРА И КАРТОГРАФИИ

Действителен: с 27.06.2023 по 19.09.2024

ПОЛНОЕ НАИМЕНОВАНИЕ ДОЛЖНОСТИ

инициалы, фамилия

Здание

вид объекта недвижимости

Лист № 55 раздела 8

Всего листов раздела 8: 186


Всего разделов: 5

Всего листов выписки: 204

06.03.2024г. № КУВИ-001/2024-66594436

Кадастровый номер: 32:02:0390204:2265

Номер этажа (этажей): 3

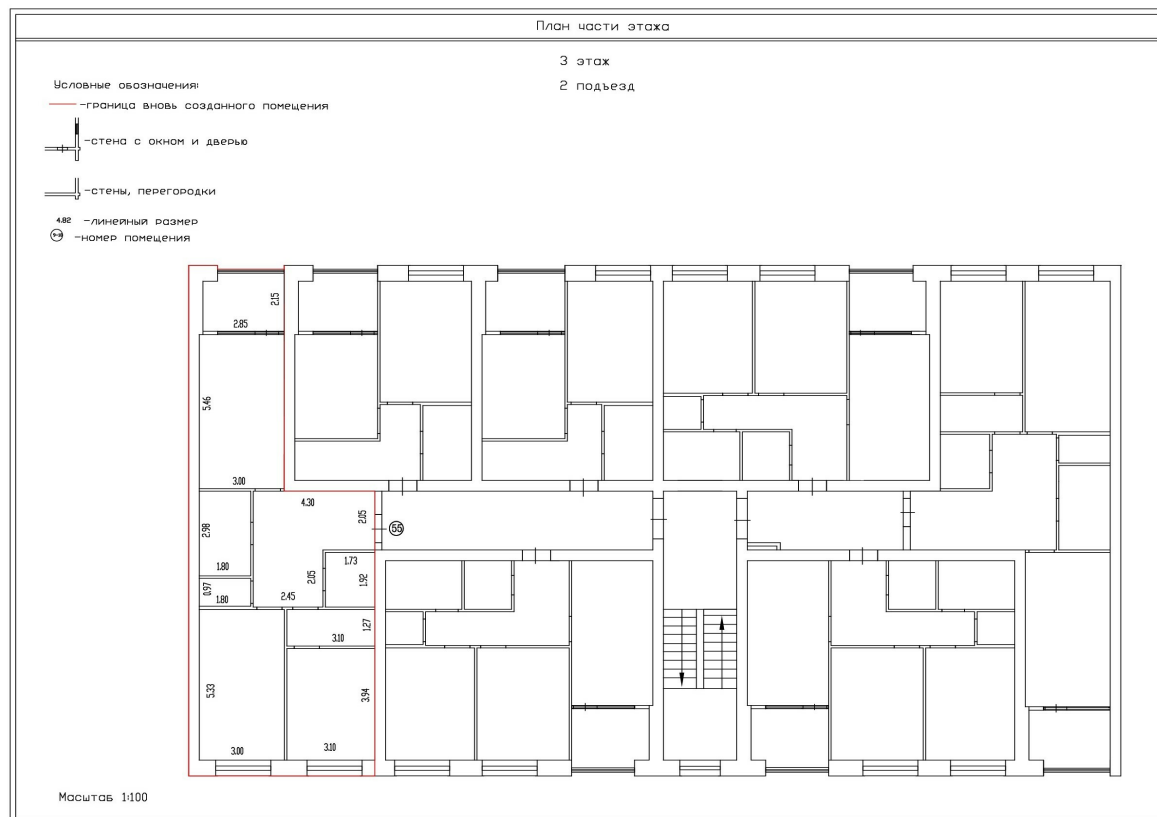

Масштаб 1:100



ДОКУМЕНТ ПОДПИСАН
ЭЛЕКТРОННОЙ ПОДПИСЬЮ

Сертификат: 00ВВ056В7401СВ38D2В3576АСDC8425108

Владелец: ФЕДЕРАЛЬНАЯ СЛУЖБА ГОСУДАРСТВЕННОЙ

РЕГИСТРАЦИИ, КАДАСТРА И КАРТОГРАФИИ

Действителен: с 27.06.2023 по 19.09.2024

полное наименование должности

инициалы, фамилия

Здание

вид объекта недвижимости

Лист № 56 раздела 8

Всего листов раздела 8: 186


Всего разделов: 5

Всего листов выписки: 204

06.03.2024г. № КУВИ-001/2024-66594436

Кадастровый номер: 32:02:0390204:2265

Номер этажа (этажей): 3

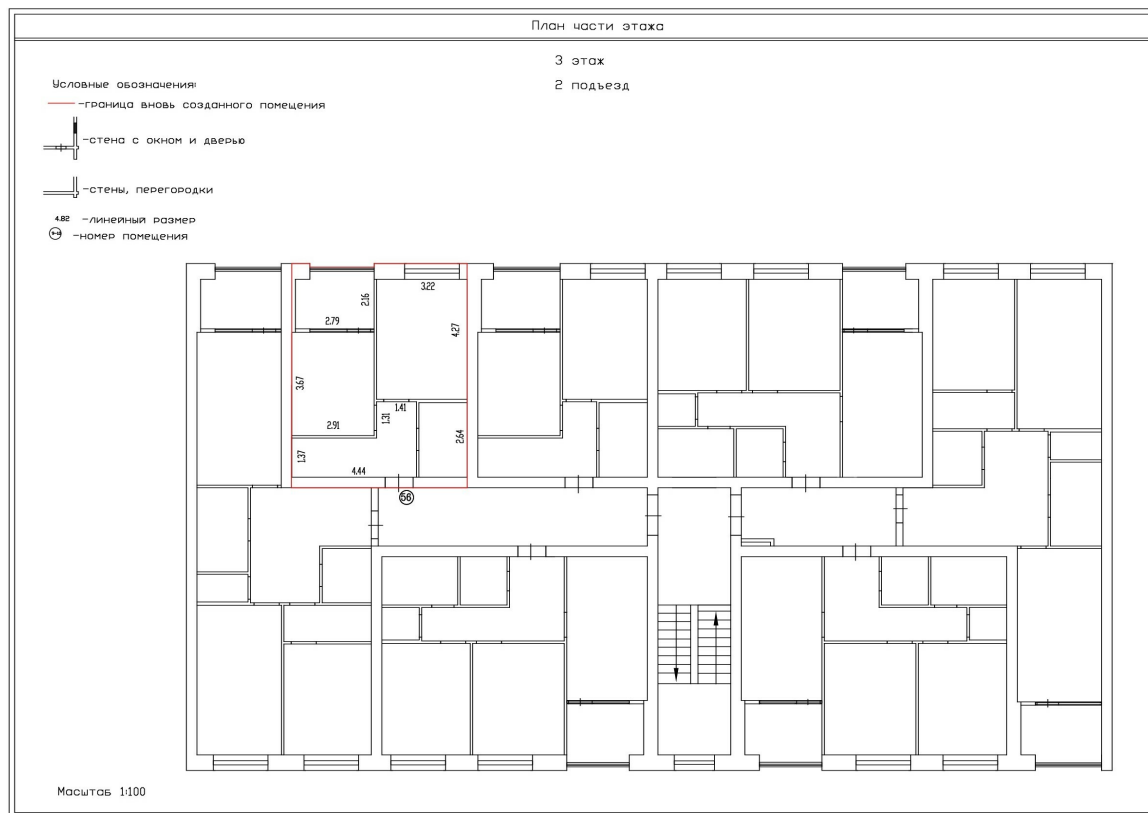

Масштаб 1:100



ДОКУМЕНТ ПОДПИСАН
ЭЛЕКТРОННОЙ ПОДПИСЬЮ

Сертификат: 00ВВ056В7401СВ38D2В3576АСDС8425108

Владелец: ФЕДЕРАЛЬНАЯ СЛУЖБА ГОСУДАРСТВЕННОЙ

РЕГИСТРАЦИИ, КАДАСТРА И КАРТОГРАФИИ

Действителен: с 27.06.2023 по 19.09.2024

полное наименование должности

инициалы, фамилия

Здание

вид объекта недвижимости

Лист № 57 раздела 8

Всего листов раздела 8: 186


Всего разделов: 5

Всего листов выписки: 204

06.03.2024г. № КУВИ-001/2024-66594436

Кадастровый номер: 32:02:0390204:2265

Номер этажа (этажей): 3

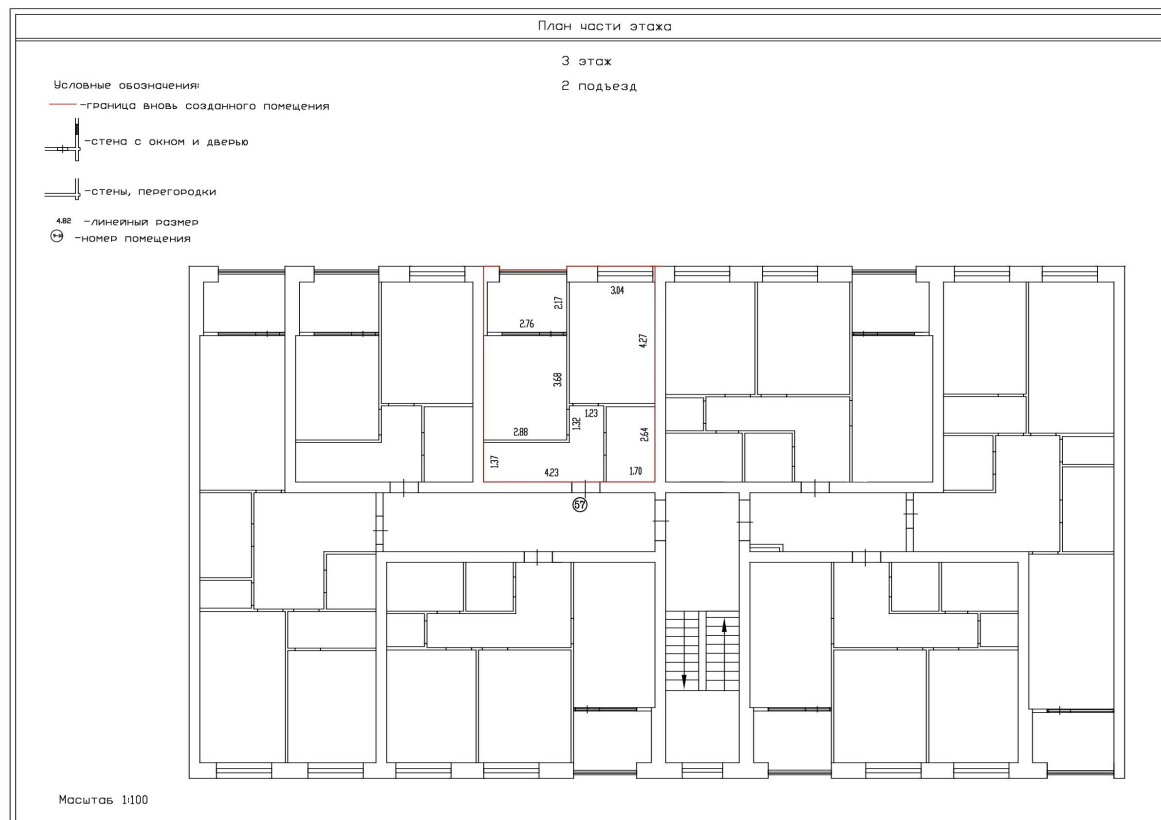

Масштаб 1:100



ДОКУМЕНТ ПОДПИСАН
ЭЛЕКТРОННОЙ ПОДПИСЬЮ

Сертификат: 00ВВ056В7401СВ38D2В3576АСDC8425108

Владелец: ФЕДЕРАЛЬНАЯ СЛУЖБА ГОСУДАРСТВЕННОЙ

РЕГИСТРАЦИИ, КАДАСТРА И КАРТОГРАФИИ

Действителен: с 27.06.2023 по 19.09.2024

полное наименование должности

инициалы, фамилия

Здание

вид объекта недвижимости

Лист № 58 раздела 8

Всего листов раздела 8: 186


Всего разделов: 5

Всего листов выписки: 204

06.03.2024г. № КУВИ-001/2024-66594436

Кадастровый номер: 32:02:0390204:2265

Номер этажа (этажей): 3

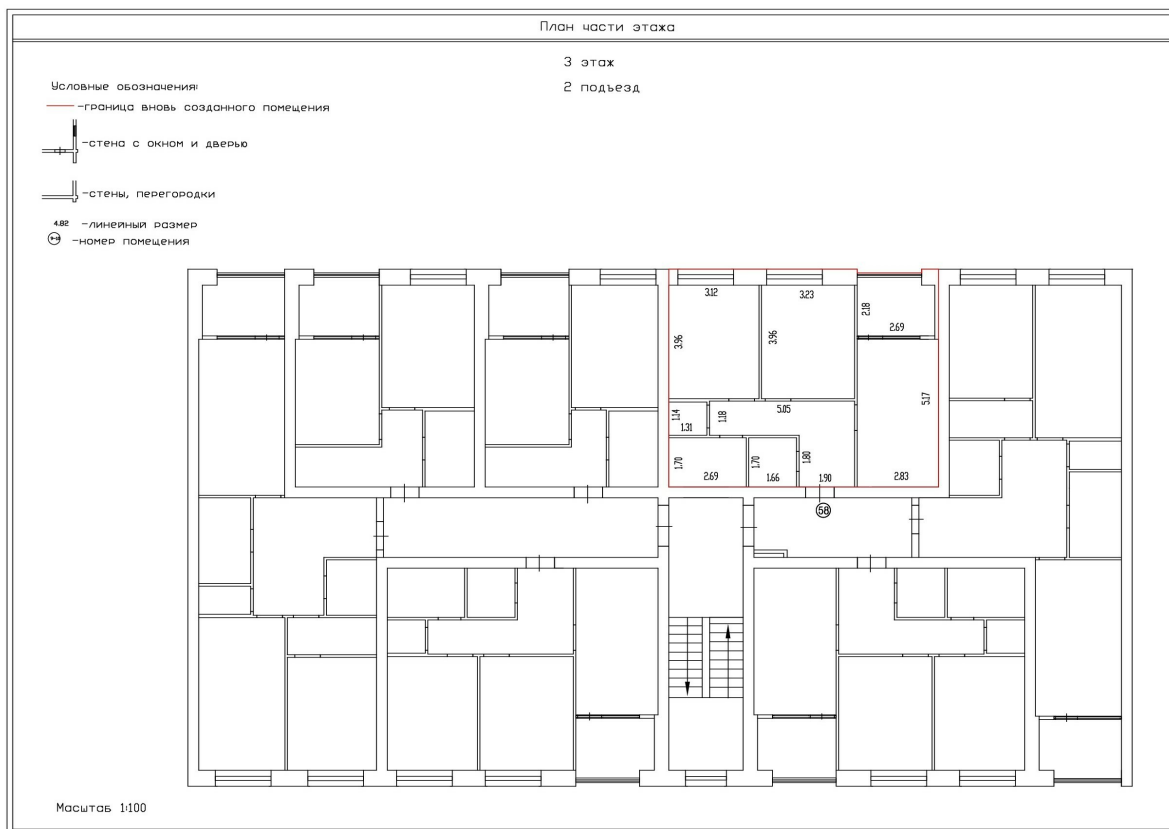

Масштаб 1:100



ДОКУМЕНТ ПОДПИСАН
ЭЛЕКТРОННОЙ ПОДПИСЬЮ

Сертификат: 00ВВ056В7401СВ38D2В3576АСDС8425108

Владелец: ФЕДЕРАЛЬНАЯ СЛУЖБА ГОСУДАРСТВЕННОЙ

РЕГИСТРАЦИИ, КАДАСТРА И КАРТОГРАФИИ

Действителен: с 27.06.2023 по 19.09.2024

ПОЛНОЕ НАИМЕНОВАНИЕ ДОЛЖНОСТИ

инициалы, фамилия

Здание

вид объекта недвижимости

Лист № 59 раздела 8

Всего листов раздела 8: 186


Всего разделов: 5

Всего листов выписки: 204

06.03.2024г. № КУВИ-001/2024-66594436

Кадастровый номер: 32:02:0390204:2265

Номер этажа (этажей): 3

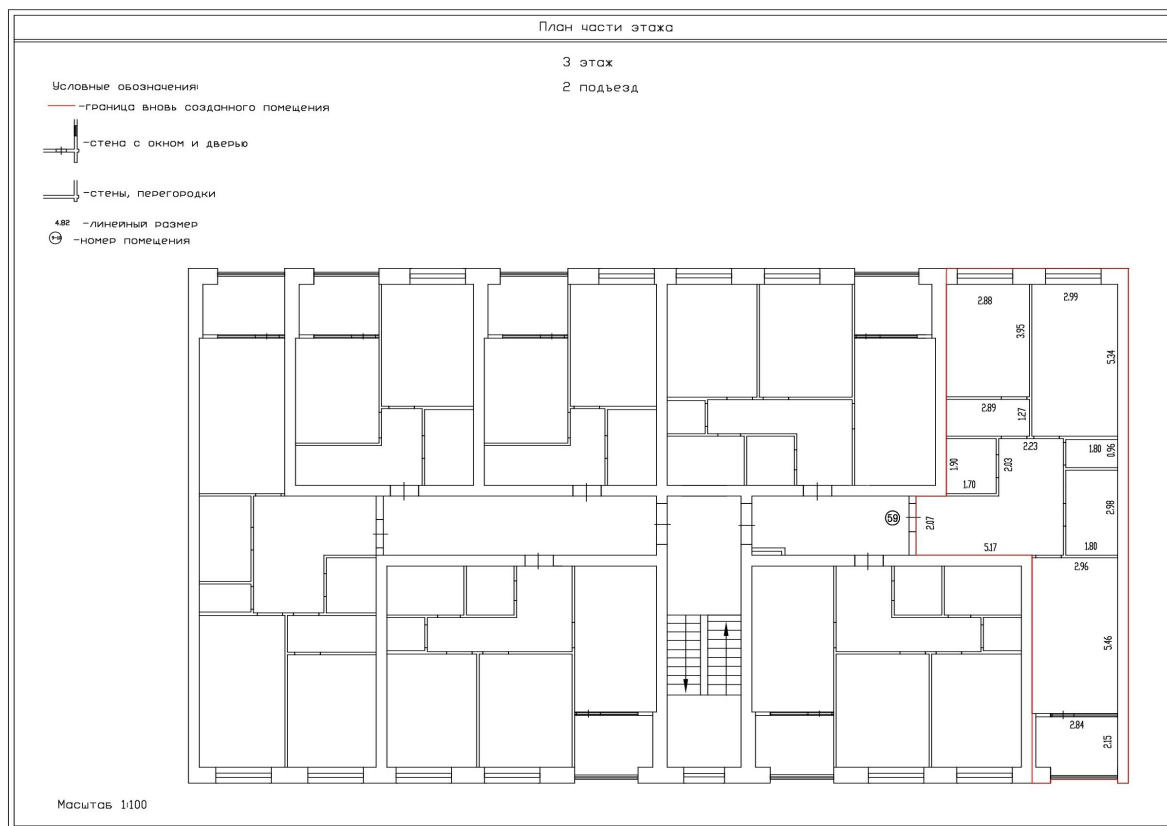

Масштаб 1:100



ДОКУМЕНТ ПОДПИСАН
ЭЛЕКТРОННОЙ ПОДПИСЬЮ

Сертификат: 00ВВ056В7401СВ38D2В3576АСDC8425108

Владелец: ФЕДЕРАЛЬНАЯ СЛУЖБА ГОСУДАРСТВЕННОЙ
РЕГИСТРАЦИИ, КАДАСТРА И КАРТОГРАФИИ
Действителен: с 27.06.2023 по 19.09.2024

ПОЛНОЕ НАИМЕНОВАНИЕ ДОЛЖНОСТИ

инициалы, фамилия

Здание

вид объекта недвижимости

Лист № 60 раздела 8

Всего листов раздела 8: 186


Всего разделов: 5

Всего листов выписки: 204

06.03.2024г. № КУВИ-001/2024-66594436

Кадастровый номер: 32:02:0390204:2265

Номер этажа (этажей): 3

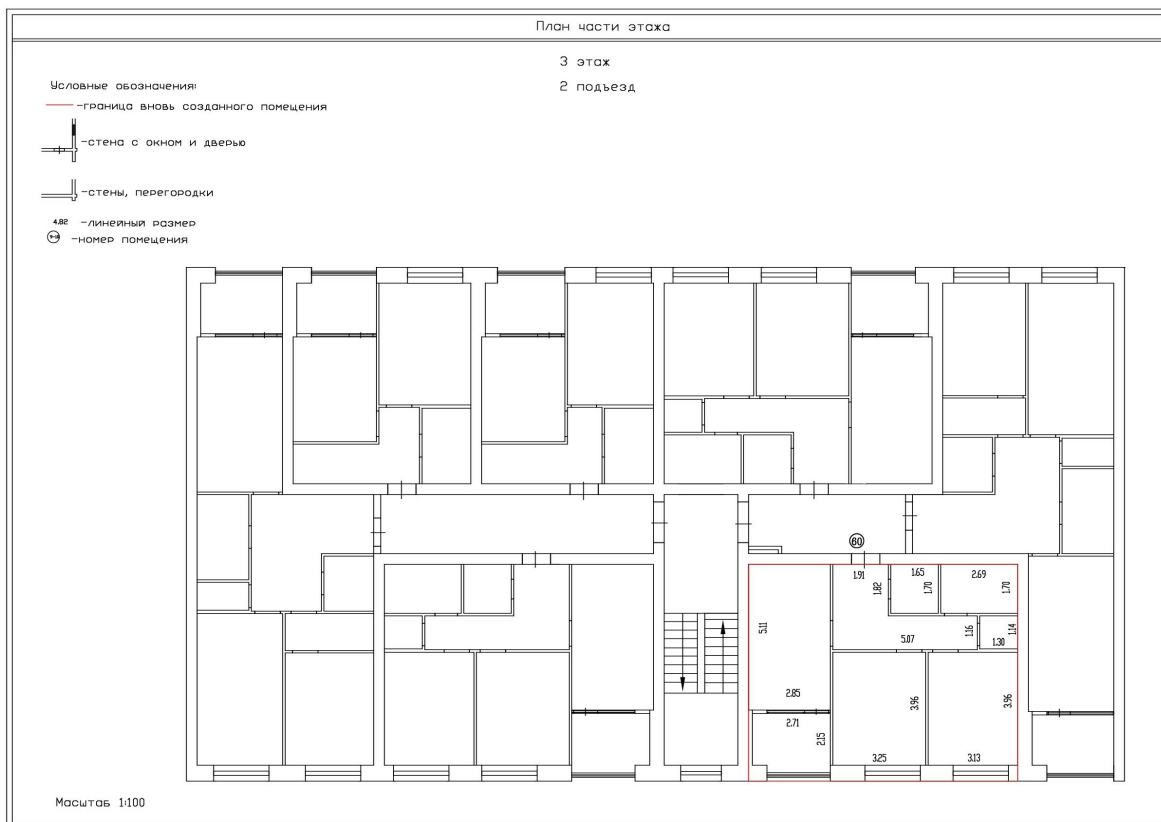

Масштаб 1:100



ДОКУМЕНТ ПОДПИСАН
ЭЛЕКТРОННОЙ ПОДПИСЬЮ

Сертификат: 00ВВ056В7401СВ38D2В3576АСDC8425108

Владелец: ФЕДЕРАЛЬНАЯ СЛУЖБА ГОСУДАРСТВЕННОЙ

РЕГИСТРАЦИИ, КАДАСТРА И КАРТОГРАФИИ

Действителен: с 27.06.2023 по 19.09.2024

ПОЛНОЕ НАИМЕНОВАНИЕ ДОЛЖНОСТИ

инициалы, фамилия

Здание

вид объекта недвижимости

Лист № 61 раздела 8

Всего листов раздела 8: 186


Всего разделов: 5

Всего листов выписки: 204

06.03.2024г. № КУВИ-001/2024-66594436

Кадастровый номер: 32:02:0390204:2265

Номер этажа (этажей): 4

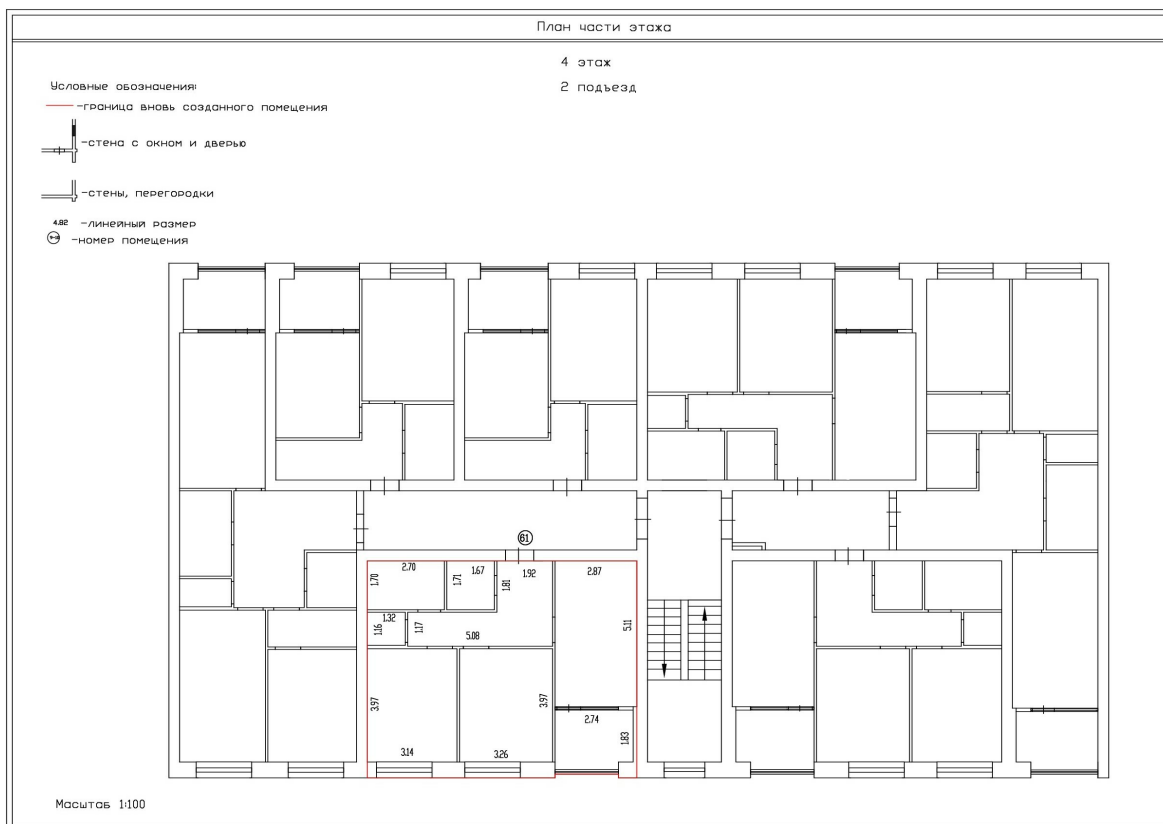

Масштаб 1:100



ДОКУМЕНТ ПОДПИСАН
ЭЛЕКТРОННОЙ ПОДПИСЬЮ

Сертификат: 00ВВ056В7401СВ38D2В3576АСDC8425108

Владелец: ФЕДЕРАЛЬНАЯ СЛУЖБА ГОСУДАРСТВЕННОЙ

РЕГИСТРАЦИИ, КАДАСТРА И КАРТОГРАФИИ

Действителен: с 27.06.2023 по 19.09.2024

полное наименование должности

инициалы, фамилия

Здание

вид объекта недвижимости

Лист № 62 раздела 8

Всего листов раздела 8: 186


Всего разделов: 5

Всего листов выписки: 204

06.03.2024г. № КУВИ-001/2024-66594436

Кадастровый номер: 32:02:0390204:2265

Номер этажа (этажей): 4

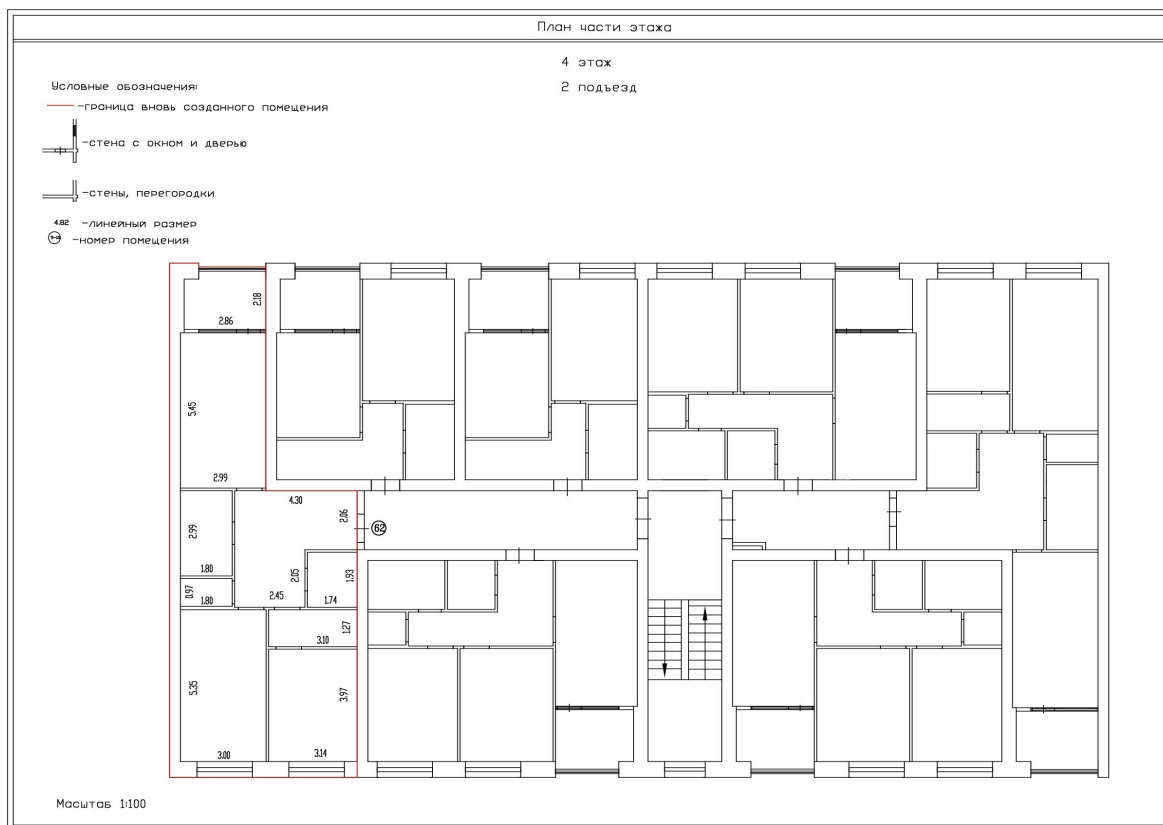

Масштаб 1:100



ДОКУМЕНТ ПОДПИСАН
ЭЛЕКТРОННОЙ ПОДПИСЬЮ

Сертификат: 00ВВ056В7401СВ38D2В3576АСDC8425108

Владелец: ФЕДЕРАЛЬНАЯ СЛУЖБА ГОСУДАРСТВЕННОЙ

РЕГИСТРАЦИИ, КАДАСТРА И КАРТОГРАФИИ

Действителен: с 27.06.2023 по 19.09.2024

полное наименование должности

инициалы, фамилия

Здание

вид объекта недвижимости

Лист № 63 раздела 8

Всего листов раздела 8: 186


Всего разделов: 5

Всего листов выписки: 204

06.03.2024г. № КУВИ-001/2024-66594436

Кадастровый номер: 32:02:0390204:2265

Номер этажа (этажей): 4

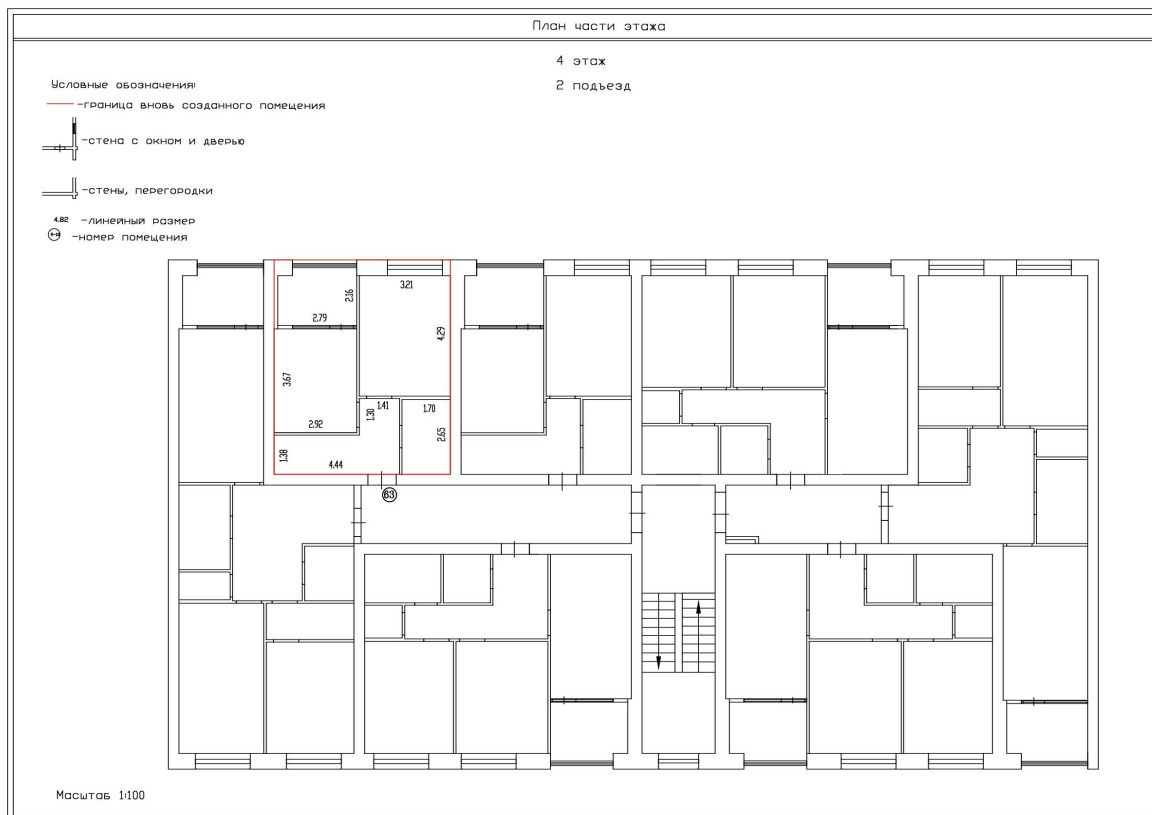

Масштаб 1:100



ДОКУМЕНТ ПОДПИСАН
ЭЛЕКТРОННОЙ ПОДПИСЬЮ

Сертификат: 00ВВ056В7401СВ38D2В3576АСDС8425108

Владелец: ФЕДЕРАЛЬНАЯ СЛУЖБА ГОСУДАРСТВЕННОЙ

РЕГИСТРАЦИИ, КАДАСТРА И КАРТОГРАФИИ

Действителен: с 27.06.2023 по 19.09.2024

полное наименование должности

инициалы, фамилия

Здание

вид объекта недвижимости

Лист № 64 раздела 8

Всего листов раздела 8: 186


Всего разделов: 5

Всего листов выписки: 204

06.03.2024г. № КУВИ-001/2024-66594436

Кадастровый номер: 32:02:0390204:2265

Номер этажа (этажей): 3

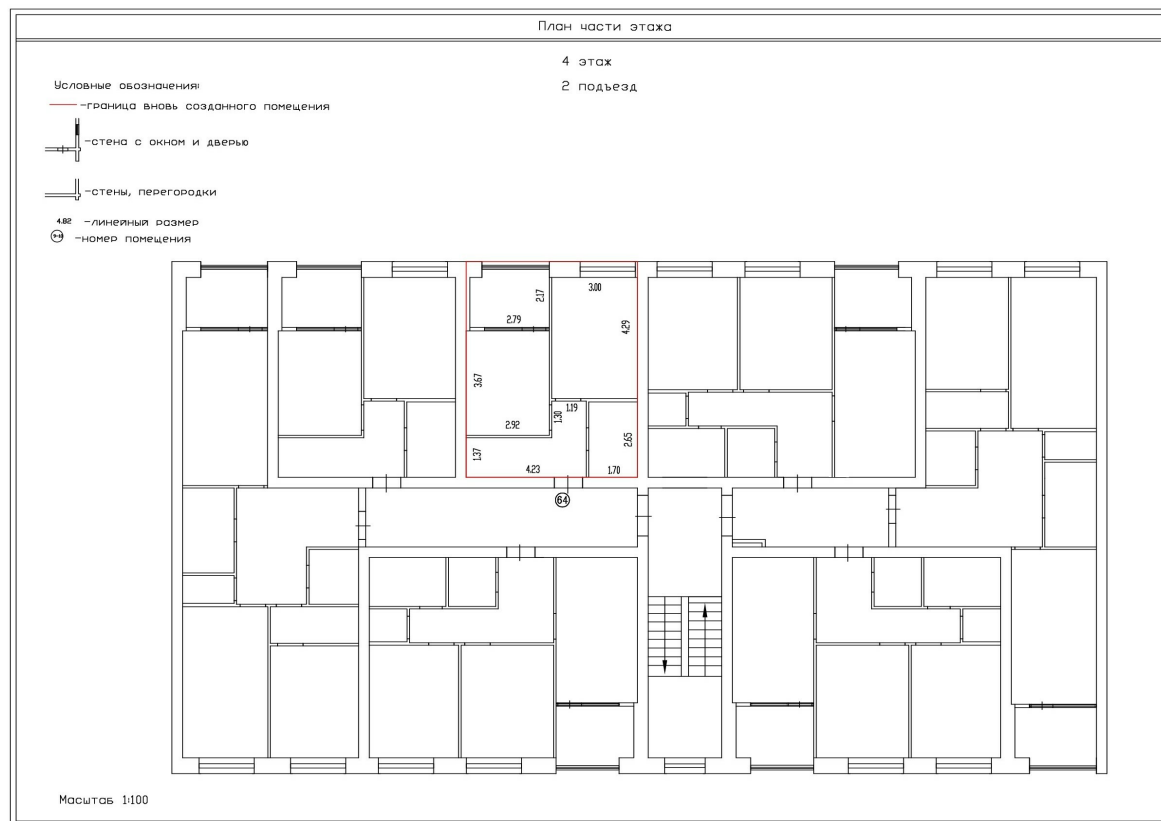

Масштаб 1:100



ДОКУМЕНТ ПОДПИСАН
ЭЛЕКТРОННОЙ ПОДПИСЬЮ

Сертификат: 00ВВ056В7401СВ38D2В3576АСDC8425108

Владелец: ФЕДЕРАЛЬНАЯ СЛУЖБА ГОСУДАРСТВЕННОЙ
РЕГИСТРАЦИИ, КАДАСТРА И КАРТОГРАФИИ
Действителен: с 27.06.2023 по 19.09.2024

полное наименование должности

инициалы, фамилия

Здание

вид объекта недвижимости

Лист № 65 раздела 8

Всего листов раздела 8: 186


Всего разделов: 5

Всего листов выписки: 204

06.03.2024г. № КУВИ-001/2024-66594436

Кадастровый номер: 32:02:0390204:2265

Номер этажа (этажей): 4

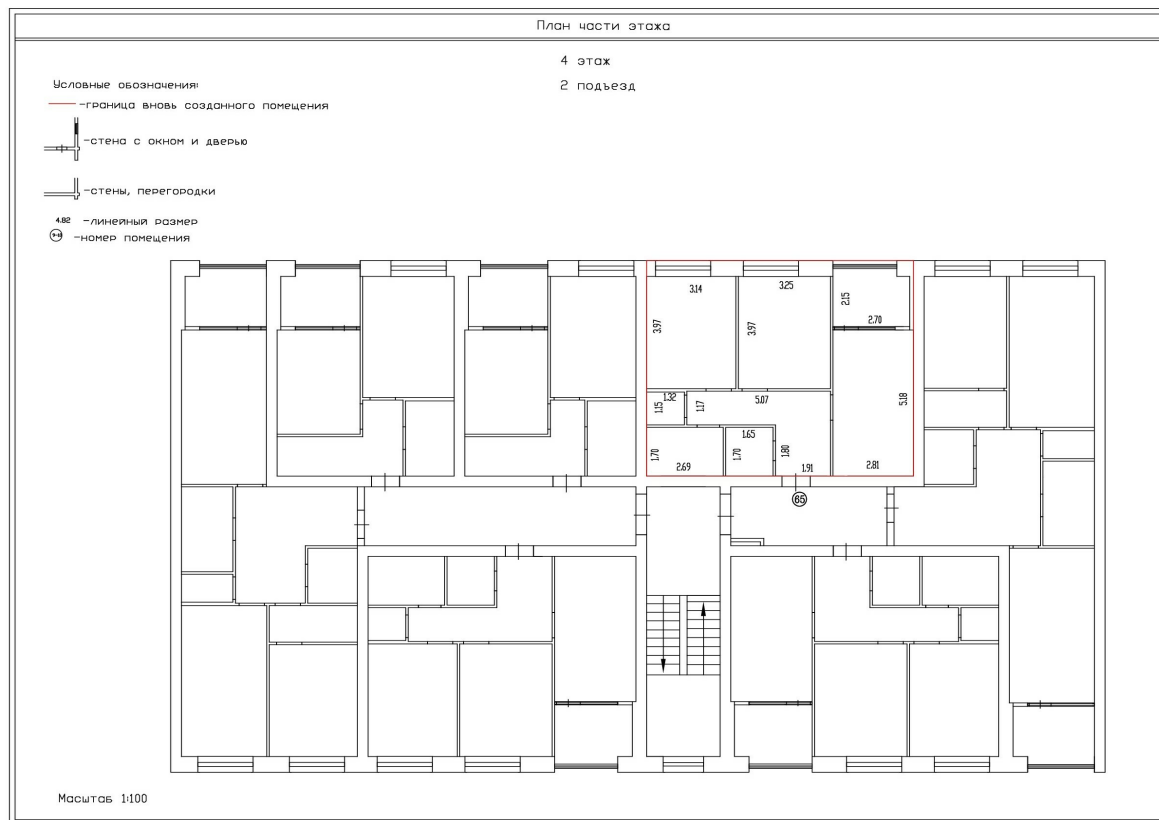

Масштаб 1:100



ДОКУМЕНТ ПОДПИСАН
ЭЛЕКТРОННОЙ ПОДПИСЬЮ

Сертификат: 00ВВ056В7401СВ38D2В3576АСDC8425108

Владелец: ФЕДЕРАЛЬНАЯ СЛУЖБА ГОСУДАРСТВЕННОЙ

РЕГИСТРАЦИИ, КАДАСТРА И КАРТОГРАФИИ

Действителен: с 27.06.2023 по 19.09.2024

полное наименование должности

инициалы, фамилия

Здание

вид объекта недвижимости

Лист № 66 раздела 8

Всего листов раздела 8: 186


Всего разделов: 5

Всего листов выписки: 204

06.03.2024г. № КУВИ-001/2024-66594436

Кадастровый номер: 32:02:0390204:2265

Номер этажа (этажей): 4

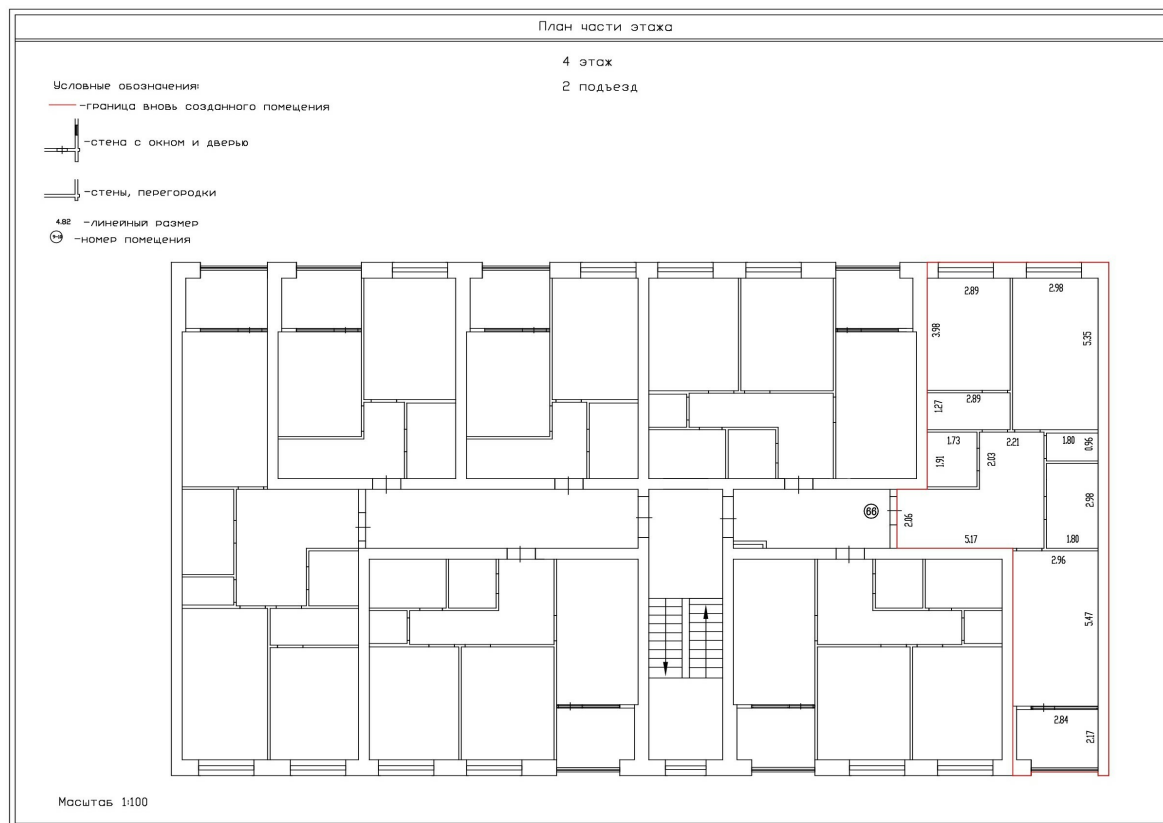

Масштаб 1:100



ДОКУМЕНТ ПОДПИСАН
ЭЛЕКТРОННОЙ ПОДПИСЬЮ

Сертификат: 00ВВ056В7401СВ38D2В3576АСDC8425108

Владелец: ФЕДЕРАЛЬНАЯ СЛУЖБА ГОСУДАРСТВЕННОЙ
РЕГИСТРАЦИИ, КАДАСТРА И КАРТОГРАФИИ
Действителен: с 27.06.2023 по 19.09.2024

ПОЛНОЕ НАИМЕНОВАНИЕ ДОЛЖНОСТИ

инициалы, фамилия

Здание

вид объекта недвижимости

Лист № 67 раздела 8

Всего листов раздела 8: 186


Всего разделов: 5

Всего листов выписки: 204

06.03.2024г. № КУВИ-001/2024-66594436

Кадастровый номер: 32:02:0390204:2265

Номер этажа (этажей): 4

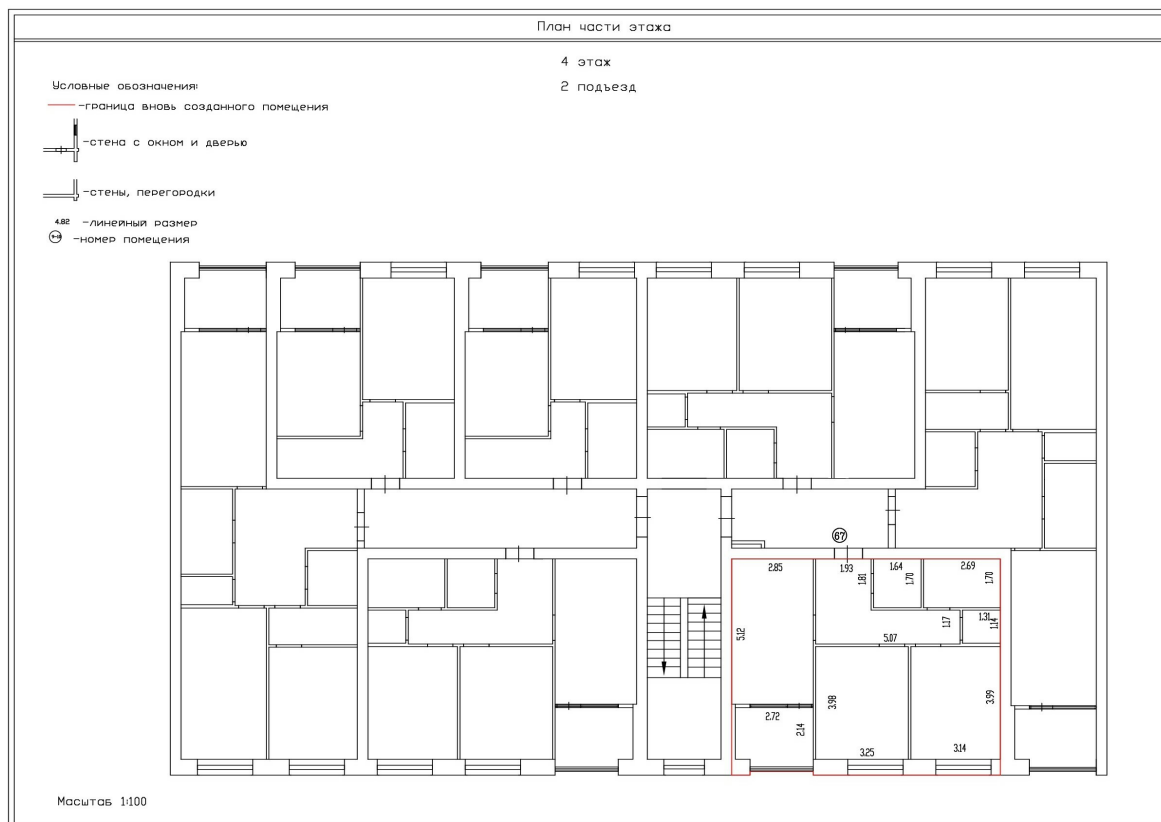

Масштаб 1:100



ДОКУМЕНТ ПОДПИСАН
ЭЛЕКТРОННОЙ ПОДПИСЬЮ

Сертификат: 00ВВ056В7401СВ38D2В3576АСDС8425108

Владелец: ФЕДЕРАЛЬНАЯ СЛУЖБА ГОСУДАРСТВЕННОЙ

РЕГИСТРАЦИИ, КАДАСТРА И КАРТОГРАФИИ

Действителен: с 27.06.2023 по 19.09.2024

ПОЛНОЕ НАИМЕНОВАНИЕ ДОЛЖНОСТИ

инициалы, фамилия

Здание

вид объекта недвижимости

Лист № 68 раздела 8

Всего листов раздела 8: 186


Всего разделов: 5

Всего листов выписки: 204

06.03.2024г. № КУВИ-001/2024-66594436

Кадастровый номер: 32:02:0390204:2265

Номер этажа (этажей): 5

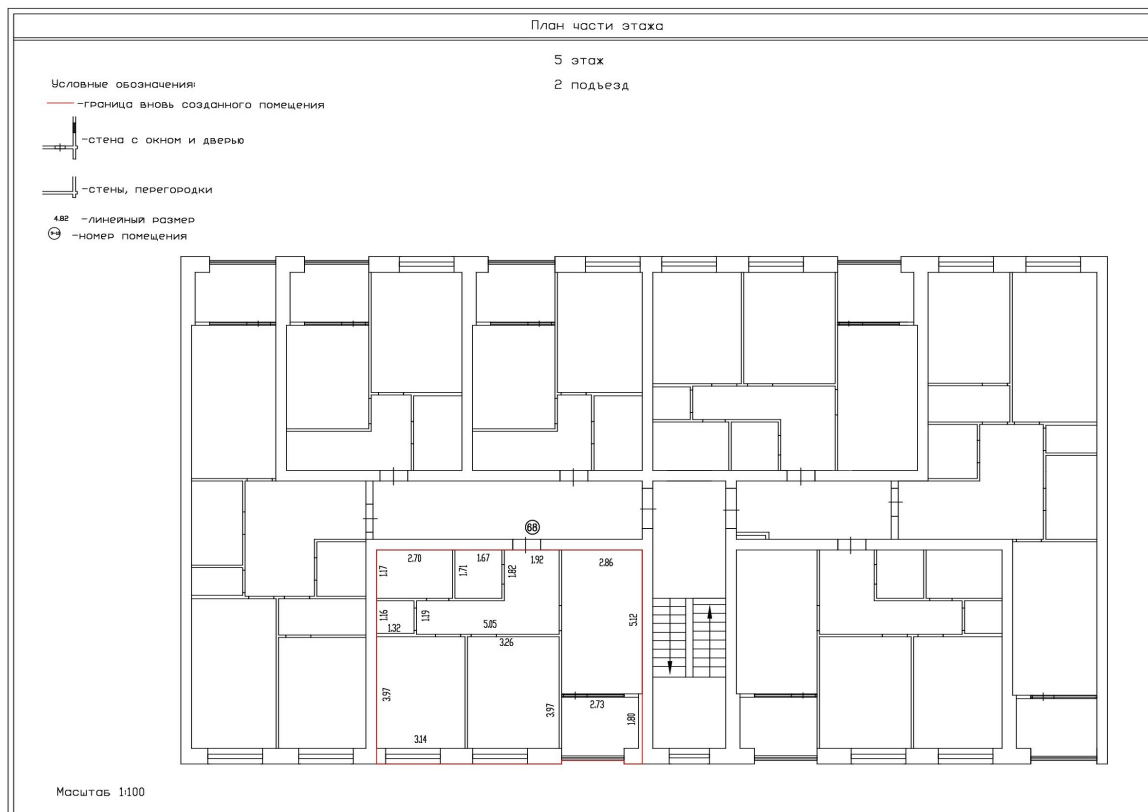

Масштаб 1:100



ДОКУМЕНТ ПОДПИСАН
ЭЛЕКТРОННОЙ ПОДПИСЬЮ

Сертификат: 00ВВ056В7401СВ38D2В3576АСDC8425108

Владелец: ФЕДЕРАЛЬНАЯ СЛУЖБА ГОСУДАРСТВЕННОЙ
РЕГИСТРАЦИИ, КАДАСТРА И КАРТОГРАФИИ
Действителен: с 27.06.2023 по 19.09.2024

ПОЛНОЕ НАИМЕНОВАНИЕ ДОЛЖНОСТИ

инициалы, фамилия

Здание

вид объекта недвижимости

Лист № 69 раздела 8

Всего листов раздела 8: 186


Всего разделов: 5

Всего листов выписки: 204

06.03.2024г. № КУВИ-001/2024-66594436

Кадастровый номер: 32:02:0390204:2265

Номер этажа (этажей): 5

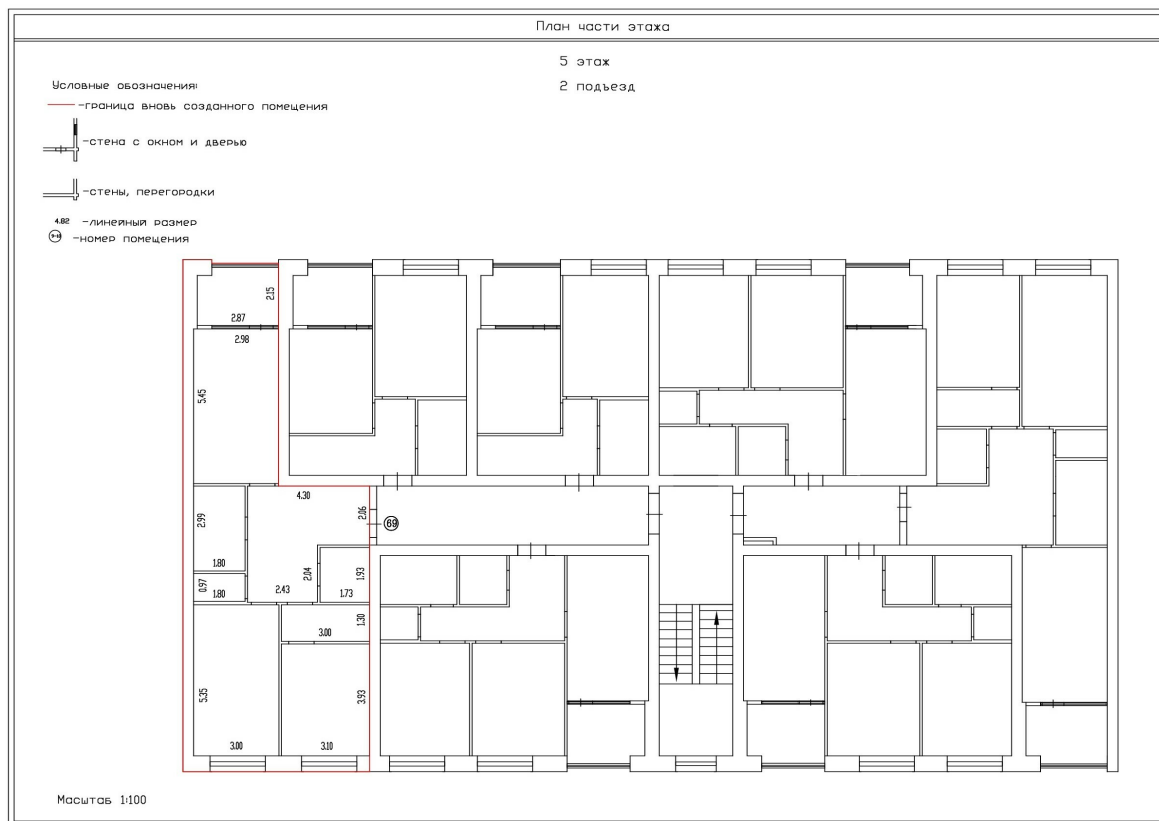

Масштаб 1:100



ДОКУМЕНТ ПОДПИСАН
ЭЛЕКТРОННОЙ ПОДПИСЬЮ

Сертификат: 00ВВ056В7401СВ38D2В3576АСDС8425108

Владелец: ФЕДЕРАЛЬНАЯ СЛУЖБА ГОСУДАРСТВЕННОЙ

РЕГИСТРАЦИИ, КАДАСТРА И КАРТОГРАФИИ

Действителен: с 27.06.2023 по 19.09.2024

полное наименование должности

инициалы, фамилия

Здание

вид объекта недвижимости

Лист № 70 раздела 8

Всего листов раздела 8: 186


Всего разделов: 5

Всего листов выписки: 204

06.03.2024г. № КУВИ-001/2024-66594436

Кадастровый номер: 32:02:0390204:2265

Номер этажа (этажей): 5

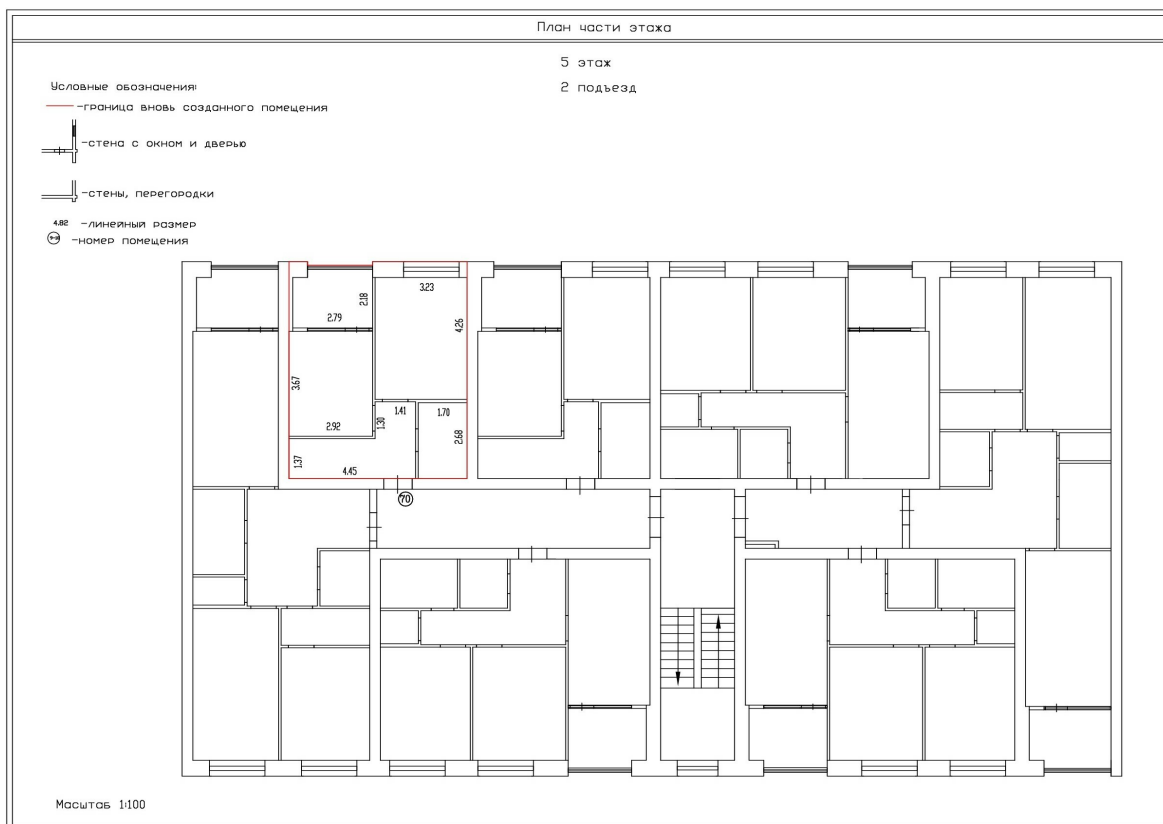

Масштаб 1:100



ДОКУМЕНТ ПОДПИСАН
ЭЛЕКТРОННОЙ ПОДПИСЬЮ

Сертификат: 00ВВ056В7401СВ38D2В3576АСDC8425108

Владелец: ФЕДЕРАЛЬНАЯ СЛУЖБА ГОСУДАРСТВЕННОЙ

РЕГИСТРАЦИИ, КАДАСТРА И КАРТОГРАФИИ

Действителен: с 27.06.2023 по 19.09.2024

полное наименование должности

инициалы, фамилия

Здание

вид объекта недвижимости

Лист № 71 раздела 8

Всего листов раздела 8: 186


Всего разделов: 5

Всего листов выписки: 204

06.03.2024г. № КУВИ-001/2024-66594436

Кадастровый номер: 32:02:0390204:2265

Номер этажа (этажей): 5

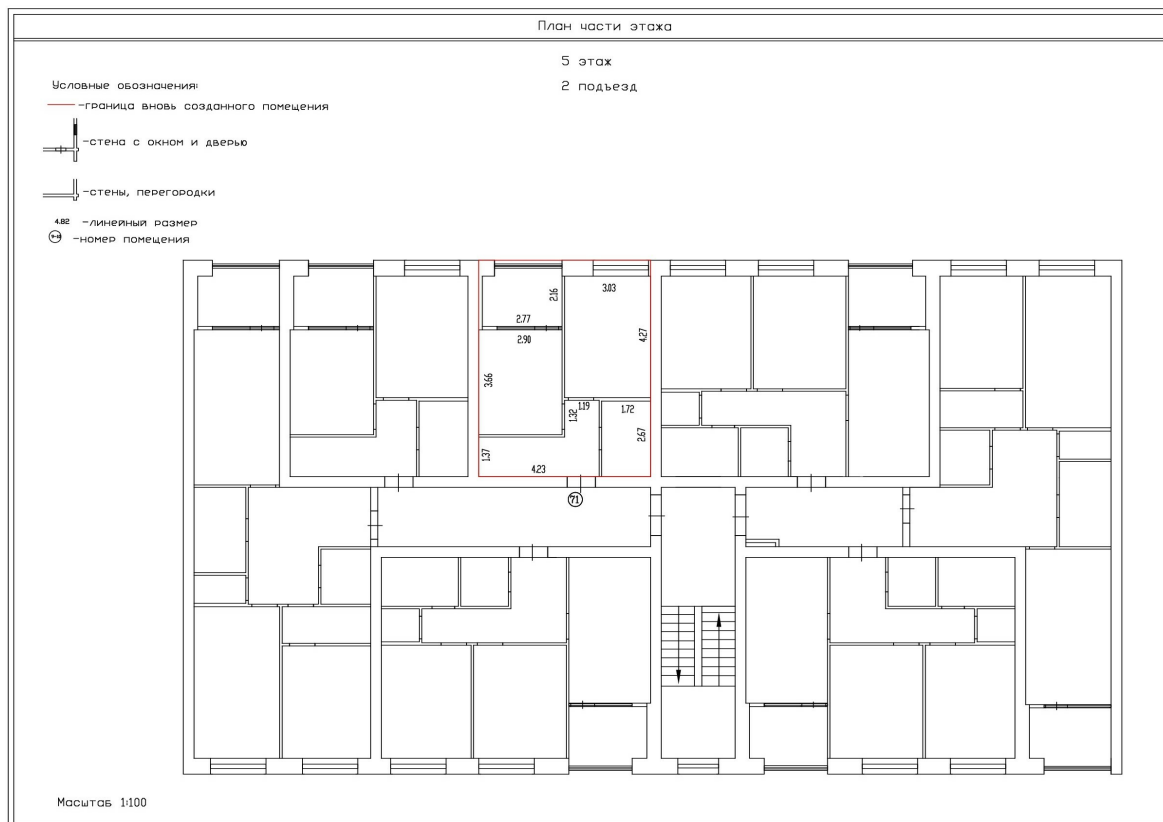

Масштаб 1:100



ДОКУМЕНТ ПОДПИСАН
ЭЛЕКТРОННОЙ ПОДПИСЬЮ

Сертификат: 00ВВ056В7401СВ38D2В3576АСDC8425108

Владелец: ФЕДЕРАЛЬНАЯ СЛУЖБА ГОСУДАРСТВЕННОЙ

РЕГИСТРАЦИИ, КАДАСТРА И КАРТОГРАФИИ

Действителен: с 27.06.2023 по 19.09.2024

ПОЛНОЕ НАИМЕНОВАНИЕ ДОЛЖНОСТИ

инициалы, фамилия

Здание

вид объекта недвижимости

Лист № 72 раздела 8

Всего листов раздела 8: 186


Всего разделов: 5

Всего листов выписки: 204

06.03.2024г. № КУВИ-001/2024-66594436

Кадастровый номер: 32:02:0390204:2265

Номер этажа (этажей): 5

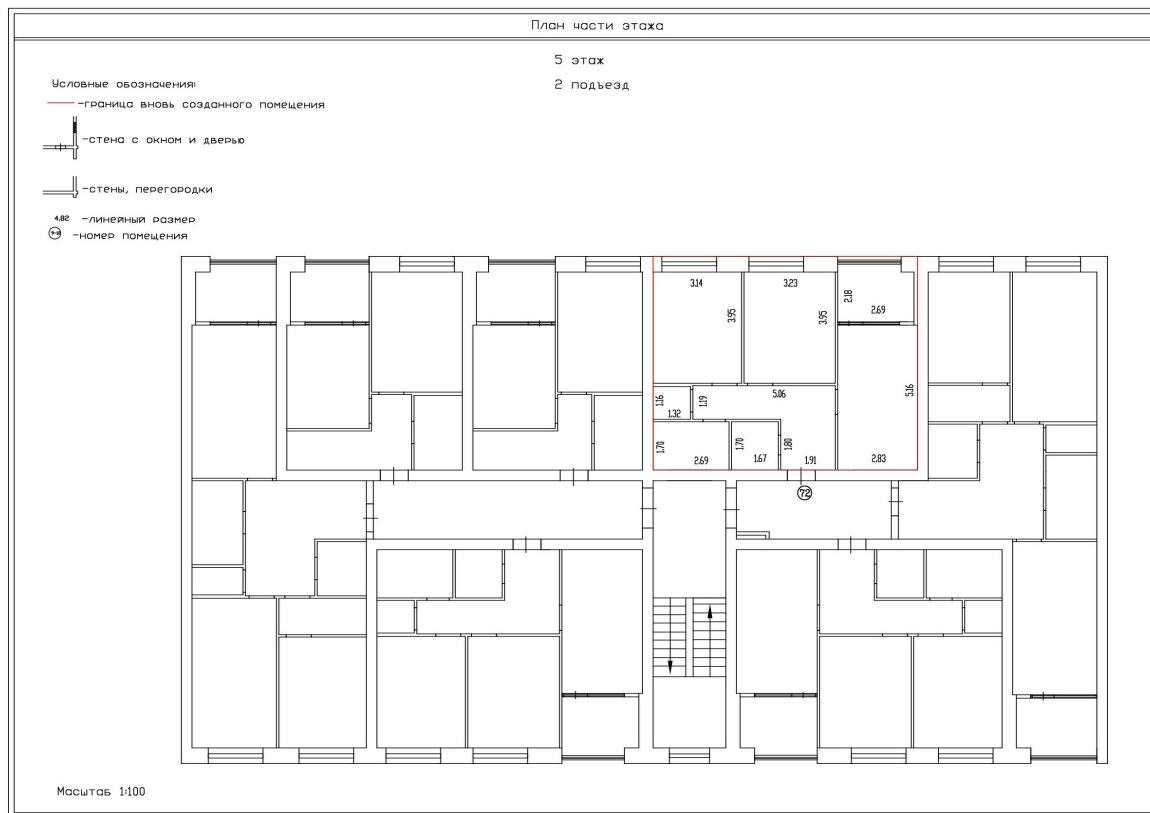

Масштаб 1:100



ДОКУМЕНТ ПОДПИСАН
ЭЛЕКТРОННОЙ ПОДПИСЬЮ

Сертификат: 00ВВ056В7401СВ38D2В3576АСDC8425108

Владелец: ФЕДЕРАЛЬНАЯ СЛУЖБА ГОСУДАРСТВЕННОЙ
РЕГИСТРАЦИИ, КАДАСТРА И КАРТОГРАФИИ
Действителен: с 27.06.2023 по 19.09.2024

ПОЛНОЕ НАИМЕНОВАНИЕ ДОЛЖНОСТИ

инициалы, фамилия

Здание

вид объекта недвижимости

Лист № 73 раздела 8

Всего листов раздела 8: 186


Всего разделов: 5

Всего листов выписки: 204

06.03.2024г. № КУВИ-001/2024-66594436

Кадастровый номер: 32:02:0390204:2265

Номер этажа (этажей): 5

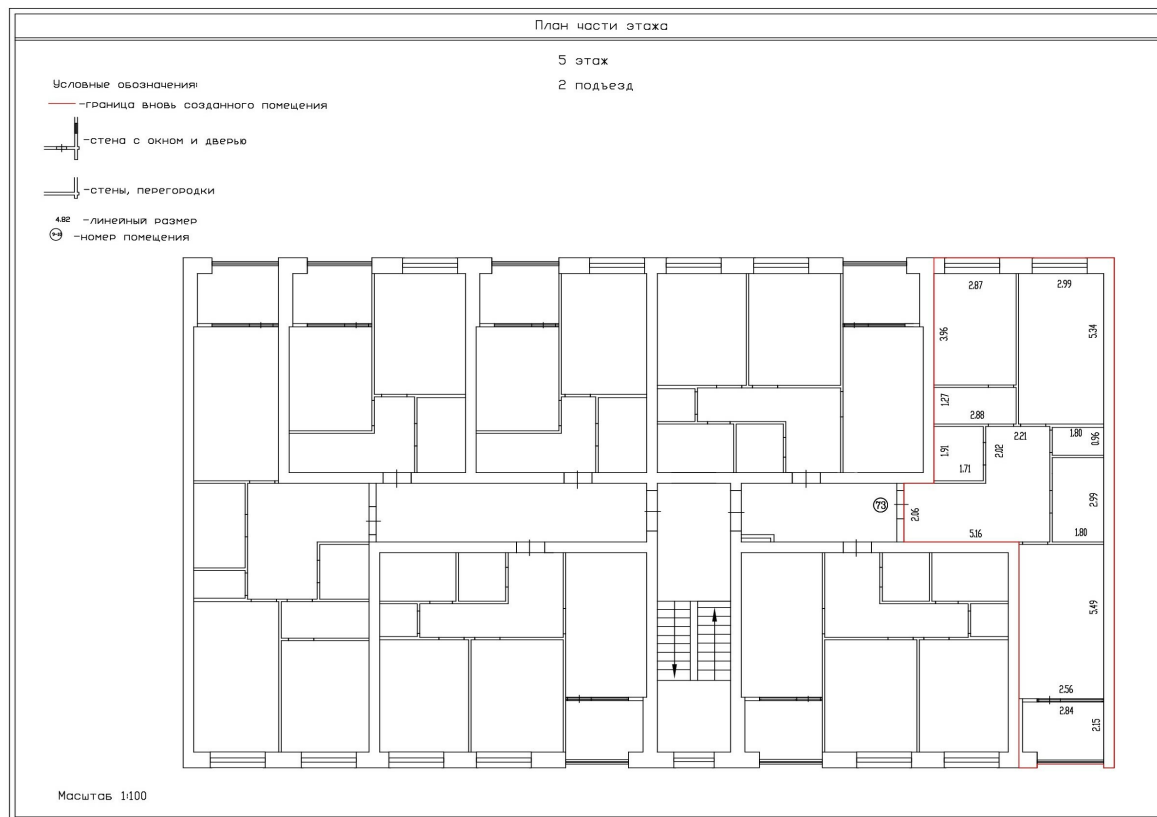

Масштаб 1:100



ДОКУМЕНТ ПОДПИСАН
ЭЛЕКТРОННОЙ ПОДПИСЬЮ

Сертификат: 00ВВ056В7401СВ38D2В3576АСDC8425108

Владелец: ФЕДЕРАЛЬНАЯ СЛУЖБА ГОСУДАРСТВЕННОЙ
РЕГИСТРАЦИИ, КАДАСТРА И КАРТОГРАФИИ
Действителен: с 27.06.2023 по 19.09.2024

ПОЛНОЕ НАИМЕНОВАНИЕ ДОЛЖНОСТИ

инициалы, фамилия

Здание

вид объекта недвижимости

Лист № 74 раздела 8

Всего листов раздела 8: 186


Всего разделов: 5

Всего листов выписки: 204

06.03.2024г. № КУВИ-001/2024-66594436

Кадастровый номер: 32:02:0390204:2265

Номер этажа (этажей): 5

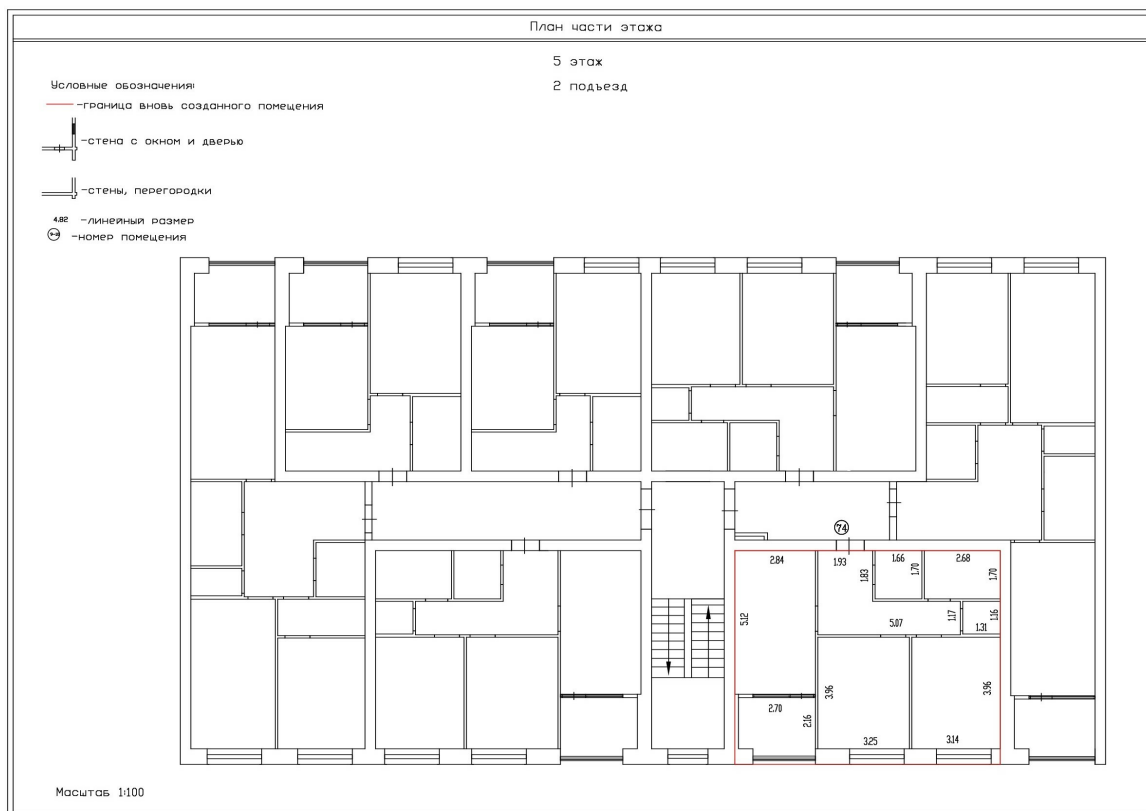

Масштаб 1:100



ДОКУМЕНТ ПОДПИСАН
ЭЛЕКТРОННОЙ ПОДПИСЬЮ

Сертификат: 00ВВ056В7401СВ38D2В3576АСDC8425108

Владелец: ФЕДЕРАЛЬНАЯ СЛУЖБА ГОСУДАРСТВЕННОЙ

РЕГИСТРАЦИИ, КАДАСТРА И КАРТОГРАФИИ

Действителен: с 27.06.2023 по 19.09.2024

полное наименование должности

инициалы, фамилия

Здание

вид объекта недвижимости

Лист № 75 раздела 8

Всего листов раздела 8: 186

Всего разделов: 5

Всего листов выписки: 204

06.03.2024г. № КУВИ-001/2024-66594436

Кадастровый номер: 32:02:0390204:2265

Номер этажа (этажей): 1



Масштаб 1:100



ДОКУМЕНТ ПОДПИСАН
ЭЛЕКТРОННОЙ ПОДПИСЬЮ

Сертификат: 00ВВ056В7401СВ38D2В3576АСDС8425108

Владелец: ФЕДЕРАЛЬНАЯ СЛУЖБА ГОСУДАРСТВЕННОЙ

РЕГИСТРАЦИИ, КАДАСТРА И КАРТОГРАФИИ

Действителен: с 27.06.2023 по 19.09.2024

полное наименование должности

инициалы, фамилия

Здание

вид объекта недвижимости

Лист № 76 раздела 8

Всего листов раздела 8: 186


Всего разделов: 5

Всего листов выписки: 204

06.03.2024г. № КУВИ-001/2024-66594436

Кадастровый номер: 32:02:0390204:2265

Номер этажа (этажей): 1

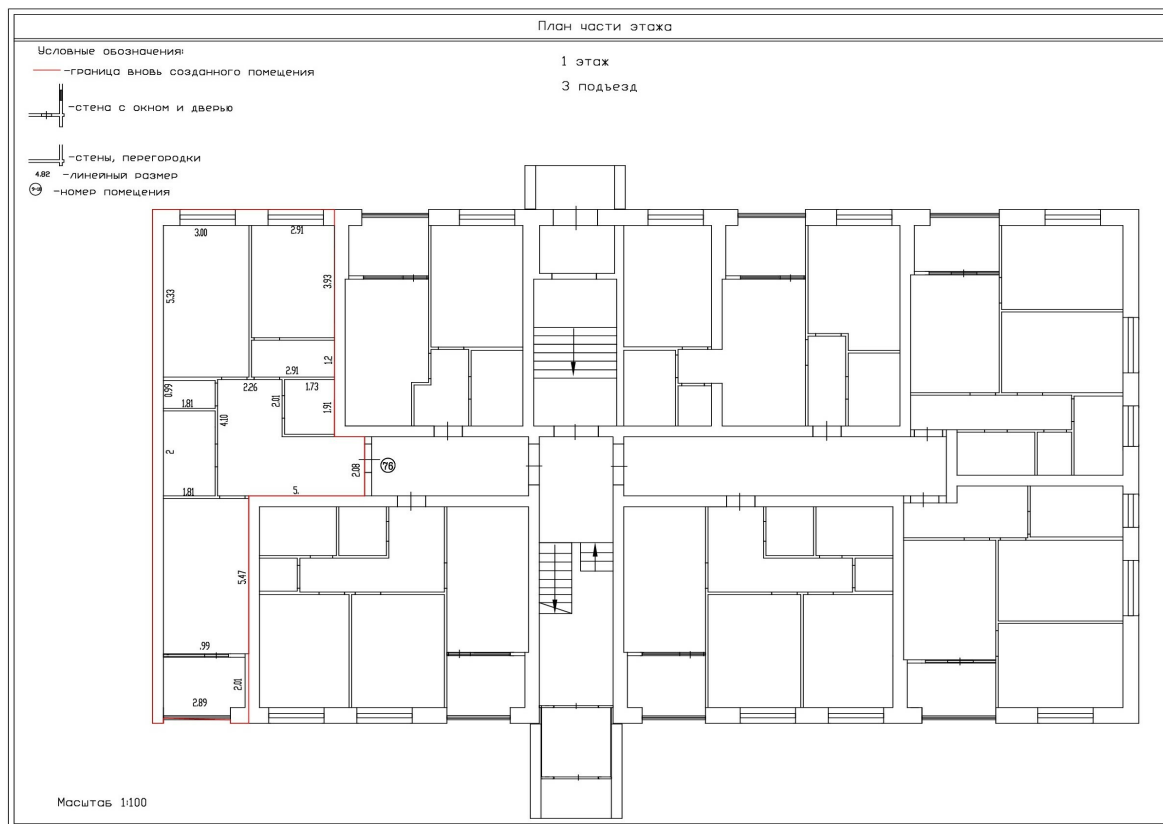

Масштаб 1:100



ДОКУМЕНТ ПОДПИСАН
ЭЛЕКТРОННОЙ ПОДПИСЬЮ

Сертификат: 00ВВ056В7401СВ38D2В3576АСDC8425108

Владелец: ФЕДЕРАЛЬНАЯ СЛУЖБА ГОСУДАРСТВЕННОЙ

РЕГИСТРАЦИИ, КАДАСТРА И КАРТОГРАФИИ

Действителен: с 27.06.2023 по 19.09.2024

полное наименование должности

инициалы, фамилия

Здание

вид объекта недвижимости

Лист № 77 раздела 8

Всего листов раздела 8: 186

Всего разделов: 5

Всего листов выписки: 204

06.03.2024г. № КУВИ-001/2024-66594436

Кадастровый номер: 32:02:0390204:2265

Номер этажа (этажей): 1



Масштаб 1:100



ДОКУМЕНТ ПОДПИСАН
ЭЛЕКТРОННОЙ ПОДПИСЬЮ

Сертификат: 00ВВ056В7401СВ38D2В3576АСDC8425108

Владелец: ФЕДЕРАЛЬНАЯ СЛУЖБА ГОСУДАРСТВЕННОЙ

РЕГИСТРАЦИИ, КАДАСТРА И КАРТОГРАФИИ

Действителен: с 27.06.2023 по 19.09.2024

полное наименование должности

инициалы, фамилия

Здание

вид объекта недвижимости

Лист № 78 раздела 8

Всего листов раздела 8: 186

Всего разделов: 5

Всего листов выписки: 204

06.03.2024г. № КУВИ-001/2024-66594436

Кадастровый номер: 32:02:0390204:2265

Номер этажа (этажей): 1



Масштаб 1:100



ДОКУМЕНТ ПОДПИСАН
ЭЛЕКТРОННОЙ ПОДПИСЬЮ

Сертификат: 00ВВ056В7401СВ38D2В3576АСDC8425108

Владелец: ФЕДЕРАЛЬНАЯ СЛУЖБА ГОСУДАРСТВЕННОЙ

РЕГИСТРАЦИИ, КАДАСТРА И КАРТОГРАФИИ

Действителен: с 27.06.2023 по 19.09.2024

полное наименование должности

инициалы, фамилия

Здание

вид объекта недвижимости

Лист № 79 раздела 8

Всего листов раздела 8: 186

Всего разделов: 5

Всего листов выписки: 204

06.03.2024г. № КУВИ-001/2024-66594436

Кадастровый номер: 32:02:0390204:2265

Номер этажа (этажей): 1



Масштаб 1:100



ДОКУМЕНТ ПОДПИСАН
ЭЛЕКТРОННОЙ ПОДПИСЬЮ

Сертификат: 00ВВ056В7401СВ38D2В3576АСDC8425108

Владелец: ФЕДЕРАЛЬНАЯ СЛУЖБА ГОСУДАРСТВЕННОЙ

РЕГИСТРАЦИИ, КАДАСТРА И КАРТОГРАФИИ

Действителен: с 27.06.2023 по 19.09.2024

полное наименование должности

инициалы, фамилия

Здание

вид объекта недвижимости

Лист № 80 раздела 8

Всего листов раздела 8: 186


Всего разделов: 5

Всего листов выписки: 204

06.03.2024г. № КУВИ-001/2024-66594436

Кадастровый номер: 32:02:0390204:2265

Номер этажа (этажей): 1

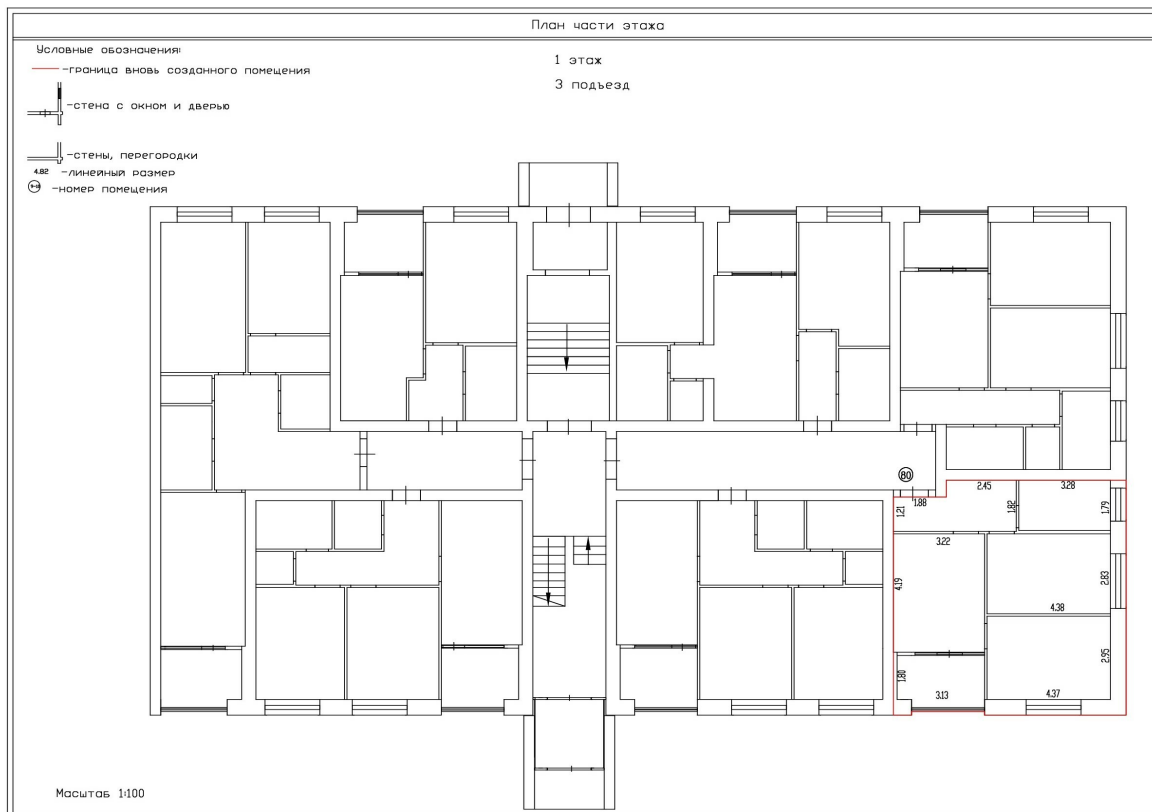

Масштаб 1:100



ДОКУМЕНТ ПОДПИСАН
ЭЛЕКТРОННОЙ ПОДПИСЬЮ

Сертификат: 00ВВ056В7401СВ38D2В3576АСDC8425108

Владелец: ФЕДЕРАЛЬНАЯ СЛУЖБА ГОСУДАРСТВЕННОЙ

РЕГИСТРАЦИИ, КАДАСТРА И КАРТОГРАФИИ

Действителен: с 27.06.2023 по 19.09.2024

полное наименование должности

инициалы, фамилия

Здание

вид объекта недвижимости

Лист № 81 раздела 8

Всего листов раздела 8: 186

Всего разделов: 5

Всего листов выписки: 204

06.03.2024г. № КУВИ-001/2024-66594436

Кадастровый номер: 32:02:0390204:2265

Номер этажа (этажей): 1



Масштаб 1:100



ДОКУМЕНТ ПОДПИСАН
ЭЛЕКТРОННОЙ ПОДПИСЬЮ

Сертификат: 00ВВ056В7401СВ38D2В3576АСDС8425108

Владелец: ФЕДЕРАЛЬНАЯ СЛУЖБА ГОСУДАРСТВЕННОЙ

РЕГИСТРАЦИИ, КАДАСТРА И КАРТОГРАФИИ

Действителен: с 27.06.2023 по 19.09.2024

полное наименование должности

инициалы, фамилия

Здание

вид объекта недвижимости

Лист № 82 раздела 8

Всего листов раздела 8: 186

Всего разделов: 5

Всего листов выписки: 204

06.03.2024г. № КУВИ-001/2024-66594436

Кадастровый номер: 32:02:0390204:2265

Номер этажа (этажей): 2



Масштаб 1:100



ДОКУМЕНТ ПОДПИСАН
ЭЛЕКТРОННОЙ ПОДПИСЬЮ

Сертификат: 00ВВ056В7401СВ38D2В3576АСDC8425108

Владелец: ФЕДЕРАЛЬНАЯ СЛУЖБА ГОСУДАРСТВЕННОЙ

РЕГИСТРАЦИИ, КАДАСТРА И КАРТОГРАФИИ

Действителен: с 27.06.2023 по 19.09.2024

полное наименование должности

инициалы, фамилия

Здание
вид объекта недвижимости

Лист № 83 раздела 8

Всего листов раздела 8: 186


Всего разделов: 5

Всего листов выписки: 204

06.03.2024г. № КУВИ-001/2024-66594436

Кадастровый номер: 32:02:0390204:2265

Номер этажа (этажей): 2

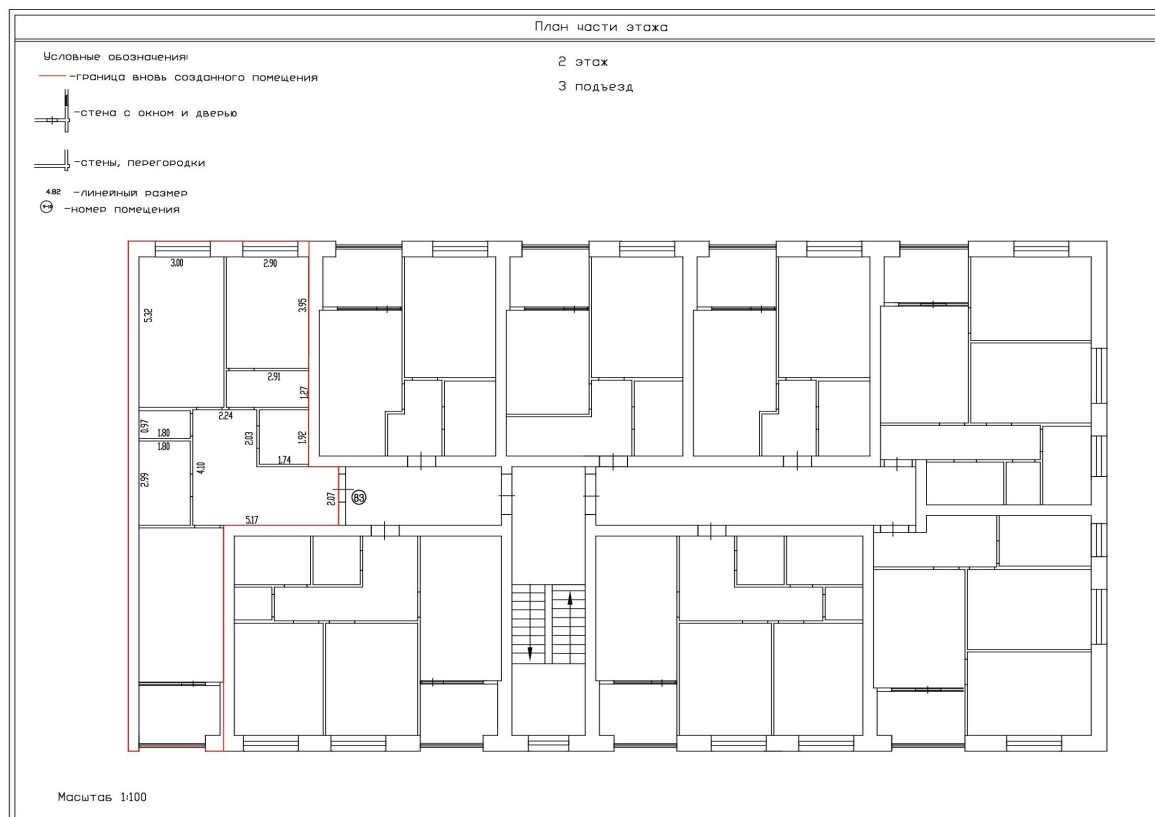

Масштаб 1:100



ДОКУМЕНТ ПОДПИСАН
ЭЛЕКТРОННОЙ ПОДПИСЬЮ

Сертификат: 00ВВ056В7401СВ38D2В3576АСDС8425108

Владелец: ФЕДЕРАЛЬНАЯ СЛУЖБА ГОСУДАРСТВЕННОЙ

РЕГИСТРАЦИИ, КАДАСТРА И КАРТОГРАФИИ

Действителен: с 27.06.2023 по 19.09.2024

ПОЛНОЕ НАИМЕНОВАНИЕ ДОЛЖНОСТИ

инициалы, фамилия

Здание

вид объекта недвижимости

Лист № 84 раздела 8

Всего листов раздела 8: 186


Всего разделов: 5

Всего листов выписки: 204

06.03.2024г. № КУВИ-001/2024-66594436

Кадастровый номер: 32:02:0390204:2265

Номер этажа (этажей): 2

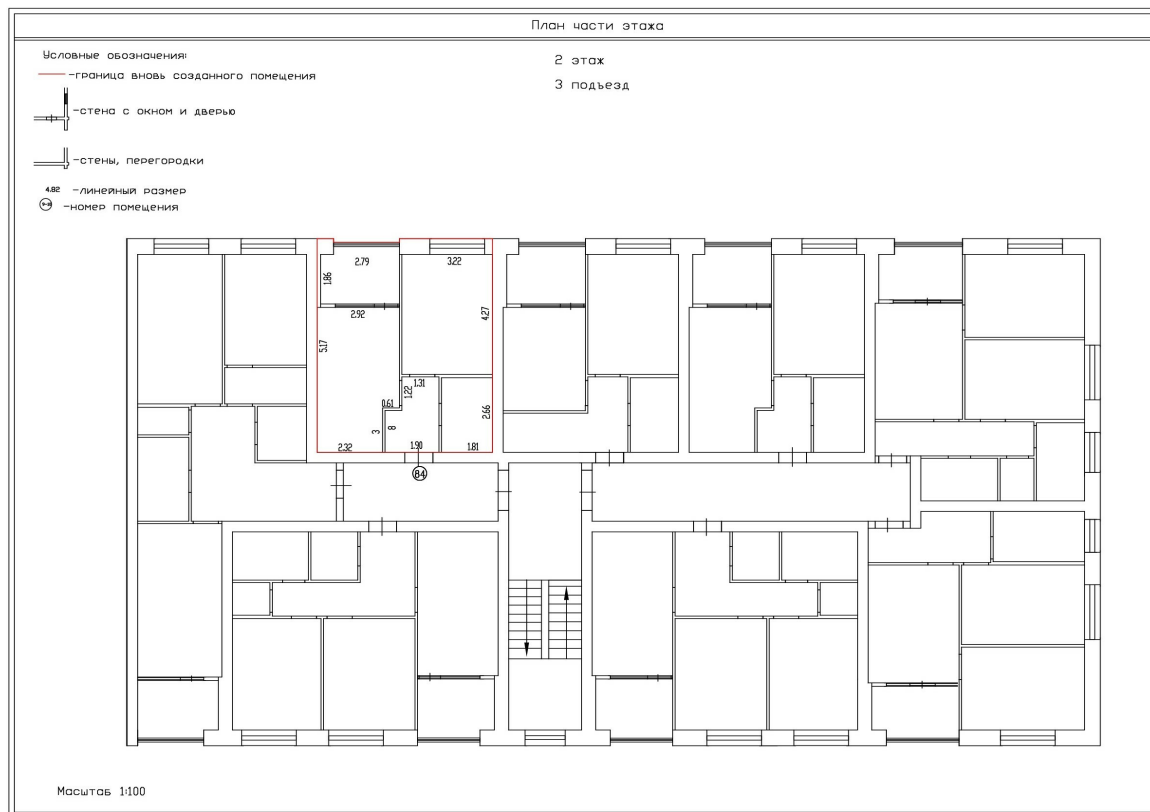

Масштаб 1:100

ДОКУМЕНТ ПОДПИСАН
ЭЛЕКТРОННОЙ ПОДПИСЬЮ

Сертификат: 00ВВ056В7401СВ38D2В3576АСDC8425108

Владелец: ФЕДЕРАЛЬНАЯ СЛУЖБА ГОСУДАРСТВЕННОЙ
РЕГИСТРАЦИИ, КАДАСТРА И КАРТОГРАФИИ
Действителен: с 27.06.2023 по 19.09.2024

полное наименование должности

инициалы, фамилия

Здание

вид объекта недвижимости

Лист № 85 раздела 8

Всего листов раздела 8: 186


Всего разделов: 5

Всего листов выписки: 204

06.03.2024г. № КУВИ-001/2024-66594436

Кадастровый номер: 32:02:0390204:2265

Номер этажа (этажей): 2

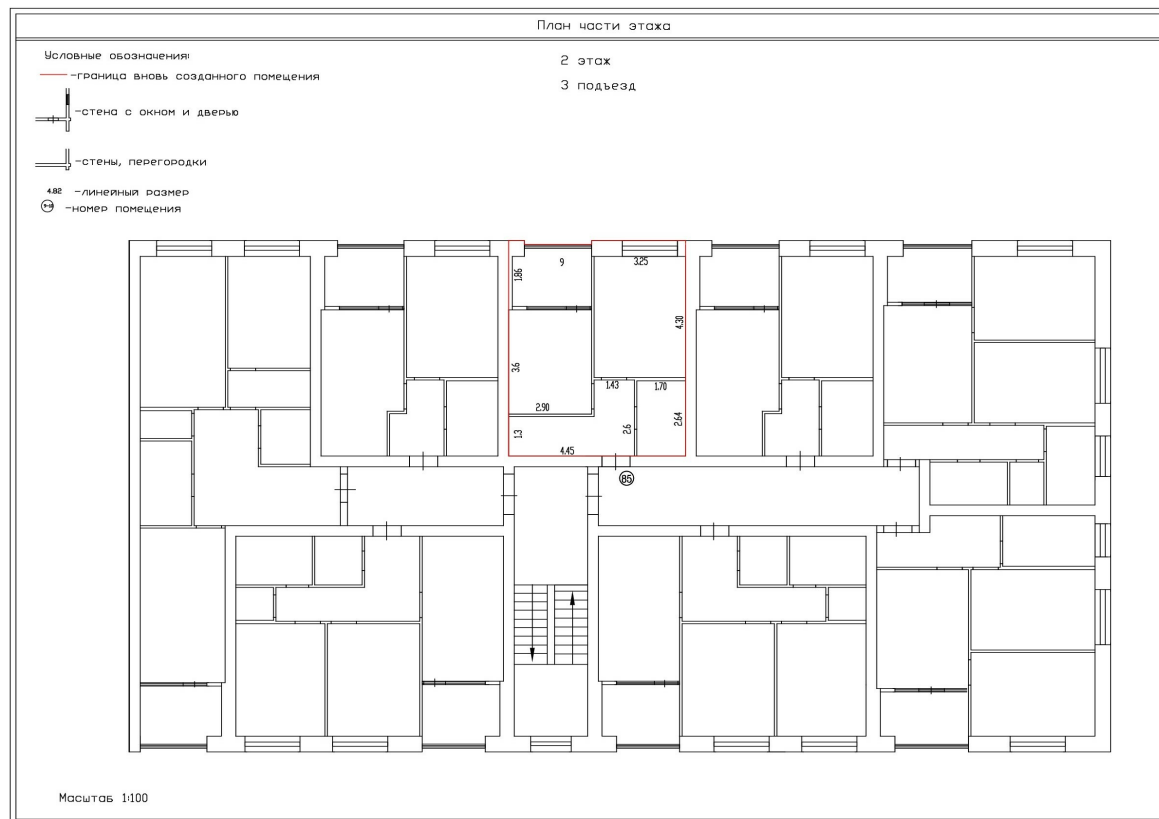

Масштаб 1:100



ДОКУМЕНТ ПОДПИСАН
ЭЛЕКТРОННОЙ ПОДПИСЬЮ

Сертификат: 00ВВ056В7401СВ38D2В3576АСDС8425108

Владелец: ФЕДЕРАЛЬНАЯ СЛУЖБА ГОСУДАРСТВЕННОЙ

РЕГИСТРАЦИИ, КАДАСТРА И КАРТОГРАФИИ

Действителен: с 27.06.2023 по 19.09.2024

полное наименование должности

инициалы, фамилия

Здание

вид объекта недвижимости

Лист № 86 раздела 8

Всего листов раздела 8: 186


Всего разделов: 5

Всего листов выписки: 204

06.03.2024г. № КУВИ-001/2024-66594436

Кадастровый номер: 32:02:0390204:2265

Номер этажа (этажей): 2

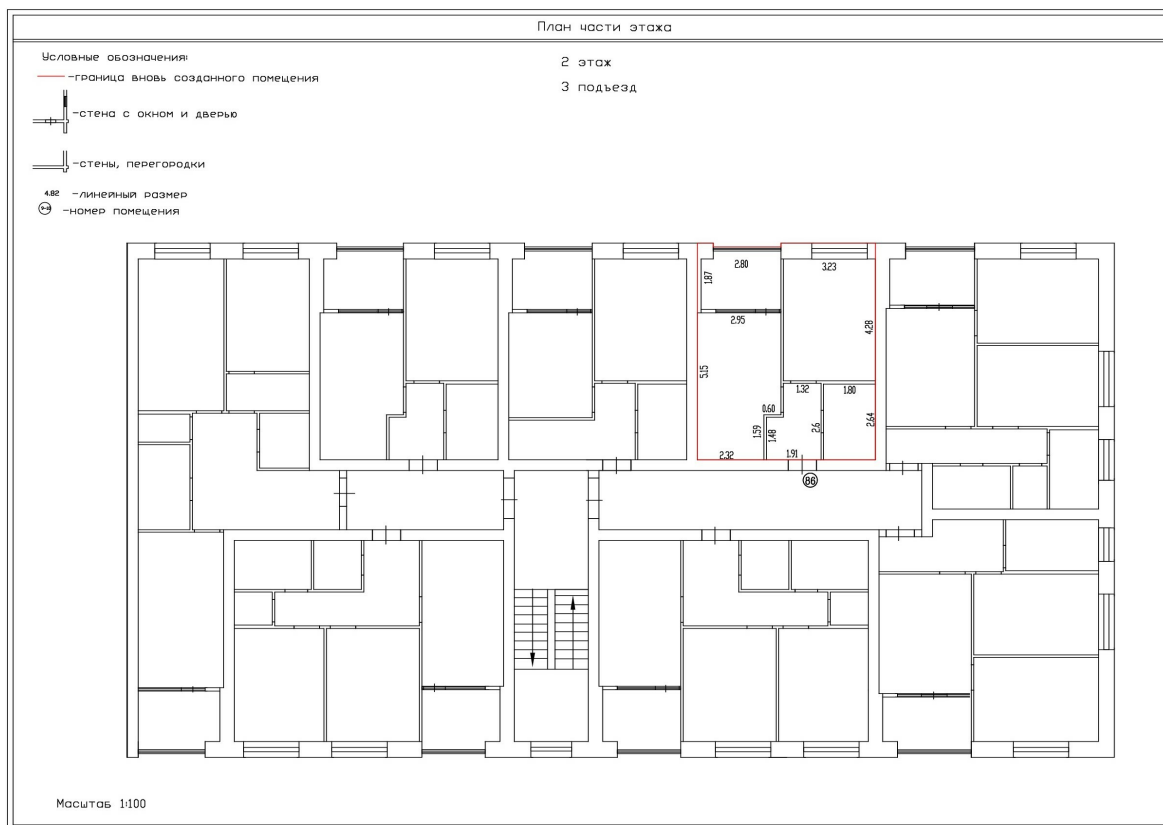

Масштаб 1:100



ДОКУМЕНТ ПОДПИСАН
ЭЛЕКТРОННОЙ ПОДПИСЬЮ

Сертификат: 00ВВ056В7401СВ38D2В3576АСDС8425108

Владелец: ФЕДЕРАЛЬНАЯ СЛУЖБА ГОСУДАРСТВЕННОЙ

РЕГИСТРАЦИИ, КАДАСТРА И КАРТОГРАФИИ

Действителен: с 27.06.2023 по 19.09.2024

ПОЛНОЕ НАИМЕНОВАНИЕ ДОЛЖНОСТИ

инициалы, фамилия

Здание

вид объекта недвижимости

Лист № 87 раздела 8

Всего листов раздела 8: 186


Всего разделов: 5

Всего листов выписки: 204

06.03.2024г. № КУВИ-001/2024-66594436

Кадастровый номер: 32:02:0390204:2265

Номер этажа (этажей): 2

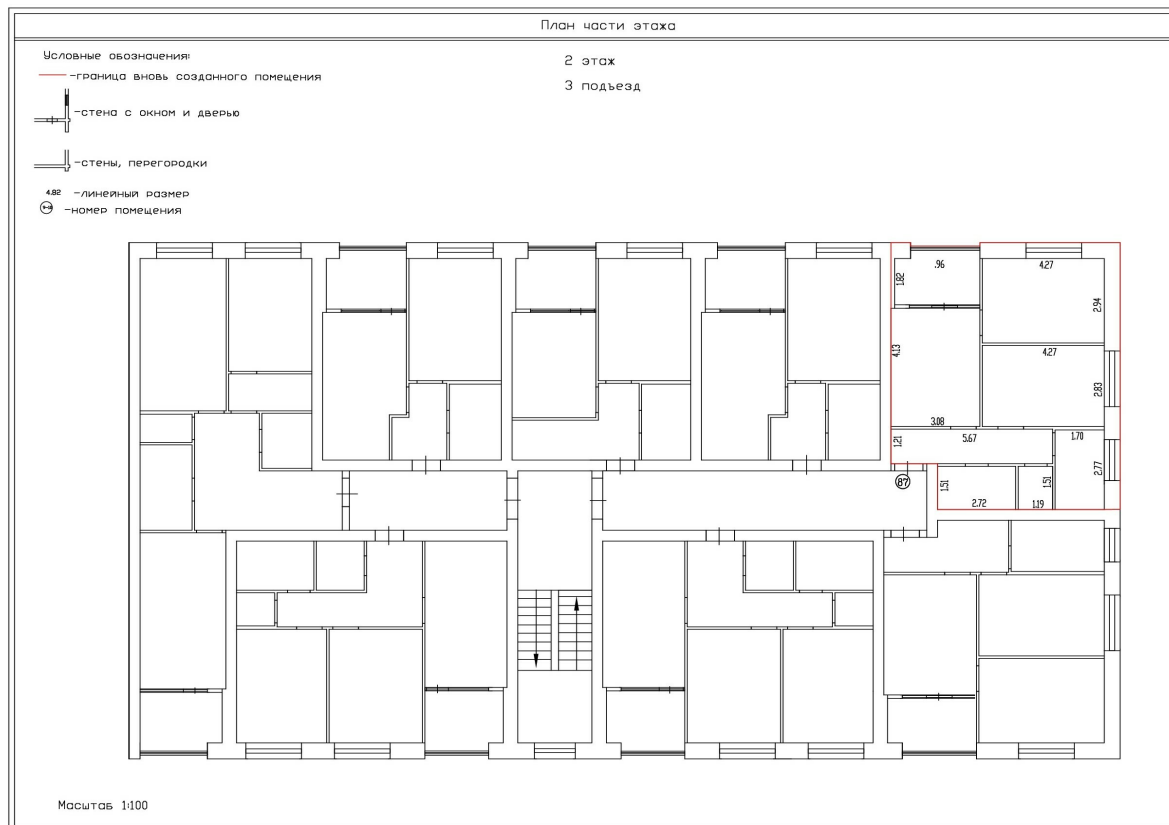

Масштаб 1:100



ДОКУМЕНТ ПОДПИСАН
ЭЛЕКТРОННОЙ ПОДПИСЬЮ

Сертификат: 00ВВ056В7401СВ38D2В3576АСDC8425108

Владелец: ФЕДЕРАЛЬНАЯ СЛУЖБА ГОСУДАРСТВЕННОЙ

РЕГИСТРАЦИИ, КАДАСТРА И КАРТОГРАФИИ

Действителен: с 27.06.2023 по 19.09.2024

полное наименование должности

инициалы, фамилия

Здание

вид объекта недвижимости

Лист № 88 раздела 8

Всего листов раздела 8: 186


Всего разделов: 5

Всего листов выписки: 204

06.03.2024г. № КУВИ-001/2024-66594436

Кадастровый номер: 32:02:0390204:2265

Номер этажа (этажей): 2

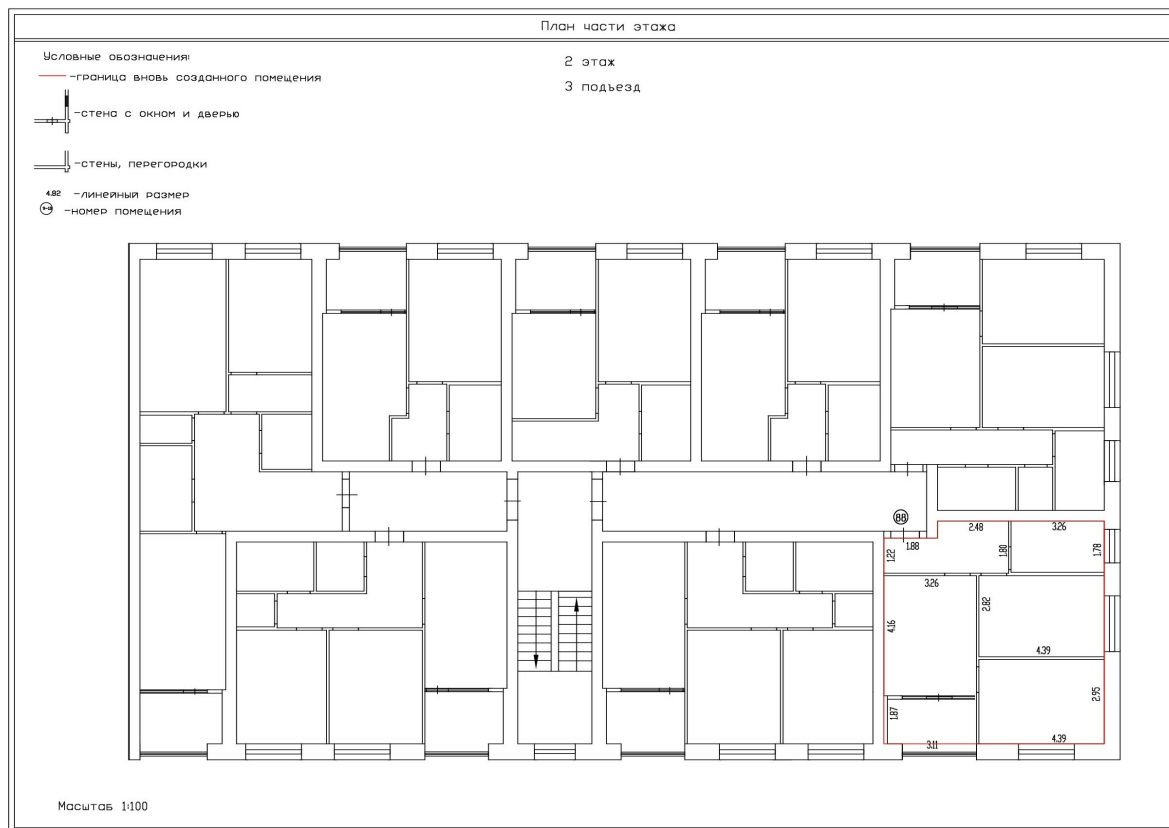

Масштаб 1:100



ДОКУМЕНТ ПОДПИСАН
ЭЛЕКТРОННОЙ ПОДПИСЬЮ

Сертификат: 00ВВ056В7401СВ38D2В3576АСDC8425108

Владелец: ФЕДЕРАЛЬНАЯ СЛУЖБА ГОСУДАРСТВЕННОЙ
РЕГИСТРАЦИИ, КАДАСТРА И КАРТОГРАФИИ
Действителен: с 27.06.2023 по 19.09.2024

полное наименование должности

инициалы, фамилия

Здание

вид объекта недвижимости

Лист № 89 раздела 8

Всего листов раздела 8: 186


Всего разделов: 5

Всего листов выписки: 204

06.03.2024г. № КУВИ-001/2024-66594436

Кадастровый номер: 32:02:0390204:2265

Номер этажа (этажей): 2

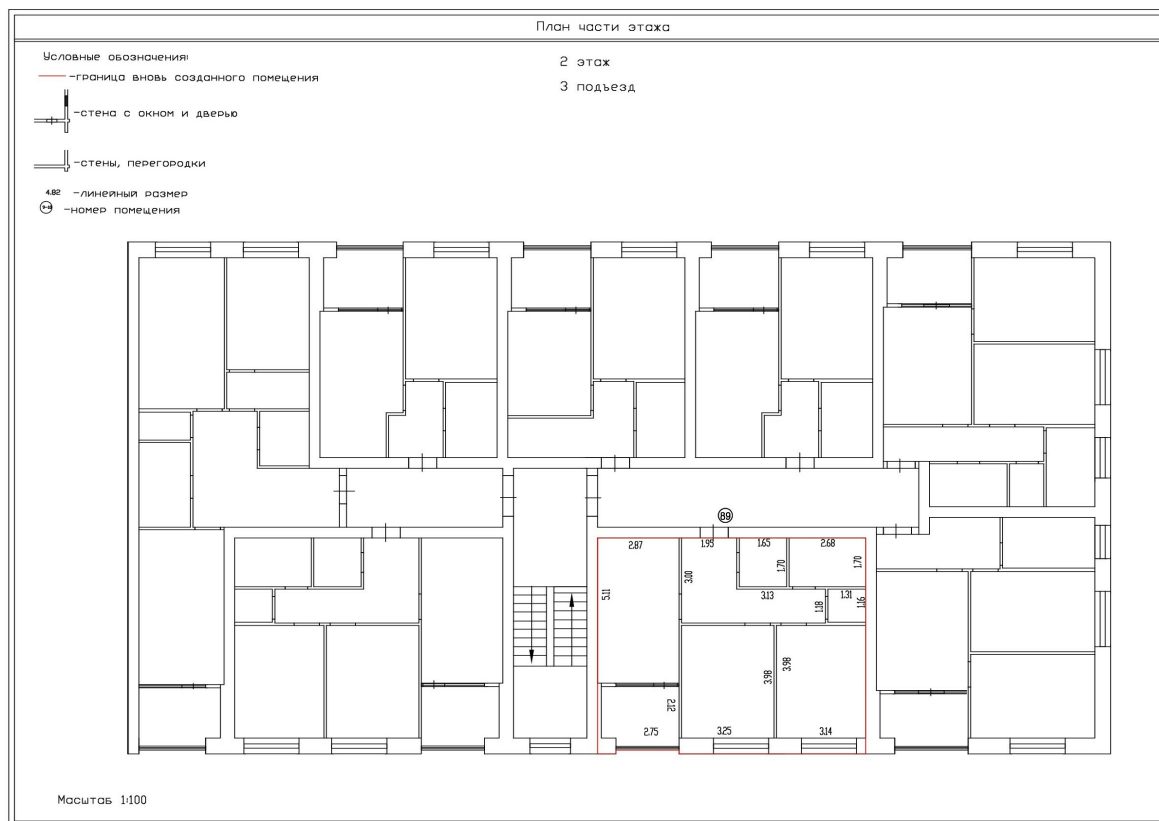

Масштаб 1:100



ДОКУМЕНТ ПОДПИСАН
ЭЛЕКТРОННОЙ ПОДПИСЬЮ

Сертификат: 00BV056B7401CB38D2B3576ACDC8425108

Владелец: ФЕДЕРАЛЬНАЯ СЛУЖБА ГОСУДАРСТВЕННОЙ

РЕГИСТРАЦИИ, КАДАСТРА И КАРТОГРАФИИ

Действителен: с 27.06.2023 по 19.09.2024

ПОЛНОЕ НАИМЕНОВАНИЕ ДОЛЖНОСТИ

инициалы, фамилия

Здание

вид объекта недвижимости

Лист № 90 раздела 8

Всего листов раздела 8: 186


Всего разделов: 5

Всего листов выписки: 204

06.03.2024г. № КУВИ-001/2024-66594436

Кадастровый номер: 32:02:0390204:2265

Номер этажа (этажей): 3

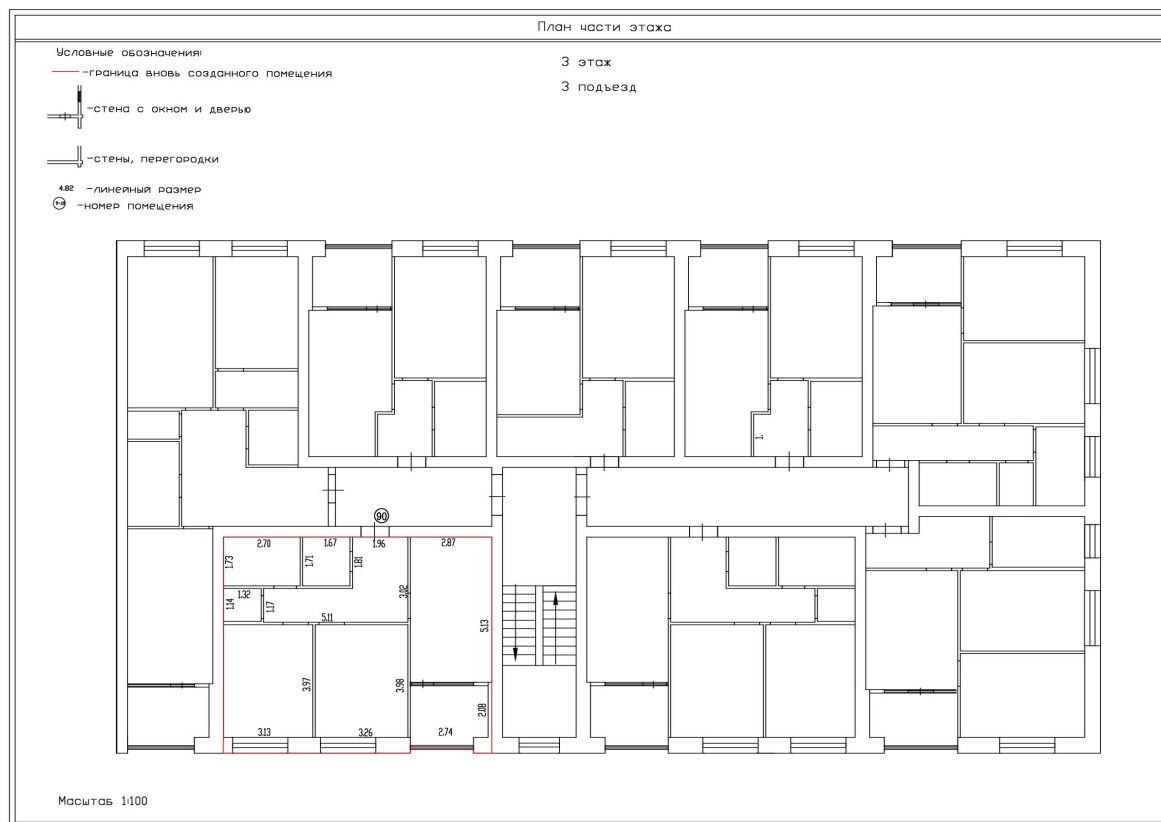

Масштаб 1:100



ДОКУМЕНТ ПОДПИСАН
ЭЛЕКТРОННОЙ ПОДПИСЬЮ

Сертификат: 00ВВ056В7401СВ38D2В3576АСDС8425108

Владелец: ФЕДЕРАЛЬНАЯ СЛУЖБА ГОСУДАРСТВЕННОЙ

РЕГИСТРАЦИИ, КАДАСТРА И КАРТОГРАФИИ

Действителен: с 27.06.2023 по 19.09.2024

полное наименование должности

инициалы, фамилия

Здание

вид объекта недвижимости

Лист № 91 раздела 8

Всего листов раздела 8: 186


Всего разделов: 5

Всего листов выписки: 204

06.03.2024г. № КУВИ-001/2024-66594436

Кадастровый номер: 32:02:0390204:2265

Номер этажа (этажей): 3

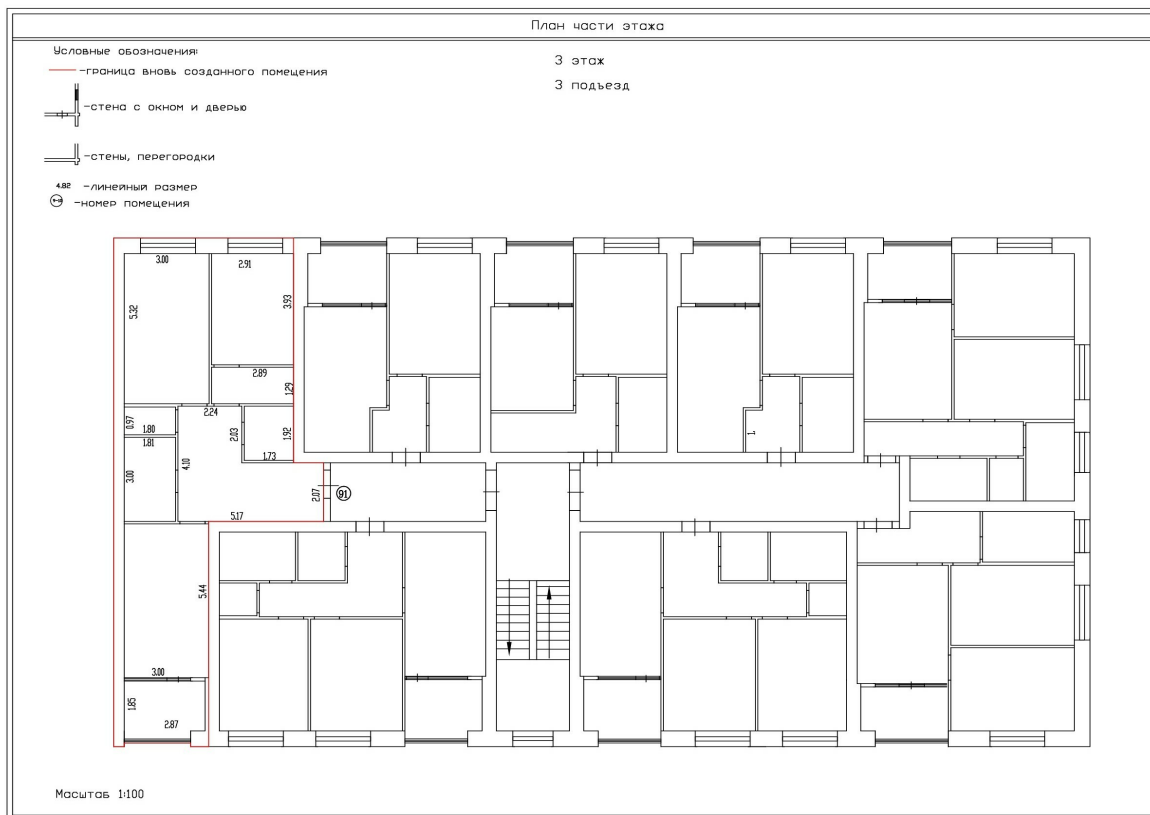

Масштаб 1:100



ДОКУМЕНТ ПОДПИСАН
ЭЛЕКТРОННОЙ ПОДПИСЬЮ

Сертификат: 00ВВ056В7401СВ38D2В3576АСDC8425108

Владелец: ФЕДЕРАЛЬНАЯ СЛУЖБА ГОСУДАРСТВЕННОЙ

РЕГИСТРАЦИИ, КАДАСТРА И КАРТОГРАФИИ

Действителен: с 27.06.2023 по 19.09.2024

полное наименование должности

инициалы, фамилия

Здание

вид объекта недвижимости

Лист № 92 раздела 8

Всего листов раздела 8: 186


Всего разделов: 5

Всего листов выписки: 204

06.03.2024г. № КУВИ-001/2024-66594436

Кадастровый номер: 32:02:0390204:2265

Номер этажа (этажей): 3

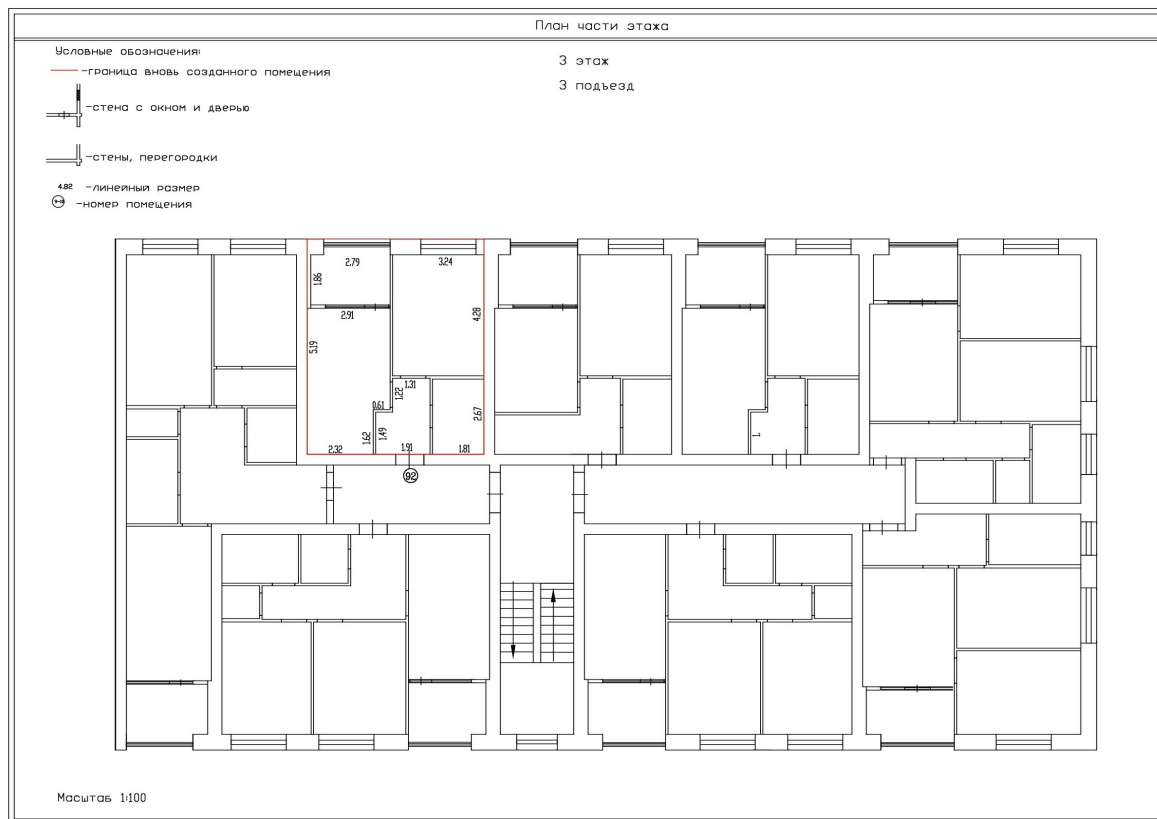

Масштаб 1:100



ДОКУМЕНТ ПОДПИСАН
ЭЛЕКТРОННОЙ ПОДПИСЬЮ

Сертификат: 00ВВ056В7401СВ38D2В3576АСDC8425108

Владелец: ФЕДЕРАЛЬНАЯ СЛУЖБА ГОСУДАРСТВЕННОЙ

РЕГИСТРАЦИИ, КАДАСТРА И КАРТОГРАФИИ

Действителен: с 27.06.2023 по 19.09.2024

полное наименование должности

инициалы, фамилия

Здание

вид объекта недвижимости

Лист № 93 раздела 8

Всего листов раздела 8: 186


Всего разделов: 5

Всего листов выписки: 204

06.03.2024г. № КУВИ-001/2024-66594436

Кадастровый номер: 32:02:0390204:2265

Номер этажа (этажей): 3

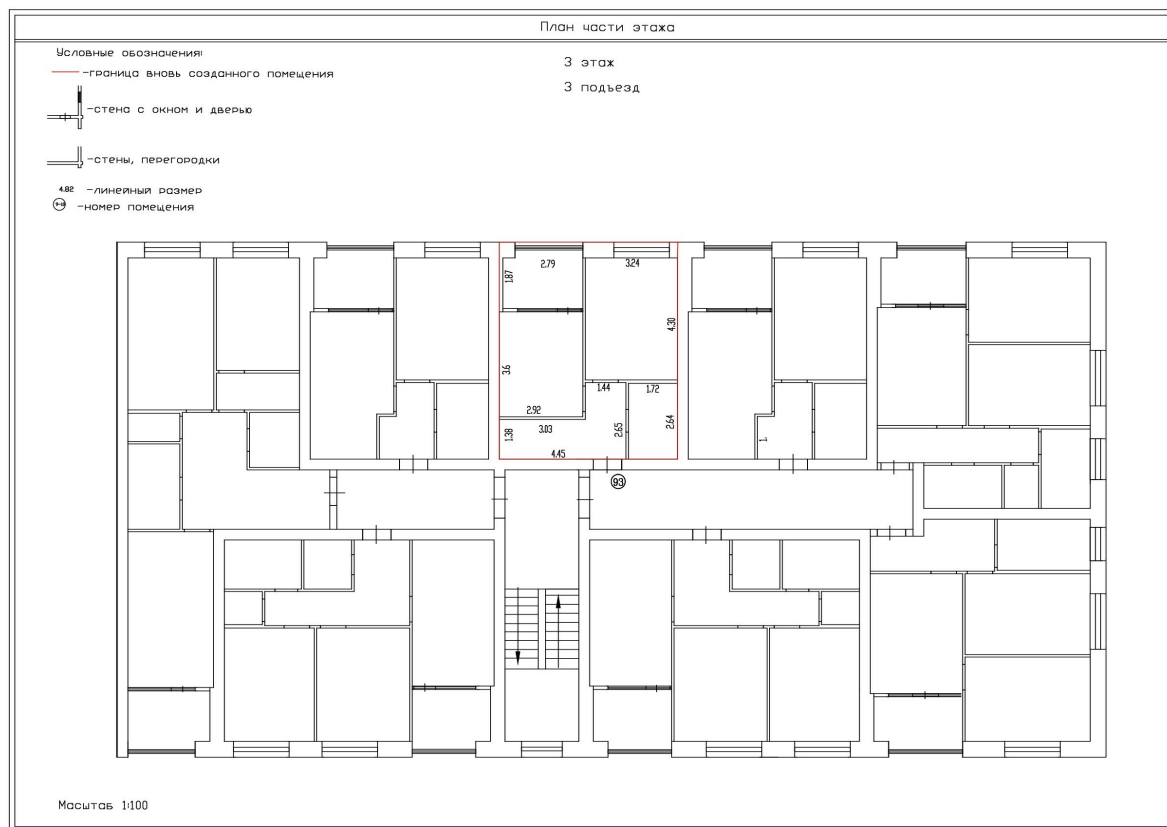

Масштаб 1:100



ДОКУМЕНТ ПОДПИСАН
ЭЛЕКТРОННОЙ ПОДПИСЬЮ

Сертификат: 00ВВ056В7401СВ38D2В3576АСDС8425108

Владелец: ФЕДЕРАЛЬНАЯ СЛУЖБА ГОСУДАРСТВЕННОЙ

РЕГИСТРАЦИИ, КАДАСТРА И КАРТОГРАФИИ

Действителен: с 27.06.2023 по 19.09.2024

полное наименование должности

инициалы, фамилия

Здание

вид объекта недвижимости

Лист № 94 раздела 8

Всего листов раздела 8: 186


Всего разделов: 5

Всего листов выписки: 204

06.03.2024г. № КУВИ-001/2024-66594436

Кадастровый номер: 32:02:0390204:2265

Номер этажа (этажей): 3

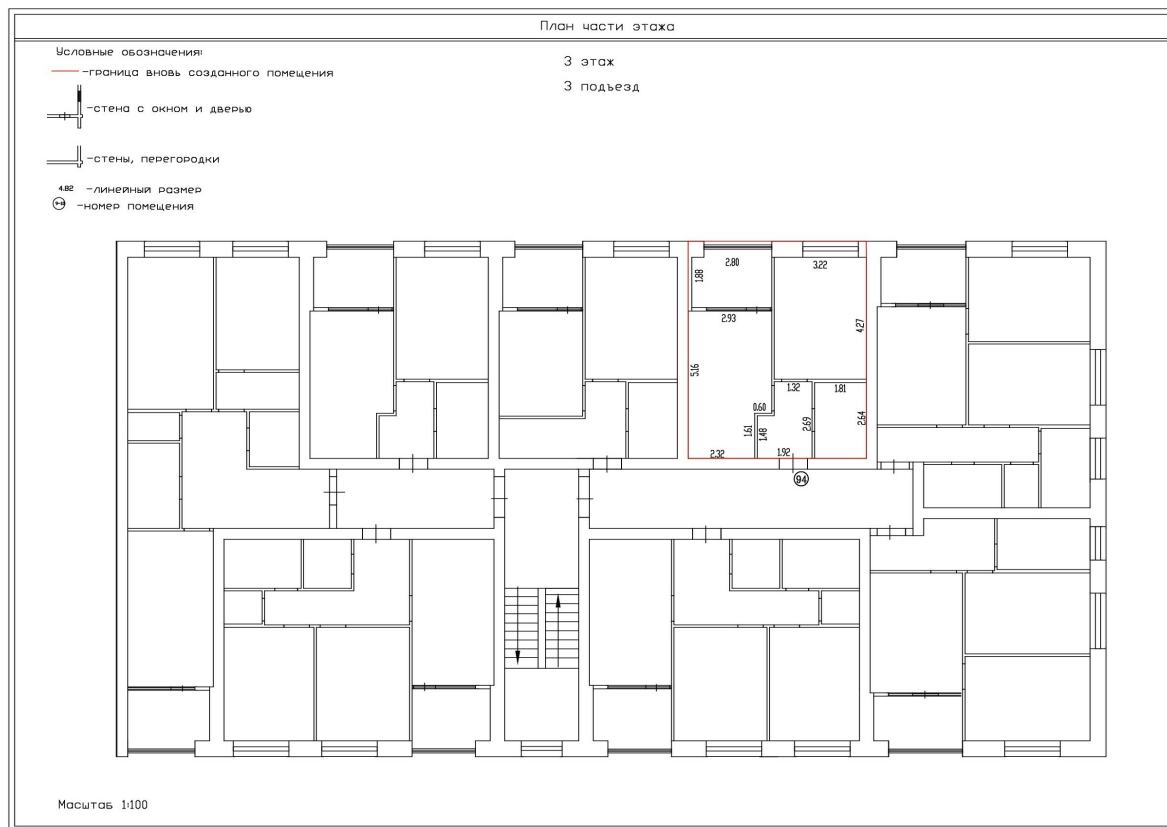

Масштаб 1:100



ДОКУМЕНТ ПОДПИСАН
ЭЛЕКТРОННОЙ ПОДПИСЬЮ

Сертификат: 00ВВ056В7401СВ38D2В3576АСDC8425108

Владелец: ФЕДЕРАЛЬНАЯ СЛУЖБА ГОСУДАРСТВЕННОЙ

РЕГИСТРАЦИИ, КАДАСТРА И КАРТОГРАФИИ

Действителен: с 27.06.2023 по 19.09.2024

ПОЛНОЕ НАИМЕНОВАНИЕ ДОЛЖНОСТИ

инициалы, фамилия

Здание

вид объекта недвижимости

Лист № 95 раздела 8

Всего листов раздела 8: 186


Всего разделов: 5

Всего листов выписки: 204

06.03.2024г. № КУВИ-001/2024-66594436

Кадастровый номер: 32:02:0390204:2265

Номер этажа (этажей): 3

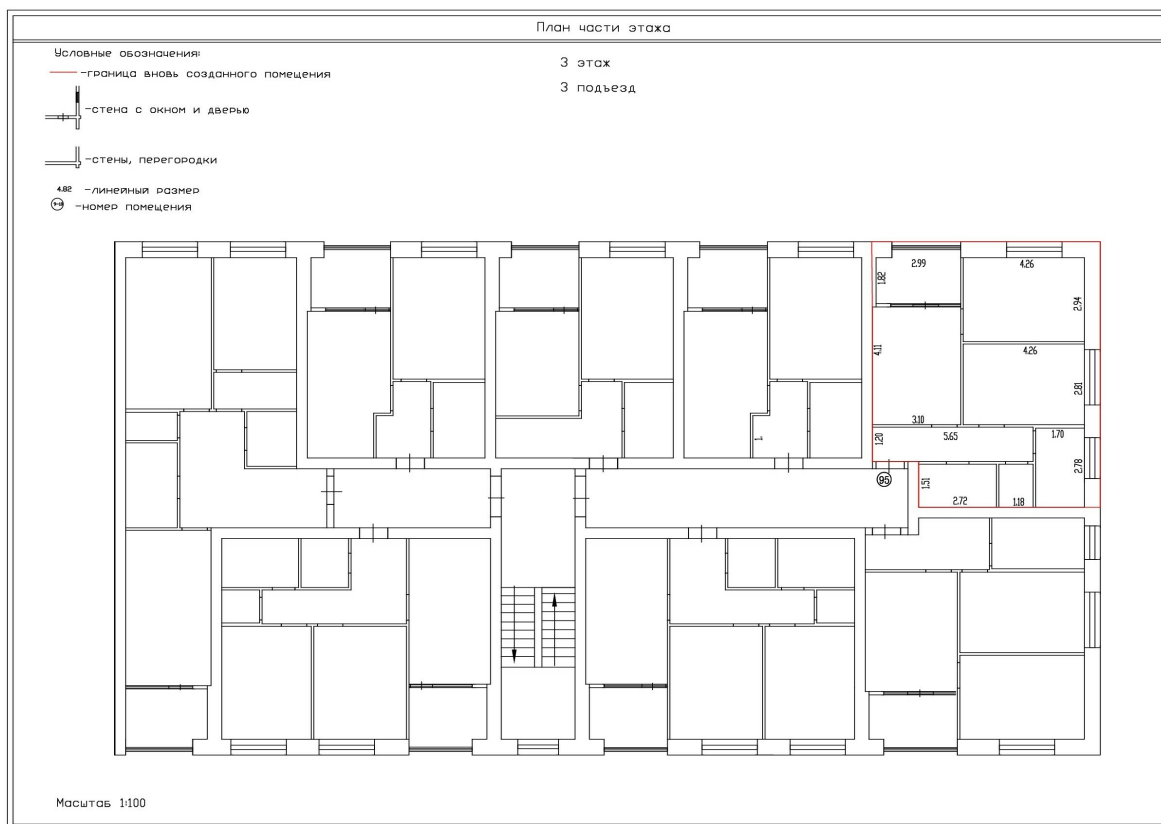

Масштаб 1:100



ДОКУМЕНТ ПОДПИСАН
ЭЛЕКТРОННОЙ ПОДПИСЬЮ

Сертификат: 00ВВ056В7401СВ38D2В3576АСDC8425108

Владелец: ФЕДЕРАЛЬНАЯ СЛУЖБА ГОСУДАРСТВЕННОЙ

РЕГИСТРАЦИИ, КАДАСТРА И КАРТОГРАФИИ

Действителен: с 27.06.2023 по 19.09.2024

полное наименование должности

инициалы, фамилия

Здание

вид объекта недвижимости

Лист № 96 раздела 8

Всего листов раздела 8: 186


Всего разделов: 5

Всего листов выписки: 204

06.03.2024г. № КУВИ-001/2024-66594436

Кадастровый номер: 32:02:0390204:2265

Номер этажа (этажей): 3

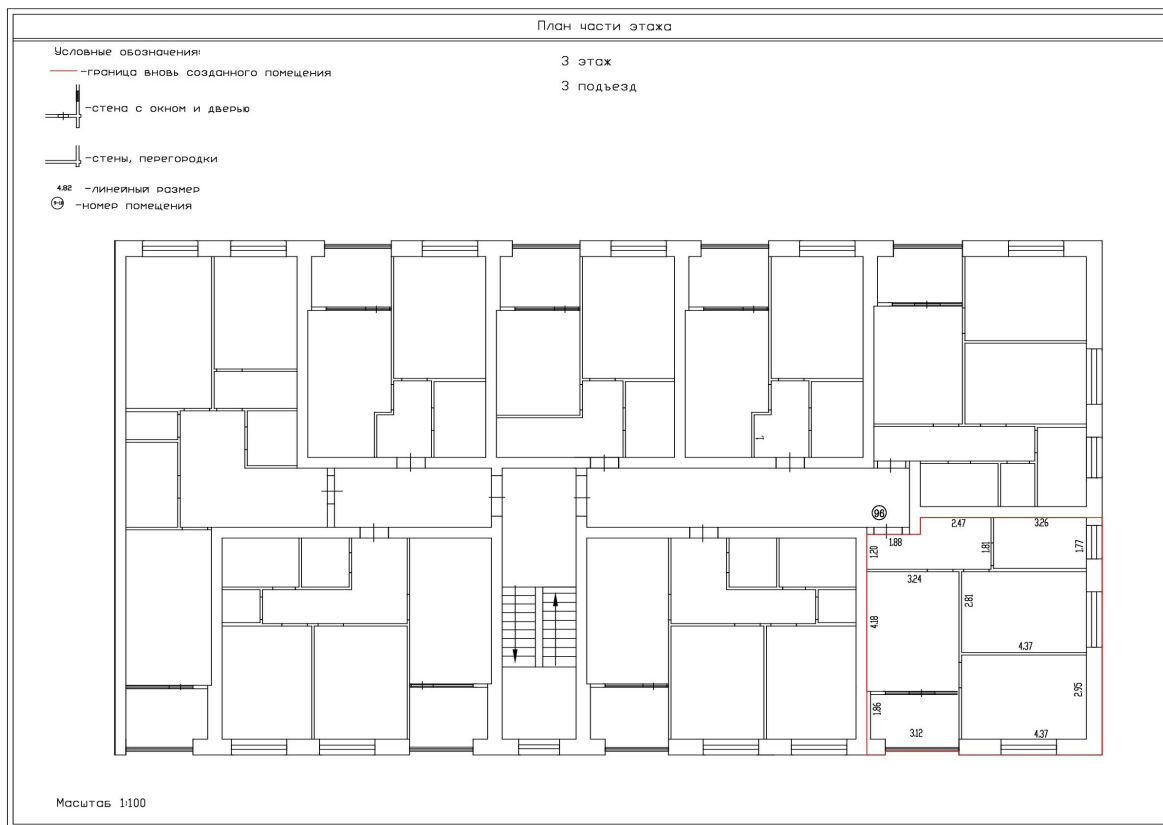

Масштаб 1:100



ДОКУМЕНТ ПОДПИСАН
ЭЛЕКТРОННОЙ ПОДПИСЬЮ

Сертификат: 00ВВ056В7401СВ38D2В3576АСDС8425108

Владелец: ФЕДЕРАЛЬНАЯ СЛУЖБА ГОСУДАРСТВЕННОЙ

РЕГИСТРАЦИИ, КАДАСТРА И КАРТОГРАФИИ

Действителен: с 27.06.2023 по 19.09.2024

ПОЛНОЕ НАИМЕНОВАНИЕ ДОЛЖНОСТИ

инициалы, фамилия

Здание

вид объекта недвижимости

Лист № 97 раздела 8

Всего листов раздела 8: 186


Всего разделов: 5

Всего листов выписки: 204

06.03.2024г. № КУВИ-001/2024-66594436

Кадастровый номер: 32:02:0390204:2265

Номер этажа (этажей): 3

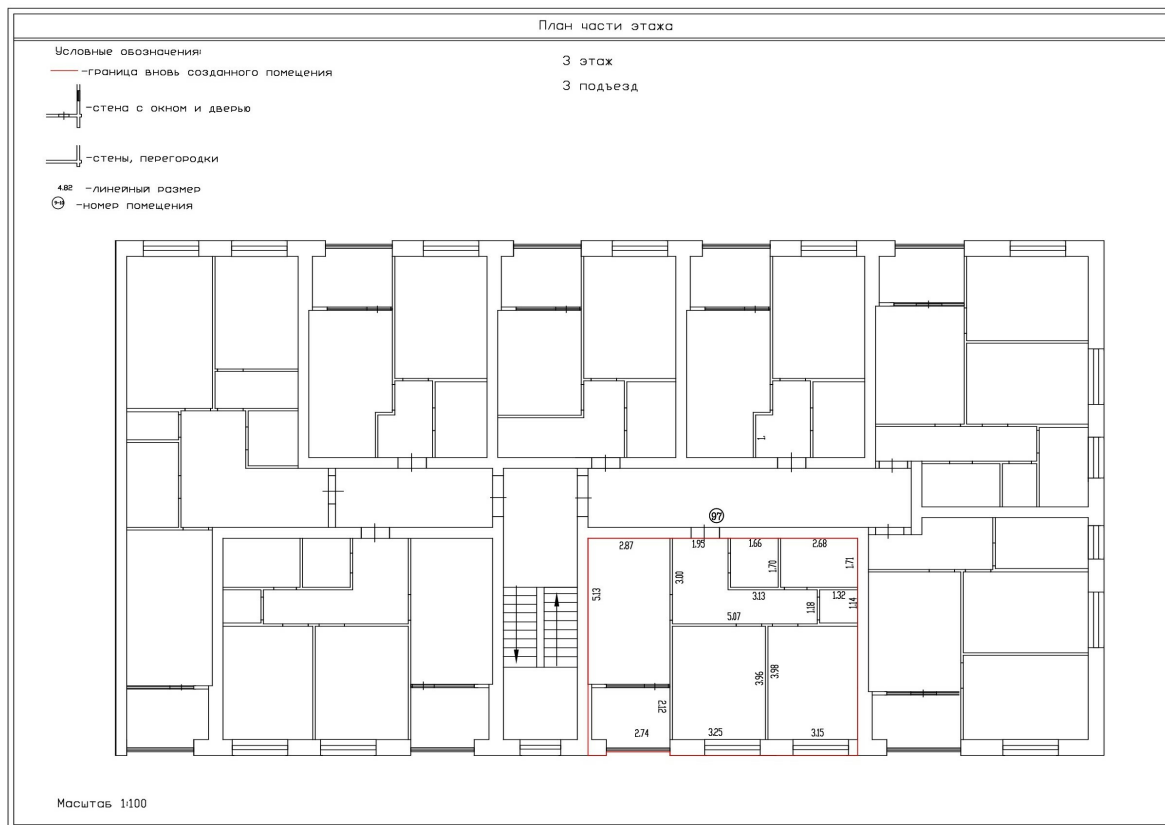

Масштаб 1:100



ДОКУМЕНТ ПОДПИСАН
ЭЛЕКТРОННОЙ ПОДПИСЬЮ

Сертификат: 00ВВ056В7401СВ38D2В3576АСDC8425108

Владелец: ФЕДЕРАЛЬНАЯ СЛУЖБА ГОСУДАРСТВЕННОЙ

РЕГИСТРАЦИИ, КАДАСТРА И КАРТОГРАФИИ

Действителен: с 27.06.2023 по 19.09.2024

полное наименование должности

инициалы, фамилия

Здание

вид объекта недвижимости

Лист № 98 раздела 8

Всего листов раздела 8: 186

Всего разделов: 5

Всего листов выписки: 204

06.03.2024г. № КУВИ-001/2024-66594436

Кадастровый номер: 32:02:0390204:2265

Номер этажа (этажей): 4



Масштаб 1:100



ДОКУМЕНТ ПОДПИСАН
ЭЛЕКТРОННОЙ ПОДПИСЬЮ

Сертификат: 00ВВ056В7401СВ38D2В3576АСDC8425108

Владелец: ФЕДЕРАЛЬНАЯ СЛУЖБА ГОСУДАРСТВЕННОЙ

РЕГИСТРАЦИИ, КАДАСТРА И КАРТОГРАФИИ

Действителен: с 27.06.2023 по 19.09.2024

полное наименование должности

инициалы, фамилия

Здание

вид объекта недвижимости

Лист № 99 раздела 8

Всего листов раздела 8: 186

Всего разделов: 5

Всего листов выписки: 204

06.03.2024г. № КУВИ-001/2024-66594436

Кадастровый номер: 32:02:0390204:2265

Номер этажа (этажей): 4



Масштаб 1:100



ДОКУМЕНТ ПОДПИСАН
ЭЛЕКТРОННОЙ ПОДПИСЬЮ

Сертификат: 00ВВ056В7401СВ38D2В3576АСDC8425108

Владелец: ФЕДЕРАЛЬНАЯ СЛУЖБА ГОСУДАРСТВЕННОЙ

РЕГИСТРАЦИИ, КАДАСТРА И КАРТОГРАФИИ

Действителен: с 27.06.2023 по 19.09.2024

полное наименование должности

инициалы, фамилия

Здание

вид объекта недвижимости

Лист № 100 раздела 8

Всего листов раздела 8: 186

Всего разделов: 5

Всего листов выписки: 204

06.03.2024г. № КУВИ-001/2024-66594436

Кадастровый номер: 32:02:0390204:2265

Номер этажа (этажей): 4



Масштаб 1:100



ДОКУМЕНТ ПОДПИСАН
ЭЛЕКТРОННОЙ ПОДПИСЬЮ

Сертификат: 00ВВ056В7401СВ38D2В3576АСDC8425108

Владелец: ФЕДЕРАЛЬНАЯ СЛУЖБА ГОСУДАРСТВЕННОЙ
РЕГИСТРАЦИИ, КАДАСТРА И КАРТОГРАФИИ
Действителен: с 27.06.2023 по 19.09.2024

полное наименование должности

инициалы, фамилия

Здание

вид объекта недвижимости

Лист № 101 раздела 8

Всего листов раздела 8: 186


Всего разделов: 5

Всего листов выписки: 204

06.03.2024г. № КУВИ-001/2024-66594436

Кадастровый номер: 32:02:0390204:2265

Номер этажа (этажей): 4

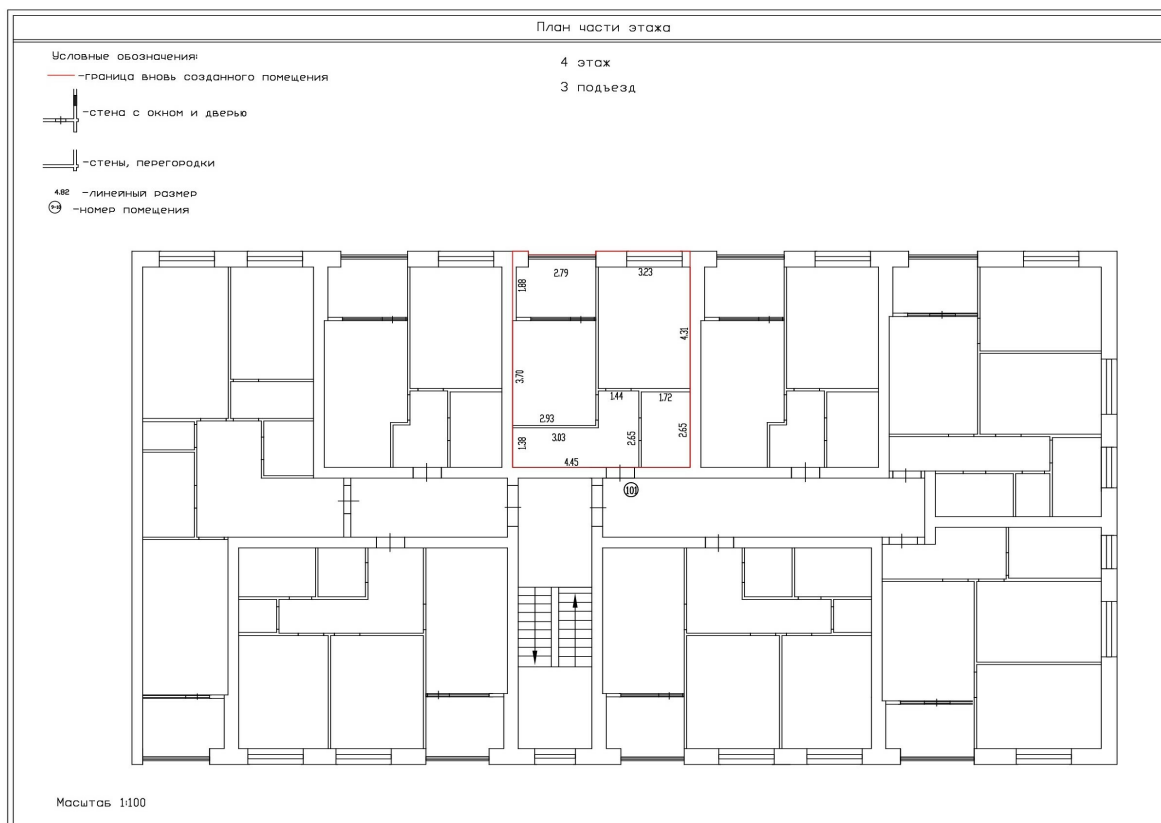

Масштаб 1:100



ДОКУМЕНТ ПОДПИСАН
ЭЛЕКТРОННОЙ ПОДПИСЬЮ

Сертификат: 00ВВ056В7401СВ38D2В3576АСDC8425108

Владелец: ФЕДЕРАЛЬНАЯ СЛУЖБА ГОСУДАРСТВЕННОЙ
РЕГИСТРАЦИИ, КАДАСТРА И КАРТОГРАФИИ
Действителен: с 27.06.2023 по 19.09.2024

полное наименование должности

инициалы, фамилия

Здание

вид объекта недвижимости

Лист № 102 раздела 8

Всего листов раздела 8: 186


Всего разделов: 5

Всего листов выписки: 204

06.03.2024г. № КУВИ-001/2024-66594436

Кадастровый номер: 32:02:0390204:2265

Номер этажа (этажей): 4

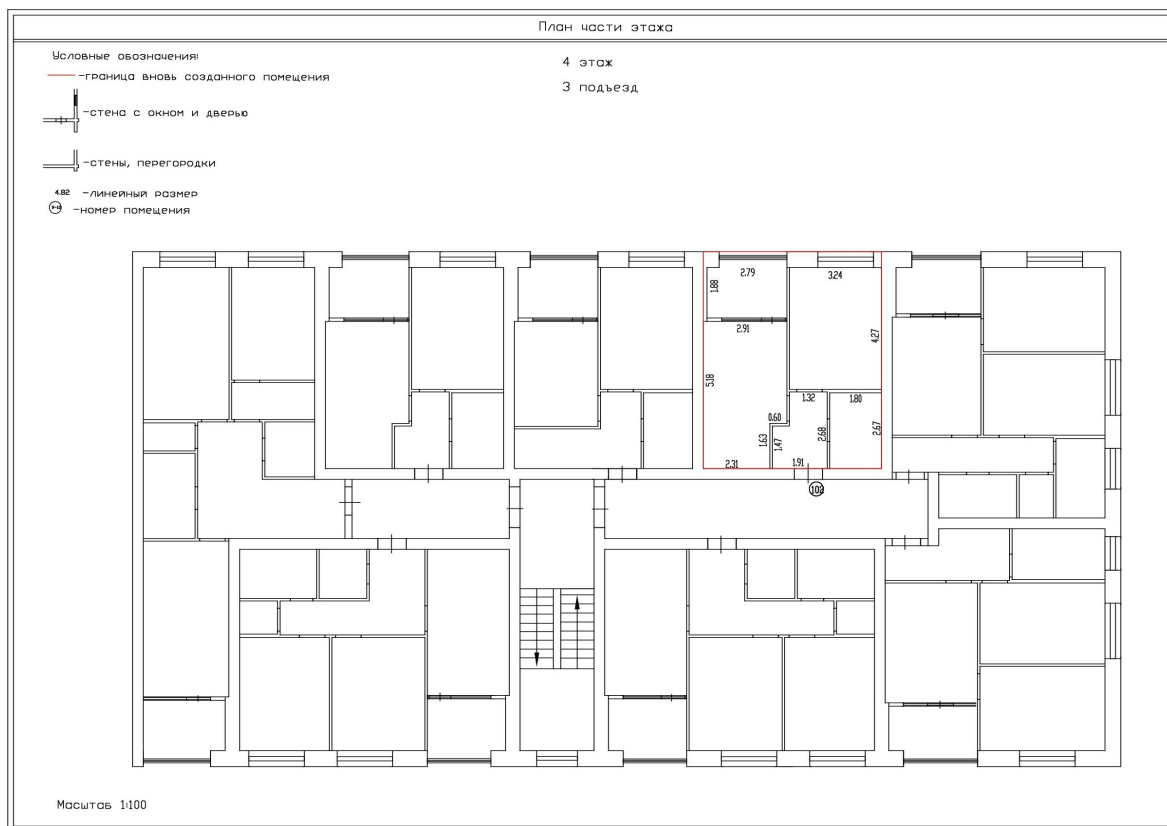

Масштаб 1:100



ДОКУМЕНТ ПОДПИСАН
ЭЛЕКТРОННОЙ ПОДПИСЬЮ

Сертификат: 00ВВ056В7401СВ38D2В3576АСDC8425108

Владелец: ФЕДЕРАЛЬНАЯ СЛУЖБА ГОСУДАРСТВЕННОЙ

РЕГИСТРАЦИИ, КАДАСТРА И КАРТОГРАФИИ

Действителен: с 27.06.2023 по 19.09.2024

ПОЛНОЕ НАИМЕНОВАНИЕ ДОЛЖНОСТИ

инициалы, фамилия

Здание

вид объекта недвижимости

Лист № 103 раздела 8

Всего листов раздела 8: 186


Всего разделов: 5

Всего листов выписки: 204

06.03.2024г. № КУВИ-001/2024-66594436

Кадастровый номер: 32:02:0390204:2265

Номер этажа (этажей): 4

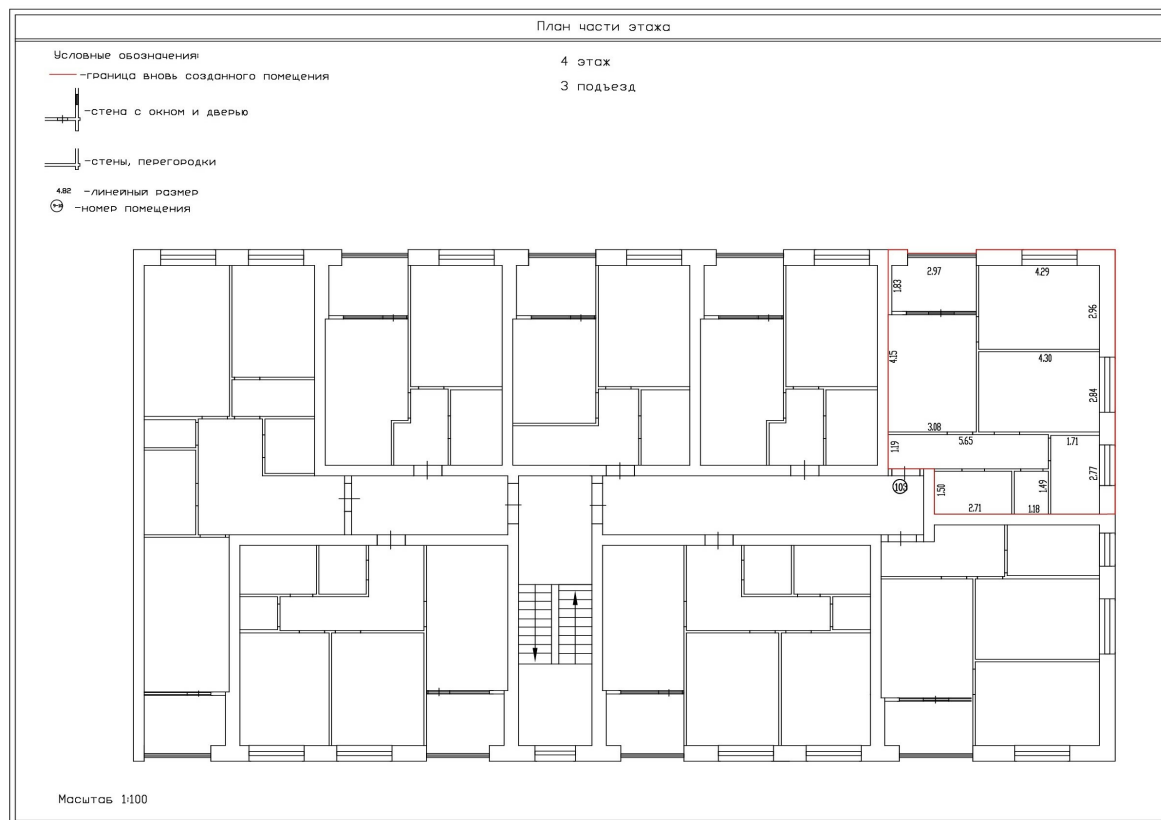

Масштаб 1:100



ДОКУМЕНТ ПОДПИСАН
ЭЛЕКТРОННОЙ ПОДПИСЬЮ

Сертификат: 00ВВ056В7401СВ38D2В3576АСDC8425108

Владелец: ФЕДЕРАЛЬНАЯ СЛУЖБА ГОСУДАРСТВЕННОЙ

РЕГИСТРАЦИИ, КАДАСТРА И КАРТОГРАФИИ

Действителен: с 27.06.2023 по 19.09.2024

полное наименование должности

инициалы, фамилия

Здание

вид объекта недвижимости

Лист № 104 раздела 8

Всего листов раздела 8: 186


Всего разделов: 5

Всего листов выписки: 204

06.03.2024г. № КУВИ-001/2024-66594436

Кадастровый номер: 32:02:0390204:2265

Номер этажа (этажей): 4

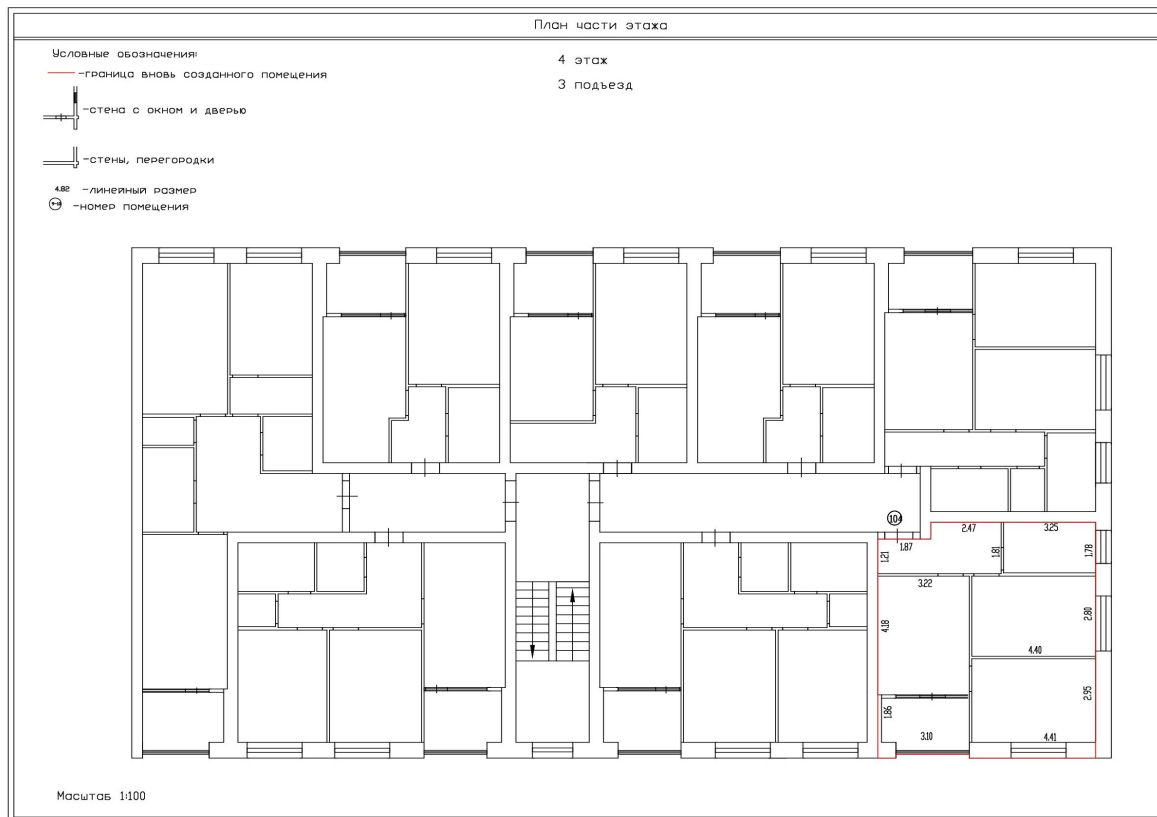

Масштаб 1:100



ДОКУМЕНТ ПОДПИСАН
ЭЛЕКТРОННОЙ ПОДПИСЬЮ

Сертификат: 00ВВ056В7401СВ38D2В3576АСDС8425108

Владелец: ФЕДЕРАЛЬНАЯ СЛУЖБА ГОСУДАРСТВЕННОЙ
РЕГИСТРАЦИИ, КАДАСТРА И КАРТОГРАФИИ
Действителен: с 27.06.2023 по 19.09.2024

полное наименование должности

инициалы, фамилия

Здание

вид объекта недвижимости

Лист № 105 раздела 8

Всего листов раздела 8: 186


Всего разделов: 5

Всего листов выписки: 204

06.03.2024г. № КУВИ-001/2024-66594436

Кадастровый номер: 32:02:0390204:2265

Номер этажа (этажей): 4

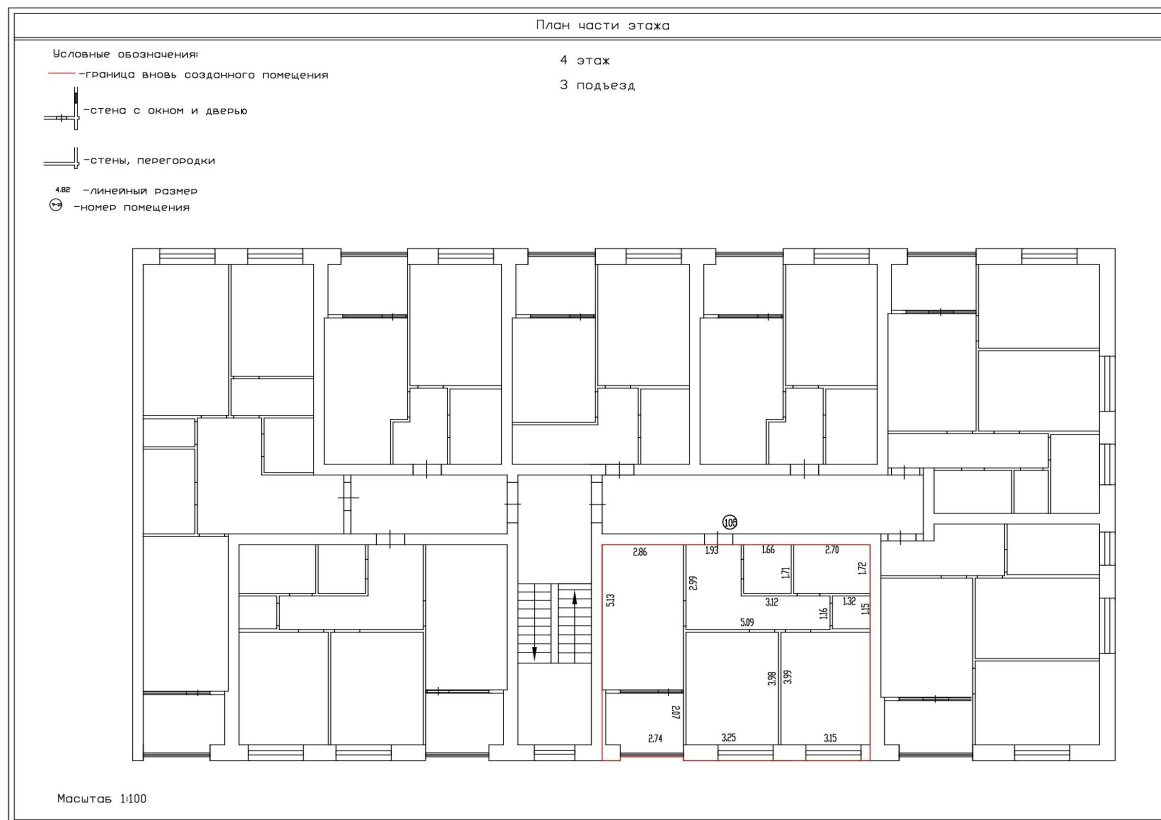

Масштаб 1:100



ДОКУМЕНТ ПОДПИСАН
ЭЛЕКТРОННОЙ ПОДПИСЬЮ

Сертификат: 00ВВ056В7401СВ38D2В3576АСDC8425108

Владелец: ФЕДЕРАЛЬНАЯ СЛУЖБА ГОСУДАРСТВЕННОЙ

РЕГИСТРАЦИИ, КАДАСТРА И КАРТОГРАФИИ

Действителен: с 27.06.2023 по 19.09.2024

ПОЛНОЕ НАИМЕНОВАНИЕ ДОЛЖНОСТИ

инициалы, фамилия

Здание

вид объекта недвижимости

Лист № 106 раздела 8

Всего листов раздела 8: 186

Всего разделов: 5

Всего листов выписки: 204

06.03.2024г. № КУВИ-001/2024-66594436

Кадастровый номер: 32:02:0390204:2265

Номер этажа (этажей): 5



Масштаб 1:100



ДОКУМЕНТ ПОДПИСАН
ЭЛЕКТРОННОЙ ПОДПИСЬЮ

Сертификат: 00BV056B7401CB38D2B3576ACDC8425108

Владелец: ФЕДЕРАЛЬНАЯ СЛУЖБА ГОСУДАРСТВЕННОЙ

РЕГИСТРАЦИИ, КАДАСТРА И КАРТОГРАФИИ

Действителен: с 27.06.2023 по 19.09.2024

полное наименование должности

инициалы, фамилия

Здание

вид объекта недвижимости

Лист № 107 раздела 8

Всего листов раздела 8: 186


Всего разделов: 5

Всего листов выписки: 204

06.03.2024г. № КУВИ-001/2024-66594436

Кадастровый номер: 32:02:0390204:2265

Номер этажа (этажей): 5

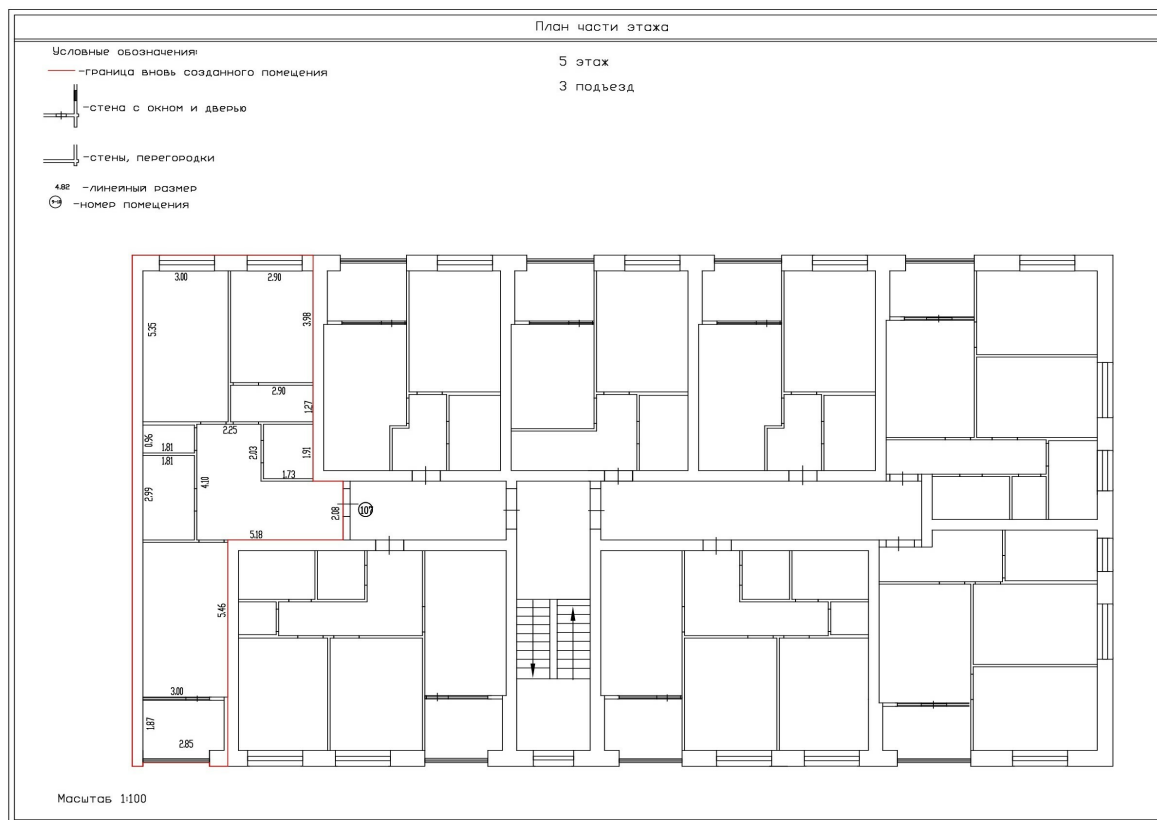

Масштаб 1:100



ДОКУМЕНТ ПОДПИСАН
ЭЛЕКТРОННОЙ ПОДПИСЬЮ

Сертификат: 00ВВ056В7401СВ38Д2В3576АСДС8425108

Владелец: ФЕДЕРАЛЬНАЯ СЛУЖБА ГОСУДАРСТВЕННОЙ

РЕГИСТРАЦИИ, КАДАСТРА И КАРТОГРАФИИ

Действителен: с 27.06.2023 по 19.09.2024

полное наименование должности

инициалы, фамилия

Здание

вид объекта недвижимости

Лист № 108 раздела 8

Всего листов раздела 8: 186

Всего разделов: 5

Всего листов выписки: 204

06.03.2024г. № КУВИ-001/2024-66594436

Кадастровый номер: 32:02:0390204:2265

Номер этажа (этажей): 5



Масштаб 1:100



ДОКУМЕНТ ПОДПИСАН
ЭЛЕКТРОННОЙ ПОДПИСЬЮ

Сертификат: 00ВВ056В7401СВ38D2В3576АСDC8425108

Владелец: ФЕДЕРАЛЬНАЯ СЛУЖБА ГОСУДАРСТВЕННОЙ

РЕГИСТРАЦИИ, КАДАСТРА И КАРТОГРАФИИ

Действителен: с 27.06.2023 по 19.09.2024

полное наименование должности

инициалы, фамилия

Здание

вид объекта недвижимости

Лист № 109 раздела 8

Всего листов раздела 8: 186


Всего разделов: 5

Всего листов выписки: 204

06.03.2024г. № КУВИ-001/2024-66594436

Кадастровый номер: 32:02:0390204:2265

Номер этажа (этажей): 5

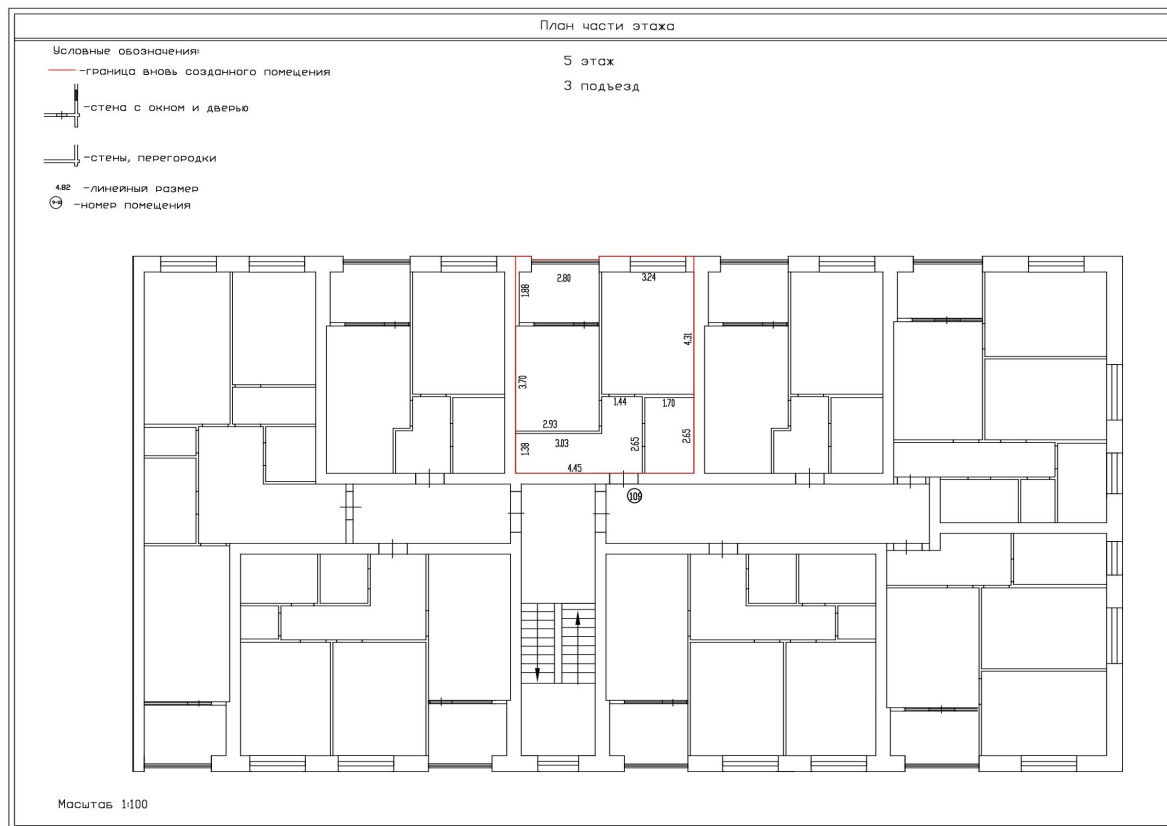

Масштаб 1:100



ДОКУМЕНТ ПОДПИСАН
ЭЛЕКТРОННОЙ ПОДПИСЬЮ

Сертификат: 00BV056V7401CB38D2B3576ACDC8425108

Владелец: ФЕДЕРАЛЬНАЯ СЛУЖБА ГОСУДАРСТВЕННОЙ

РЕГИСТРАЦИИ, КАДАСТРА И КАРТОГРАФИИ

Действителен: с 27.06.2023 по 19.09.2024

полное наименование должности

инициалы, фамилия

Здание

вид объекта недвижимости

Лист № 110 раздела 8

Всего листов раздела 8: 186


Всего разделов: 5

Всего листов выписки: 204

06.03.2024г. № КУВИ-001/2024-66594436

Кадастровый номер: 32:02:0390204:2265

Номер этажа (этажей): 5

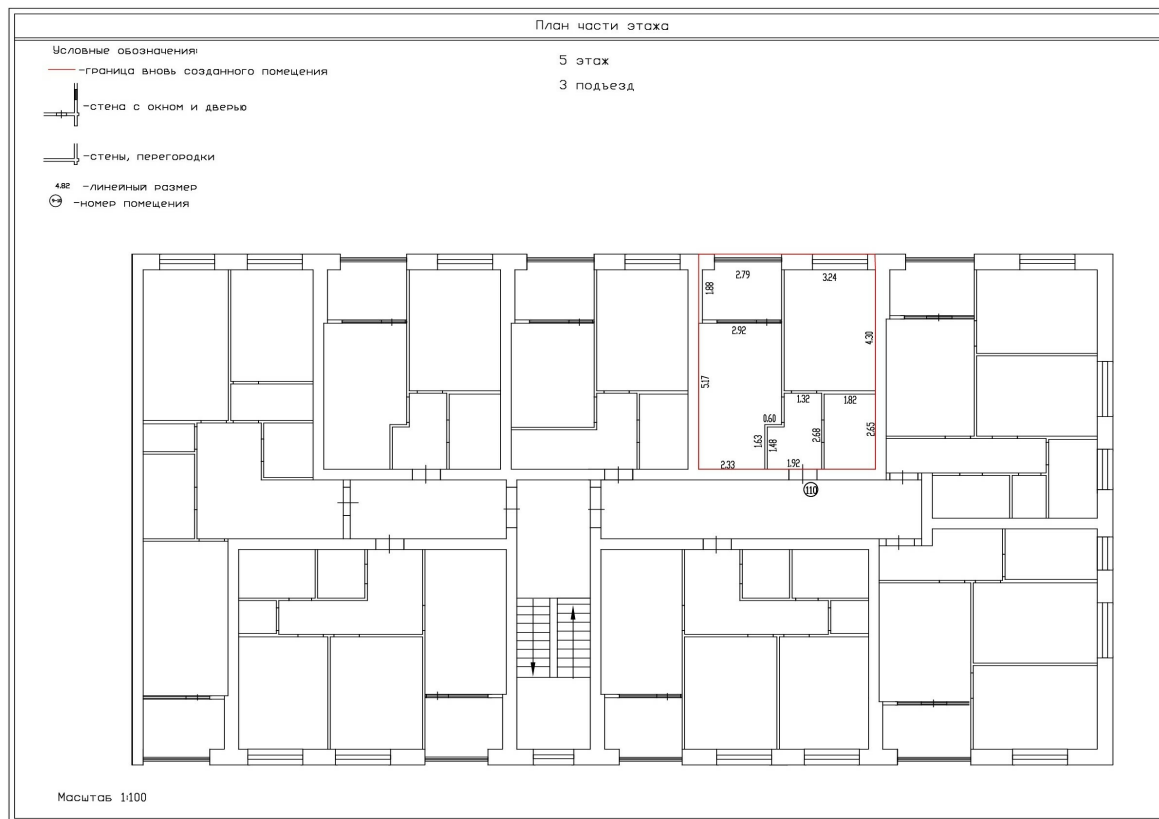

Масштаб 1:100



ДОКУМЕНТ ПОДПИСАН
ЭЛЕКТРОННОЙ ПОДПИСЬЮ

Сертификат: 00ВВ056В7401СВ38D2В3576АСDC8425108

Владелец: ФЕДЕРАЛЬНАЯ СЛУЖБА ГОСУДАРСТВЕННОЙ

РЕГИСТРАЦИИ, КАДАСТРА И КАРТОГРАФИИ

Действителен: с 27.06.2023 по 19.09.2024

полное наименование должности

инициалы, фамилия

Здание

вид объекта недвижимости

Лист № 111 раздела 8

Всего листов раздела 8: 186


Всего разделов: 5

Всего листов выписки: 204

06.03.2024г. № КУВИ-001/2024-66594436

Кадастровый номер: 32:02:0390204:2265

Номер этажа (этажей): 5

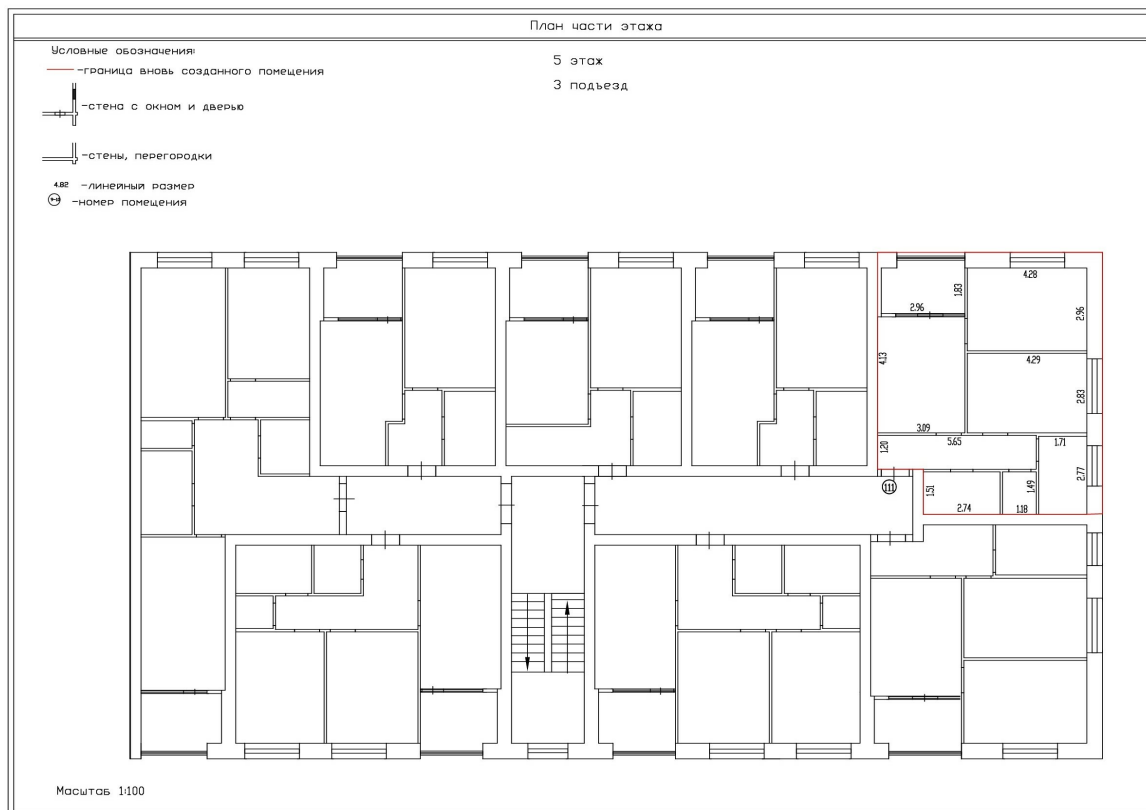

Масштаб 1:100



ДОКУМЕНТ ПОДПИСАН
ЭЛЕКТРОННОЙ ПОДПИСЬЮ

Сертификат: 00ВВ056В7401СВ38D2В3576АСDС8425108

Владелец: ФЕДЕРАЛЬНАЯ СЛУЖБА ГОСУДАРСТВЕННОЙ

РЕГИСТРАЦИИ, КАДАСТРА И КАРТОГРАФИИ

Действителен: с 27.06.2023 по 19.09.2024

ПОЛНОЕ НАИМЕНОВАНИЕ ДОЛЖНОСТИ

инициалы, фамилия

Здание

вид объекта недвижимости

Лист № 112 раздела 8

Всего листов раздела 8: 186


Всего разделов: 5

Всего листов выписки: 204

06.03.2024г. № КУВИ-001/2024-66594436

Кадастровый номер: 32:02:0390204:2265

Номер этажа (этажей): 5

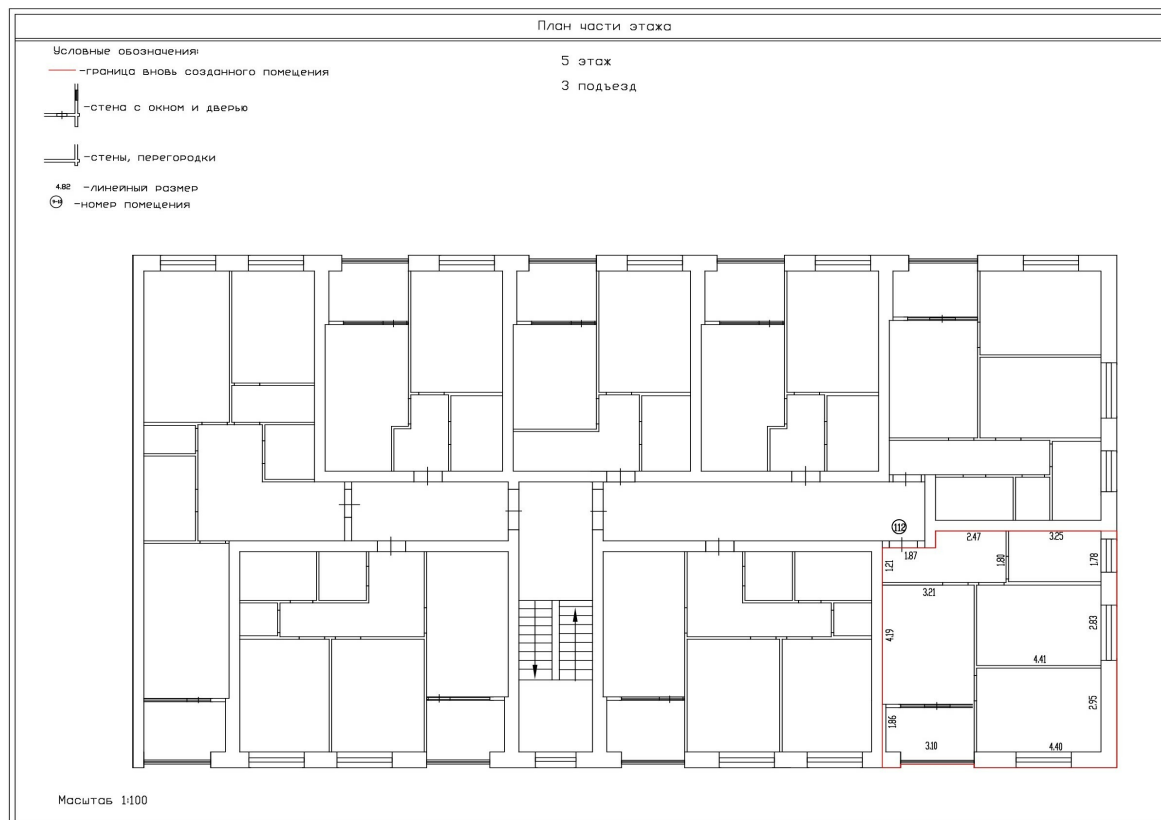

Масштаб 1:100



ДОКУМЕНТ ПОДПИСАН
ЭЛЕКТРОННОЙ ПОДПИСЬЮ

Сертификат: 00ВВ056В7401СВ38D2В3576АСDС8425108

Владелец: ФЕДЕРАЛЬНАЯ СЛУЖБА ГОСУДАРСТВЕННОЙ

РЕГИСТРАЦИИ, КАДАСТРА И КАРТОГРАФИИ

Действителен: с 27.06.2023 по 19.09.2024

полное наименование должности

инициалы, фамилия

Здание

вид объекта недвижимости

Лист № 113 раздела 8

Всего листов раздела 8: 186

Всего разделов: 5

Всего листов выписки: 204

06.03.2024г. № КУВИ-001/2024-66594436

Кадастровый номер: 32:02:0390204:2265

Номер этажа (этажей): 5



Масштаб 1:100



ДОКУМЕНТ ПОДПИСАН
ЭЛЕКТРОННОЙ ПОДПИСЬЮ

Сертификат: 00ВВ056В7401СВ38D2В3576АСDC8425108

Владелец: ФЕДЕРАЛЬНАЯ СЛУЖБА ГОСУДАРСТВЕННОЙ

РЕГИСТРАЦИИ, КАДАСТРА И КАРТОГРАФИИ

Действителен: с 27.06.2023 по 19.09.2024

полное наименование должности

инициалы, фамилия

Здание

вид объекта недвижимости

Лист № 114 раздела 8

Всего листов раздела 8: 186


Всего разделов: 5

Всего листов выписки: 204

06.03.2024г. № КУВИ-001/2024-66594436

Кадастровый номер: 32:02:0390204:2265

Номер этажа (этажей): Подвал

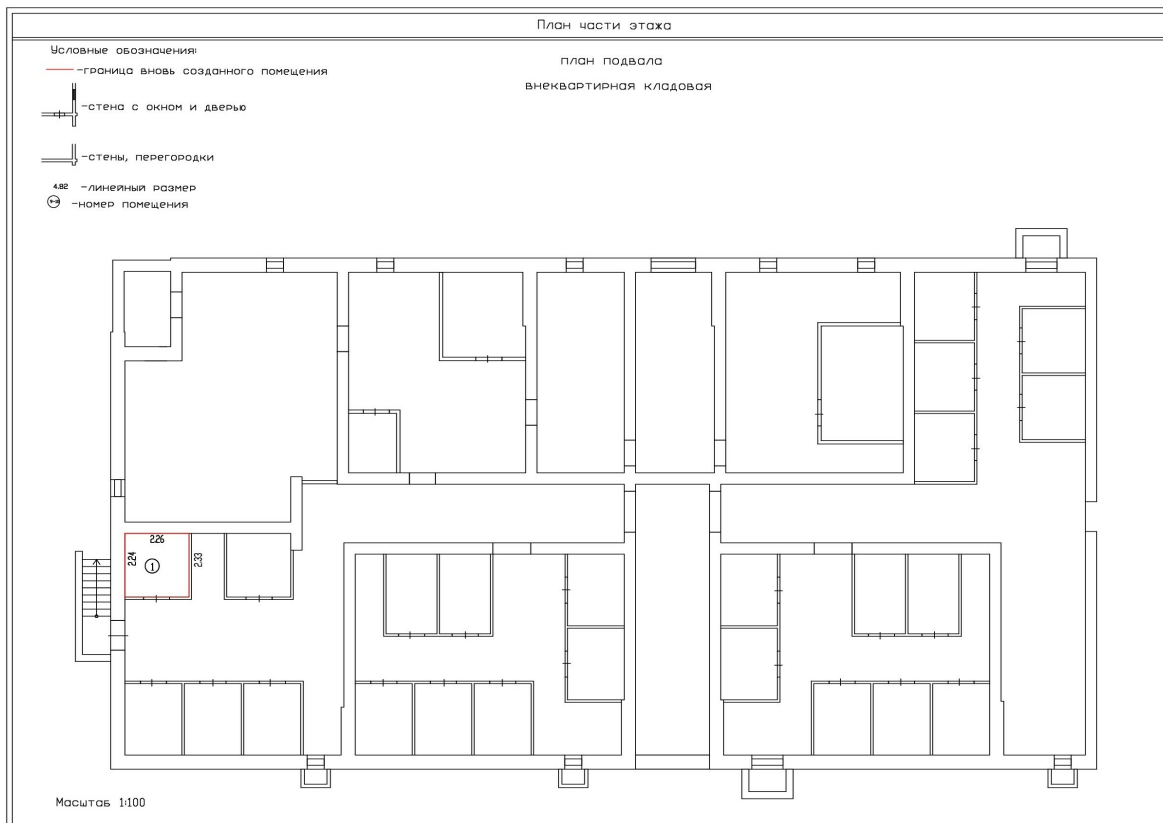

Масштаб 1:100



ДОКУМЕНТ ПОДПИСАН
ЭЛЕКТРОННОЙ ПОДПИСЬЮ

Сертификат: 00ВВ056В7401СВ38D2В3576АСDС8425108

Владелец: ФЕДЕРАЛЬНАЯ СЛУЖБА ГОСУДАРСТВЕННОЙ

РЕГИСТРАЦИИ, КАДАСТРА И КАРТОГРАФИИ

Действителен: с 27.06.2023 по 19.09.2024

полное наименование должности

инициалы, фамилия

Здание

вид объекта недвижимости

Лист № 115 раздела 8

Всего листов раздела 8: 186


Всего разделов: 5

Всего листов выписки: 204

06.03.2024г. № КУВИ-001/2024-66594436

Кадастровый номер: 32:02:0390204:2265

Номер этажа (этажей): Подвал

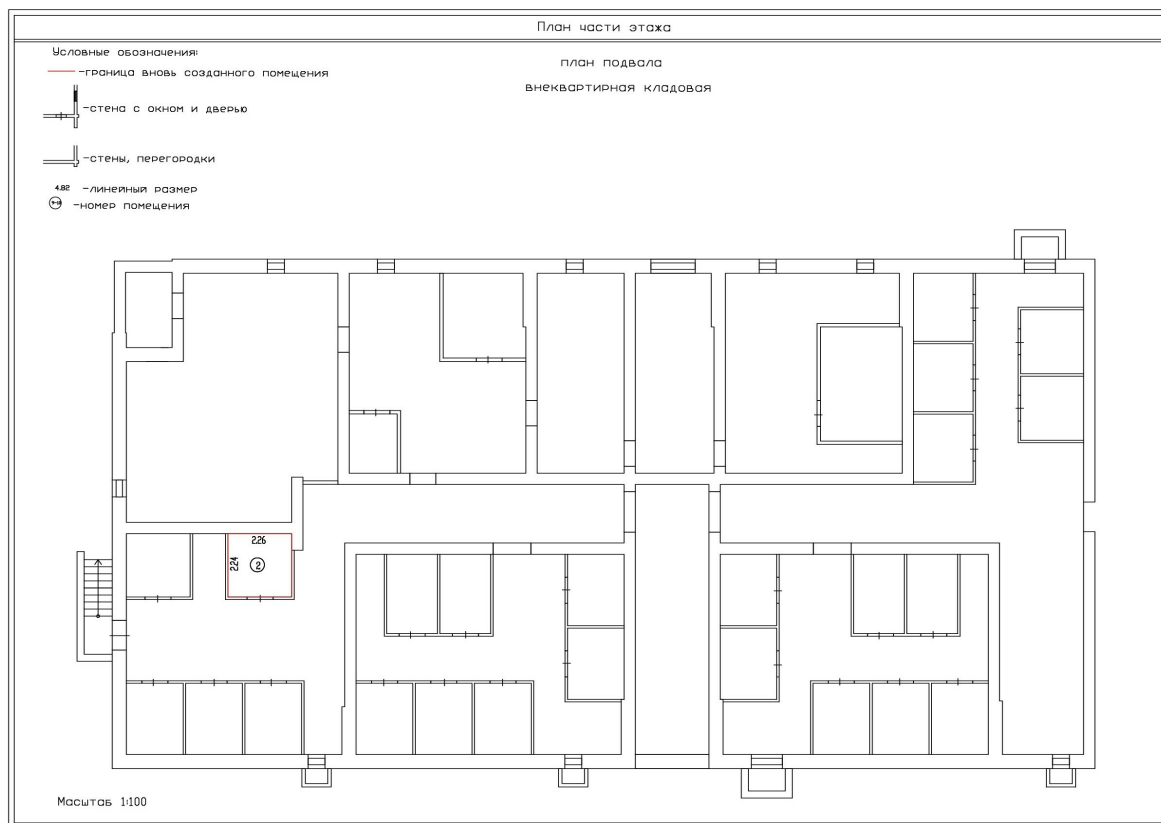

Масштаб 1:100



ДОКУМЕНТ ПОДПИСАН
ЭЛЕКТРОННОЙ ПОДПИСЬЮ

Сертификат: 00ВВ056В7401СВ38D2В3576АСDC8425108

Владелец: ФЕДЕРАЛЬНАЯ СЛУЖБА ГОСУДАРСТВЕННОЙ
РЕГИСТРАЦИИ, КАДАСТРА И КАРТОГРАФИИ
Действителен: с 27.06.2023 по 19.09.2024

полное наименование должности

инициалы, фамилия

Здание

вид объекта недвижимости

Лист № 116 раздела 8

Всего листов раздела 8: 186


Всего разделов: 5

Всего листов выписки: 204

06.03.2024г. № КУВИ-001/2024-66594436

Кадастровый номер: 32:02:0390204:2265

Номер этажа (этажей): Подвал

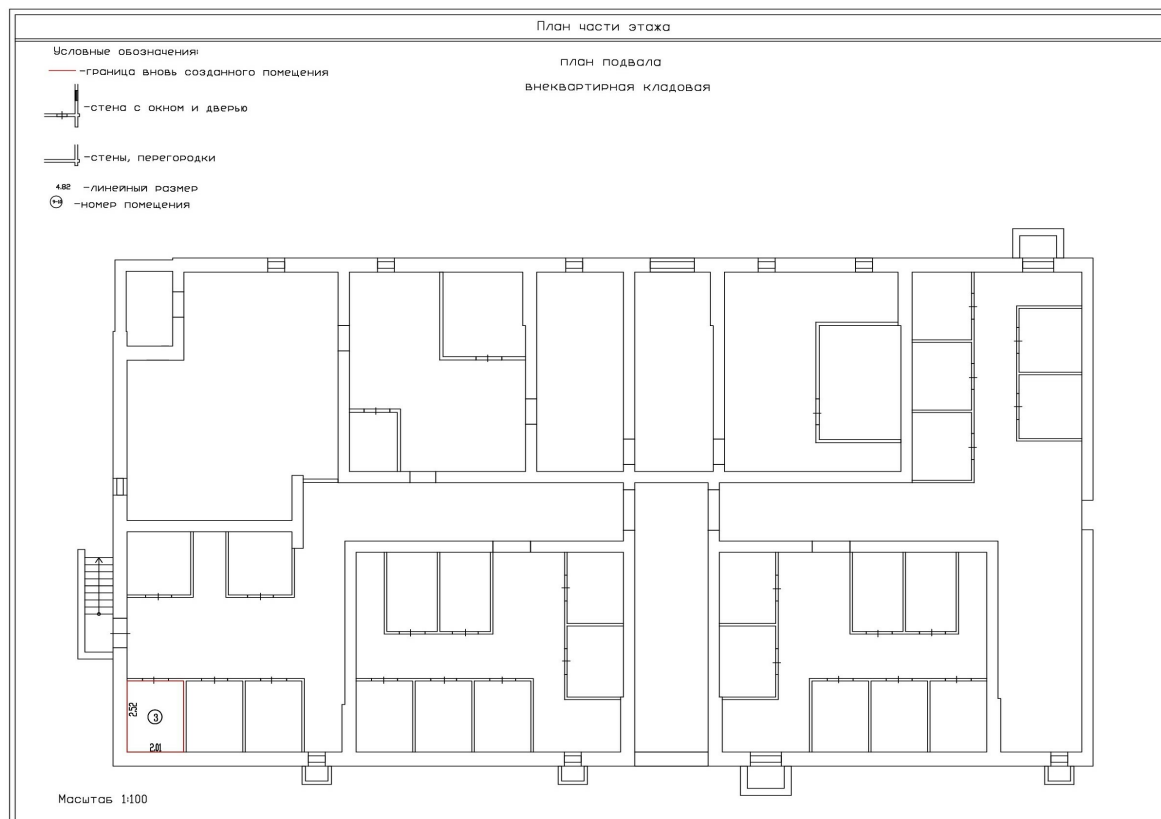

Масштаб 1:100



ДОКУМЕНТ ПОДПИСАН
ЭЛЕКТРОННОЙ ПОДПИСЬЮ

Сертификат: 00ВВ056В7401СВ38D2В3576АСDС8425108

Владелец: ФЕДЕРАЛЬНАЯ СЛУЖБА ГОСУДАРСТВЕННОЙ
РЕГИСТРАЦИИ, КАДАСТРА И КАРТОГРАФИИ
Действителен: с 27.06.2023 по 19.09.2024

полное наименование должности

инициалы, фамилия

Здание

вид объекта недвижимости

Лист № 117 раздела 8

Всего листов раздела 8: 186


Всего разделов: 5

Всего листов выписки: 204

06.03.2024г. № КУВИ-001/2024-66594436

Кадастровый номер: 32:02:0390204:2265

Номер этажа (этажей): Подвал

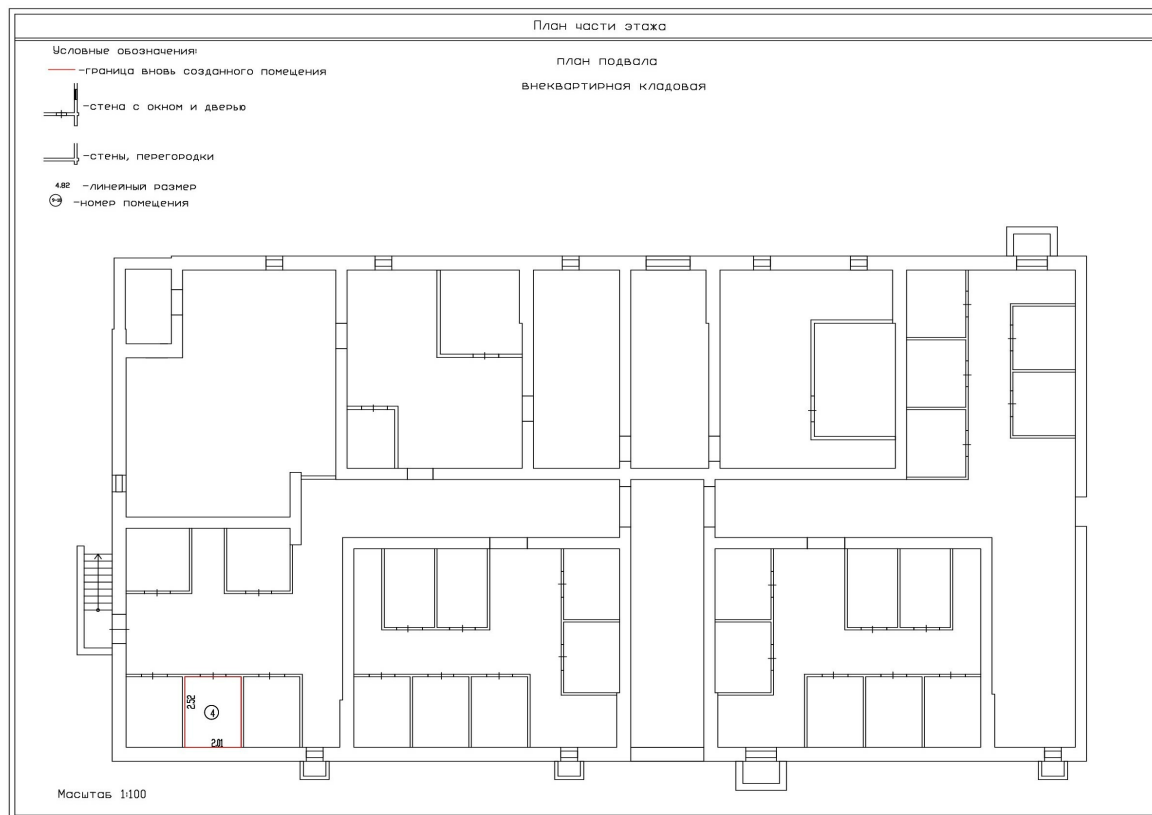

Масштаб 1:100



ДОКУМЕНТ ПОДПИСАН
ЭЛЕКТРОННОЙ ПОДПИСЬЮ

Сертификат: 00ВВ056В7401СВ38D2В3576АСDС8425108

Владелец: ФЕДЕРАЛЬНАЯ СЛУЖБА ГОСУДАРСТВЕННОЙ

РЕГИСТРАЦИИ, КАДАСТРА И КАРТОГРАФИИ

Действителен: с 27.06.2023 по 19.09.2024

полное наименование должности

инициалы, фамилия

Здание

вид объекта недвижимости

Лист № 118 раздела 8

Всего листов раздела 8: 186


Всего разделов: 5

Всего листов выписки: 204

06.03.2024г. № КУВИ-001/2024-66594436

Кадастровый номер: 32:02:0390204:2265

Номер этажа (этажей): Подвал

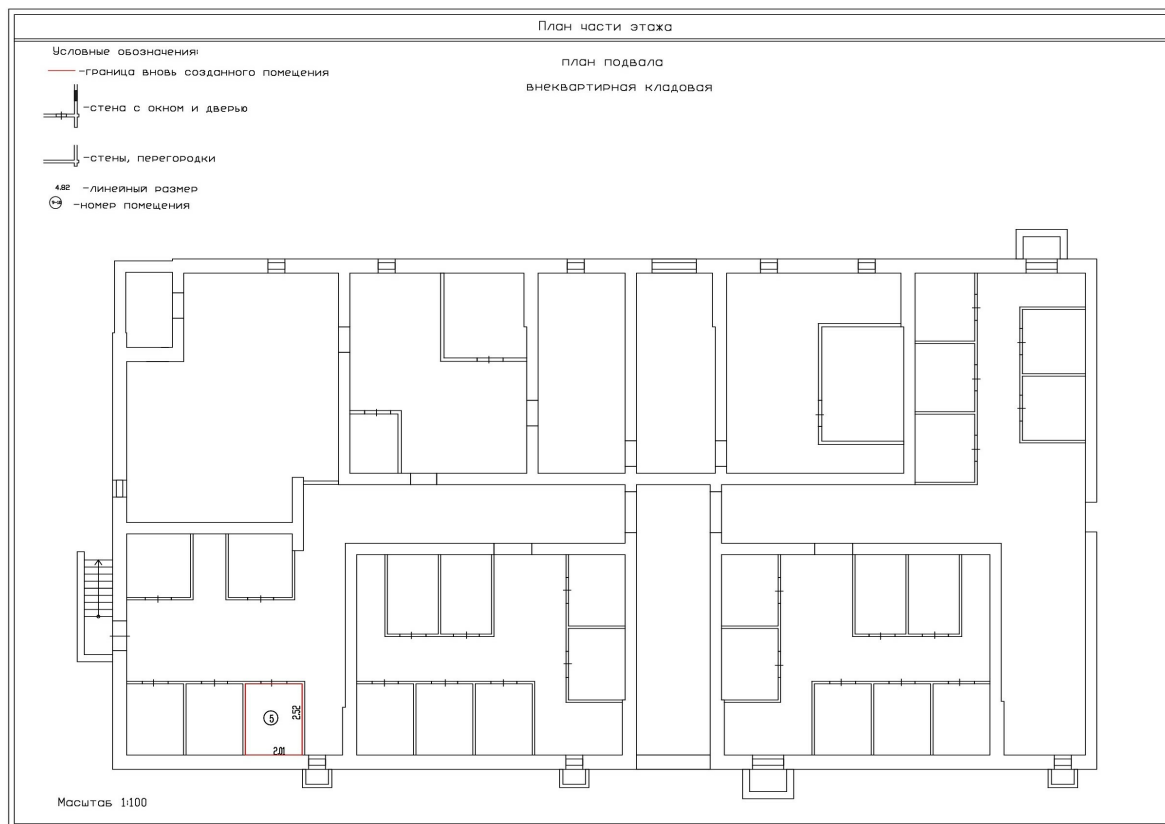

Масштаб 1:100



ДОКУМЕНТ ПОДПИСАН
ЭЛЕКТРОННОЙ ПОДПИСЬЮ

Сертификат: 00ВВ056В7401СВ38D2В3576АСDC8425108

Владелец: ФЕДЕРАЛЬНАЯ СЛУЖБА ГОСУДАРСТВЕННОЙ

РЕГИСТРАЦИИ, КАДАСТРА И КАРТОГРАФИИ

Действителен: с 27.06.2023 по 19.09.2024

полное наименование должности

инициалы, фамилия

Здание

вид объекта недвижимости

Лист № 119 раздела 8

Всего листов раздела 8: 186


Всего разделов: 5

Всего листов выписки: 204

06.03.2024г. № КУВИ-001/2024-66594436

Кадастровый номер: 32:02:0390204:2265

Номер этажа (этажей): Подвал

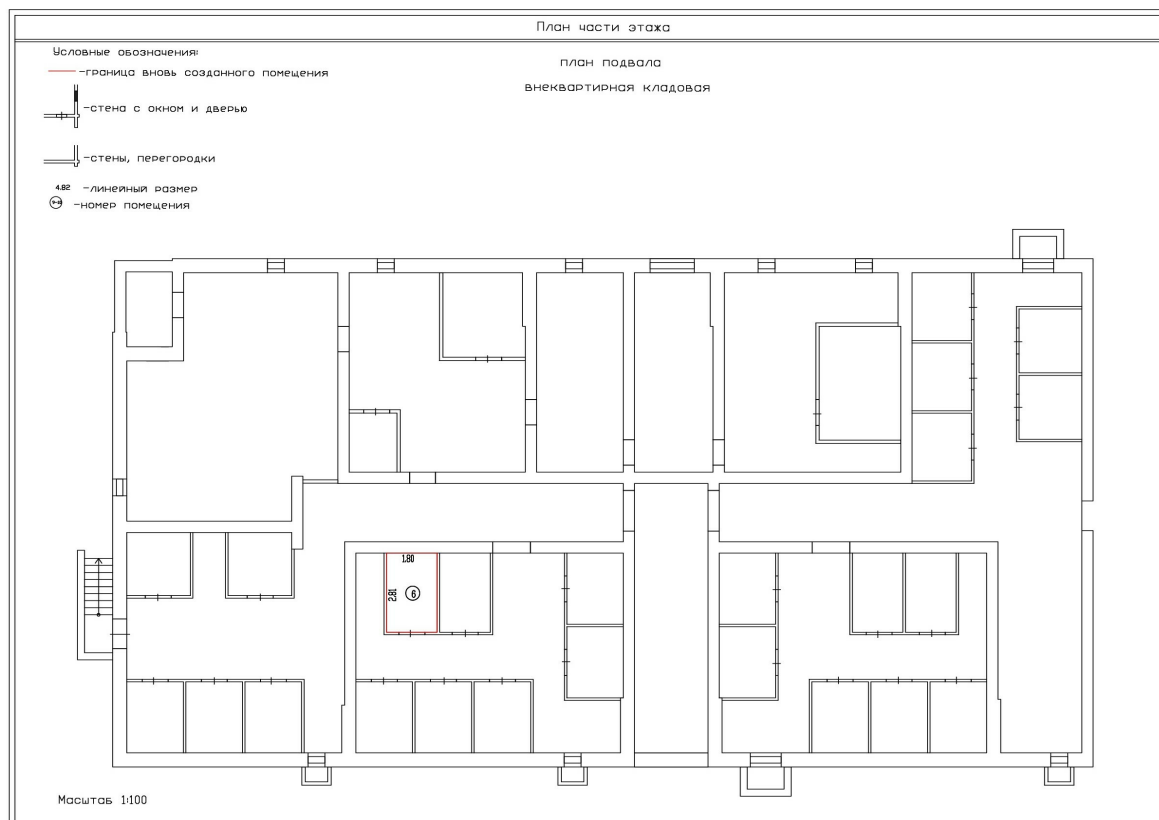

Масштаб 1:100



ДОКУМЕНТ ПОДПИСАН
ЭЛЕКТРОННОЙ ПОДПИСЬЮ

Сертификат: 00ВВ056В7401СВ38D2В3576АСDC8425108

Владелец: ФЕДЕРАЛЬНАЯ СЛУЖБА ГОСУДАРСТВЕННОЙ
РЕГИСТРАЦИИ, КАДАСТРА И КАРТОГРАФИИ
Действителен: с 27.06.2023 по 19.09.2024

полное наименование должности

инициалы, фамилия

Здание

вид объекта недвижимости

Лист № 120 раздела 8

Всего листов раздела 8: 186


Всего разделов: 5

Всего листов выписки: 204

06.03.2024г. № КУВИ-001/2024-66594436

Кадастровый номер: 32:02:0390204:2265

Номер этажа (этажей): Подвал

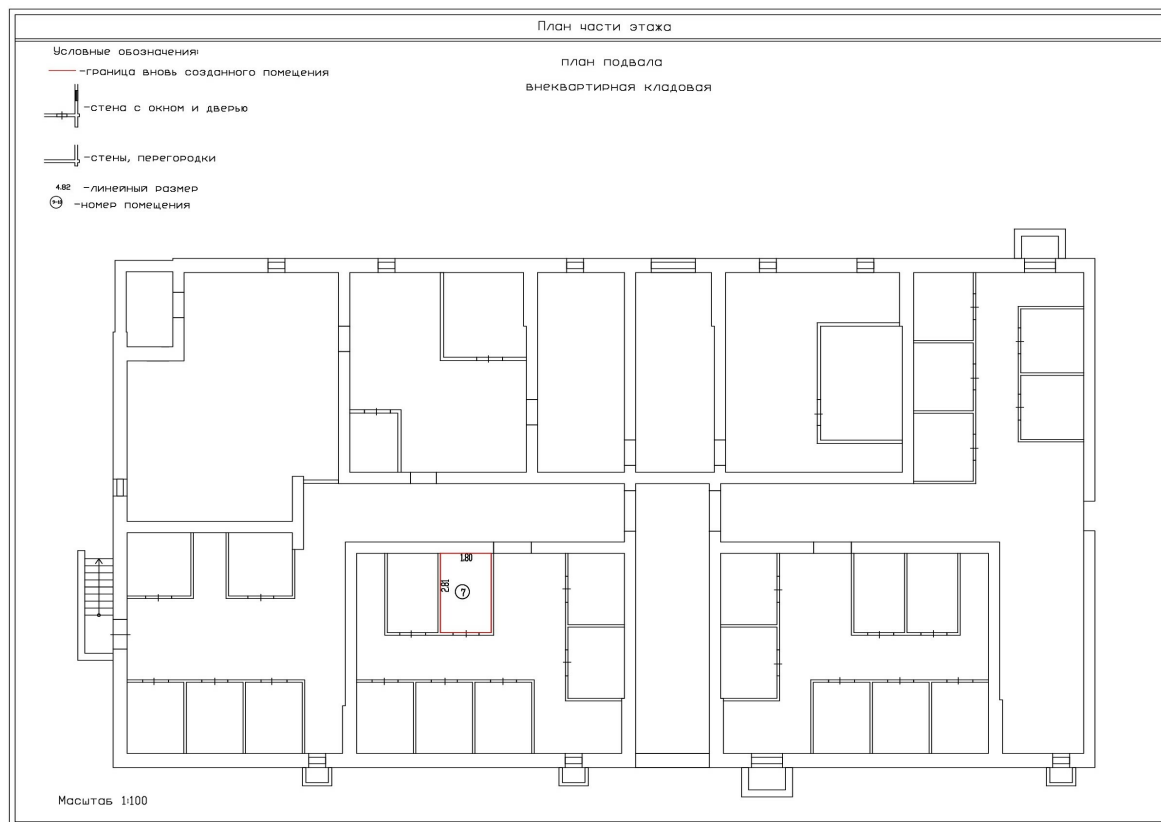

Масштаб 1:100



ДОКУМЕНТ ПОДПИСАН
ЭЛЕКТРОННОЙ ПОДПИСЬЮ

Сертификат: 00ВВ056В7401СВ38D2В3576АСDC8425108

Владелец: ФЕДЕРАЛЬНАЯ СЛУЖБА ГОСУДАРСТВЕННОЙ

РЕГИСТРАЦИИ, КАДАСТРА И КАРТОГРАФИИ

Действителен: с 27.06.2023 по 19.09.2024

полное наименование должности

инициалы, фамилия

Здание

вид объекта недвижимости

Лист № 121 раздела 8

Всего листов раздела 8: 186


Всего разделов: 5

Всего листов выписки: 204

06.03.2024г. № КУВИ-001/2024-66594436

Кадастровый номер: 32:02:0390204:2265

Номер этажа (этажей): Подвал

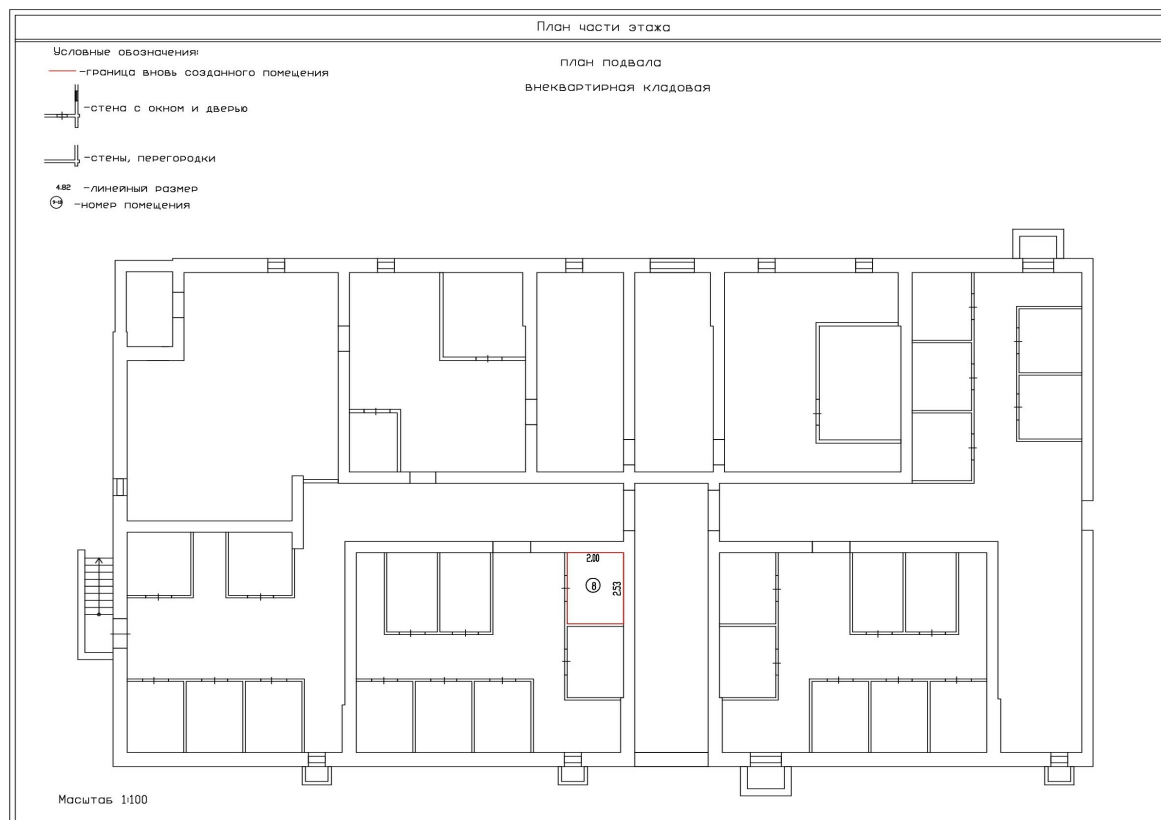

Масштаб 1:100



ДОКУМЕНТ ПОДПИСАН
ЭЛЕКТРОННОЙ ПОДПИСЬЮ

Сертификат: 00ВВ056В7401СВ38D2В3576АСDС8425108

Владелец: ФЕДЕРАЛЬНАЯ СЛУЖБА ГОСУДАРСТВЕННОЙ

РЕГИСТРАЦИИ, КАДАСТРА И КАРТОГРАФИИ

Действителен: с 27.06.2023 по 19.09.2024

полное наименование должности

инициалы, фамилия

Здание

вид объекта недвижимости

Лист № 122 раздела 8

Всего листов раздела 8: 186


Всего разделов: 5

Всего листов выписки: 204

06.03.2024г. № КУВИ-001/2024-66594436

Кадастровый номер: 32:02:0390204:2265

Номер этажа (этажей): Подвал

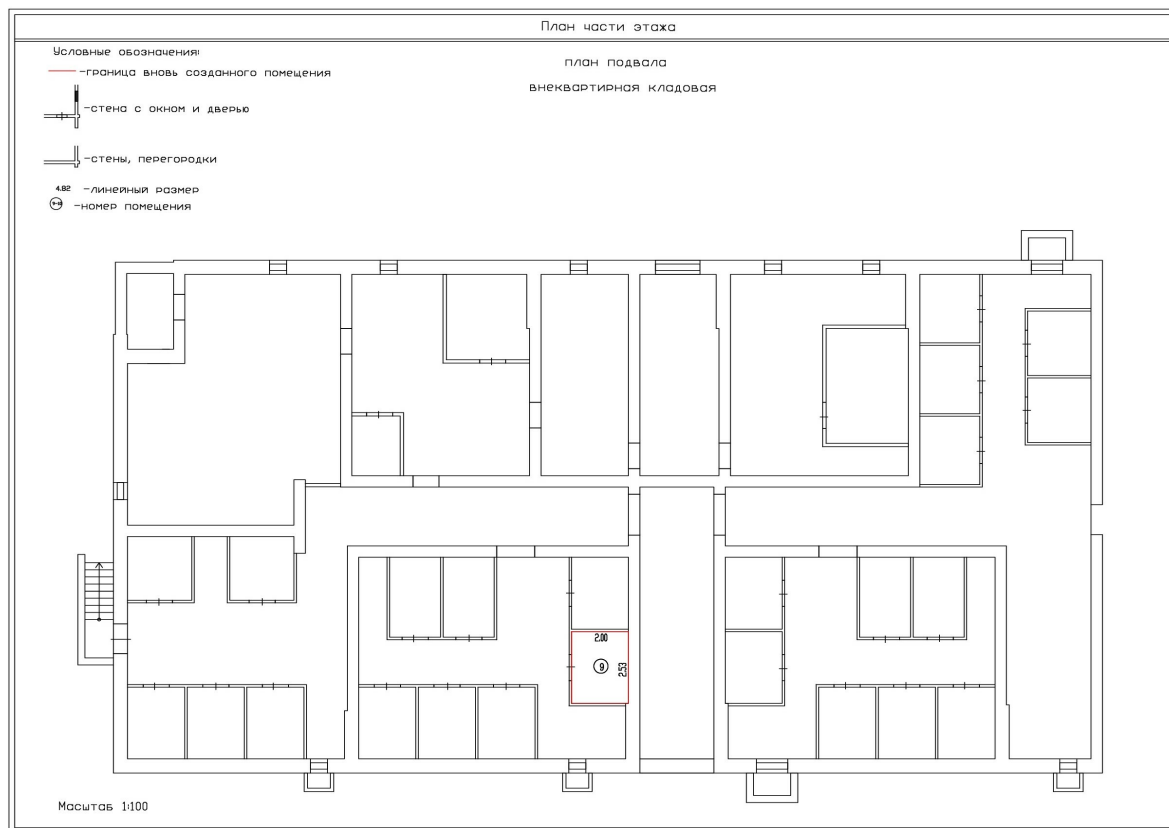

Масштаб 1:100



ДОКУМЕНТ ПОДПИСАН
ЭЛЕКТРОННОЙ ПОДПИСЬЮ

Сертификат: 00ВВ056В7401СВ38D2В3576АСDС8425108

Владелец: ФЕДЕРАЛЬНАЯ СЛУЖБА ГОСУДАРСТВЕННОЙ

РЕГИСТРАЦИИ, КАДАСТРА И КАРТОГРАФИИ

Действителен: с 27.06.2023 по 19.09.2024

полное наименование должности

инициалы, фамилия

Здание

вид объекта недвижимости

Лист № 123 раздела 8

Всего листов раздела 8: 186


Всего разделов: 5

Всего листов выписки: 204

06.03.2024г. № КУВИ-001/2024-66594436

Кадастровый номер: 32:02:0390204:2265

Номер этажа (этажей): Подвал

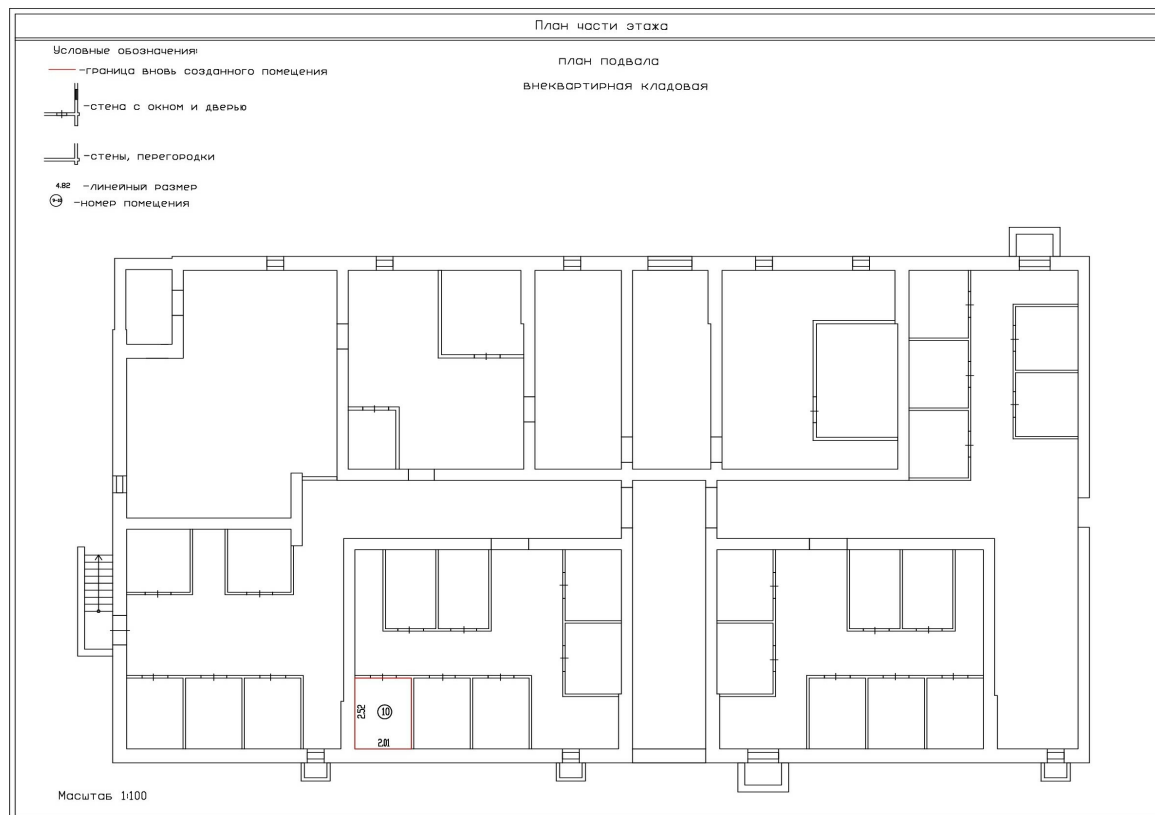

Масштаб 1:100



ДОКУМЕНТ ПОДПИСАН
ЭЛЕКТРОННОЙ ПОДПИСЬЮ

Сертификат: 00ВВ056В7401СВ38D2В3576АСDC8425108

Владелец: ФЕДЕРАЛЬНАЯ СЛУЖБА ГОСУДАРСТВЕННОЙ

РЕГИСТРАЦИИ, КАДАСТРА И КАРТОГРАФИИ

Действителен: с 27.06.2023 по 19.09.2024

полное наименование должности

инициалы, фамилия

Здание

вид объекта недвижимости

Лист № 124 раздела 8

Всего листов раздела 8: 186


Всего разделов: 5

Всего листов выписки: 204

06.03.2024г. № КУВИ-001/2024-66594436

Кадастровый номер: 32:02:0390204:2265

Номер этажа (этажей): Подвал

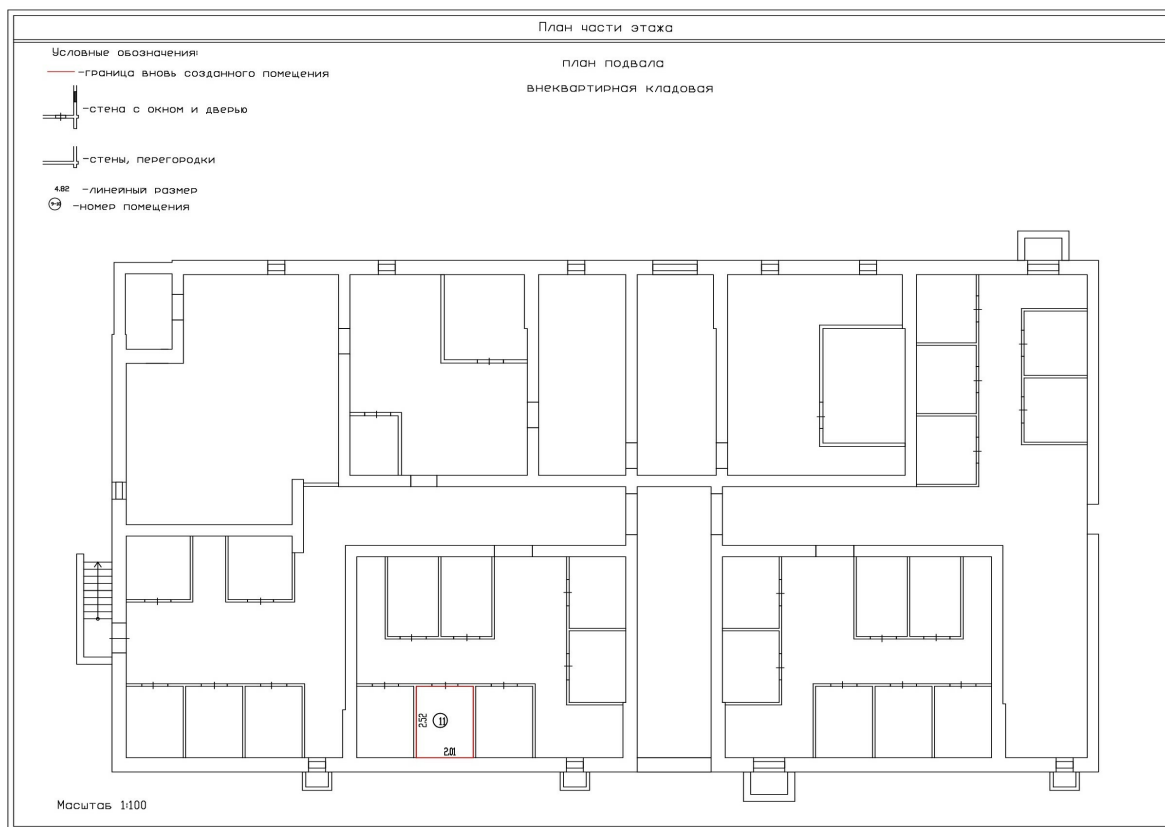

Масштаб 1:100



ДОКУМЕНТ ПОДПИСАН
ЭЛЕКТРОННОЙ ПОДПИСЬЮ

Сертификат: 00ВВ056В7401СВ38D2В3576АСDС8425108

Владелец: ФЕДЕРАЛЬНАЯ СЛУЖБА ГОСУДАРСТВЕННОЙ

РЕГИСТРАЦИИ, КАДАСТРА И КАРТОГРАФИИ

Действителен: с 27.06.2023 по 19.09.2024

полное наименование должности

инициалы, фамилия

Здание

вид объекта недвижимости

Лист № 125 раздела 8

Всего листов раздела 8: 186


Всего разделов: 5

Всего листов выписки: 204

06.03.2024г. № КУВИ-001/2024-66594436

Кадастровый номер: 32:02:0390204:2265

Номер этажа (этажей): Подвал

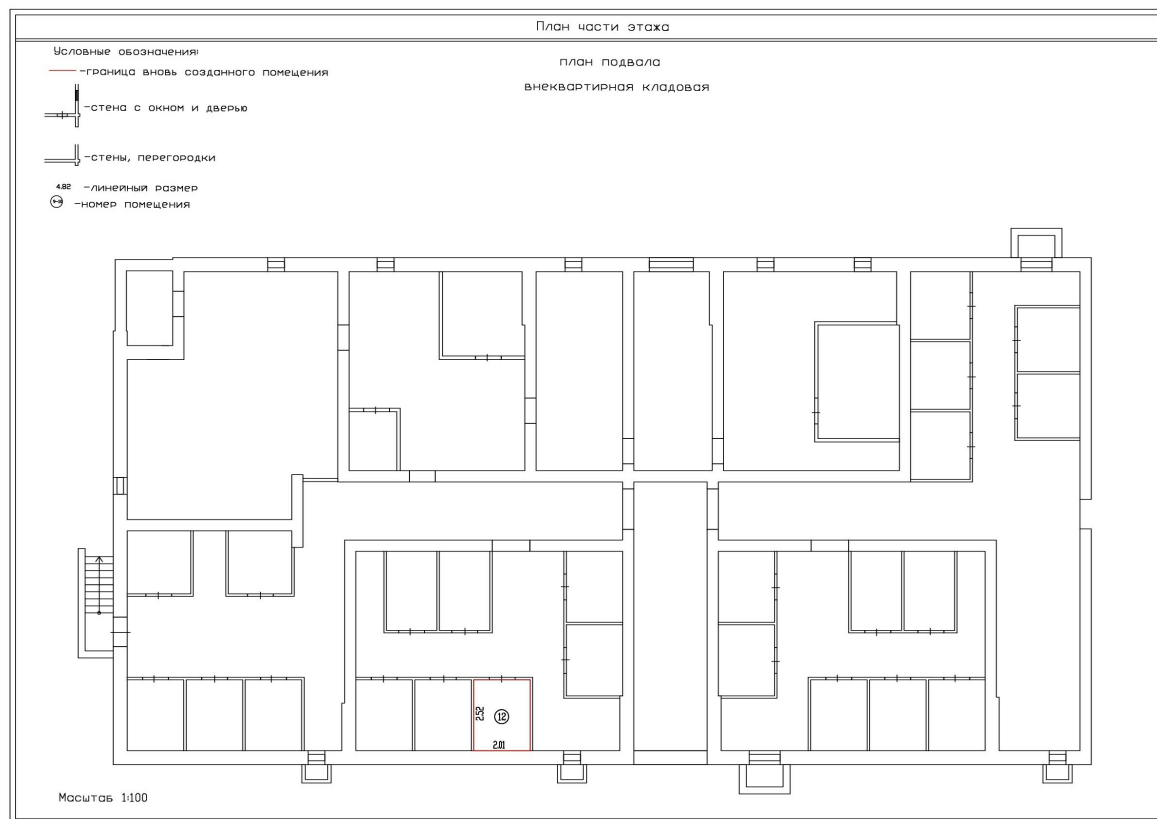

Масштаб 1:100



ДОКУМЕНТ ПОДПИСАН
ЭЛЕКТРОННОЙ ПОДПИСЬЮ

Сертификат: 00ВВ056В7401СВ38D2В3576АСDС8425108

Владелец: ФЕДЕРАЛЬНАЯ СЛУЖБА ГОСУДАРСТВЕННОЙ

РЕГИСТРАЦИИ, КАДАСТРА И КАРТОГРАФИИ

Действителен: с 27.06.2023 по 19.09.2024

полное наименование должности

инициалы, фамилия

Здание

вид объекта недвижимости

Лист № 126 раздела 8

Всего листов раздела 8: 186


Всего разделов: 5

Всего листов выписки: 204

06.03.2024г. № КУВИ-001/2024-66594436

Кадастровый номер: 32:02:0390204:2265

Номер этажа (этажей): Подвал

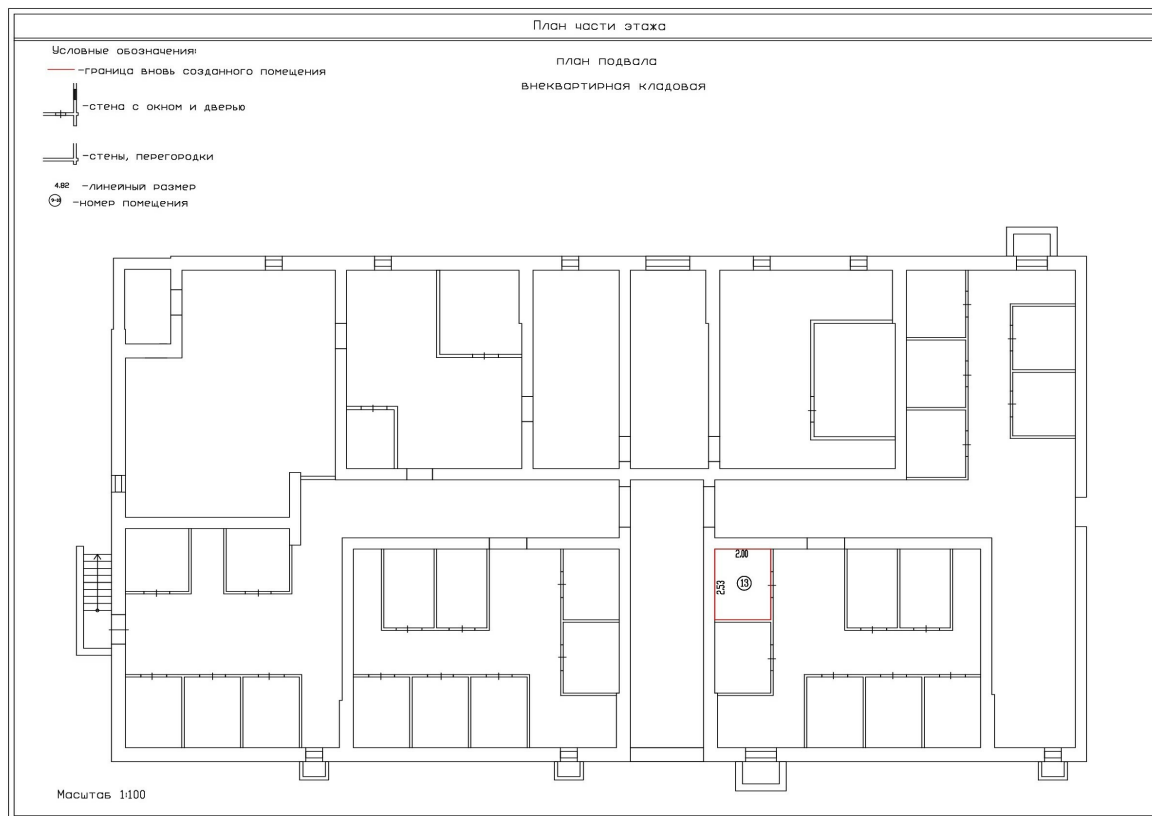

Масштаб 1:100



ДОКУМЕНТ ПОДПИСАН
ЭЛЕКТРОННОЙ ПОДПИСЬЮ

Сертификат: 00ВВ056В7401СВ38D2В3576АСDC8425108

Владелец: ФЕДЕРАЛЬНАЯ СЛУЖБА ГОСУДАРСТВЕННОЙ

РЕГИСТРАЦИИ, КАДАСТРА И КАРТОГРАФИИ

Действителен: с 27.06.2023 по 19.09.2024

полное наименование должности

инициалы, фамилия

Здание

вид объекта недвижимости

Лист № 127 раздела 8

Всего листов раздела 8: 186


Всего разделов: 5

Всего листов выписки: 204

06.03.2024г. № КУВИ-001/2024-66594436

Кадастровый номер: 32:02:0390204:2265

Номер этажа (этажей): Подвал

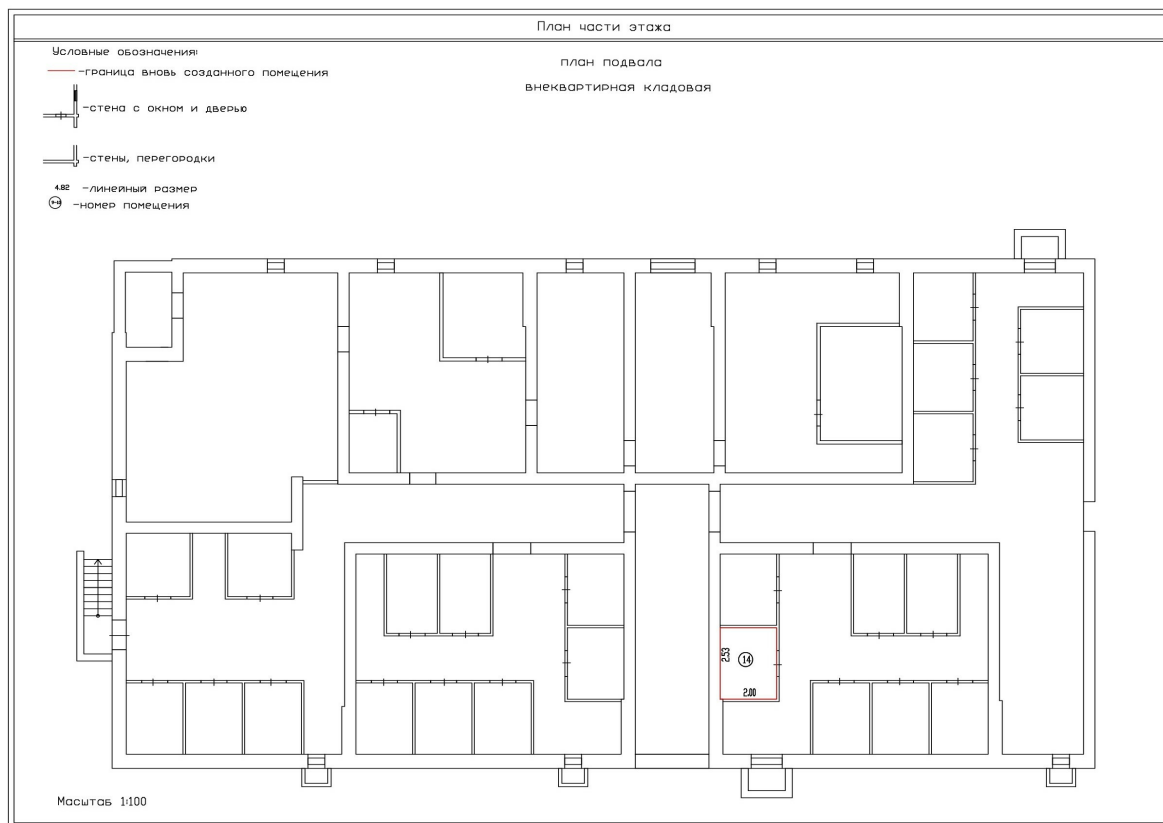

Масштаб 1:100



ДОКУМЕНТ ПОДПИСАН
ЭЛЕКТРОННОЙ ПОДПИСЬЮ

Сертификат: 00ВВ056В7401СВ38D2В3576АСDC8425108

Владелец: ФЕДЕРАЛЬНАЯ СЛУЖБА ГОСУДАРСТВЕННОЙ

РЕГИСТРАЦИИ, КАДАСТРА И КАРТОГРАФИИ

Действителен: с 27.06.2023 по 19.09.2024

полное наименование должности

инициалы, фамилия

Здание

вид объекта недвижимости

Лист № 128 раздела 8

Всего листов раздела 8: 186


Всего разделов: 5

Всего листов выписки: 204

06.03.2024г. № КУВИ-001/2024-66594436

Кадастровый номер: 32:02:0390204:2265

Номер этажа (этажей): Подвал

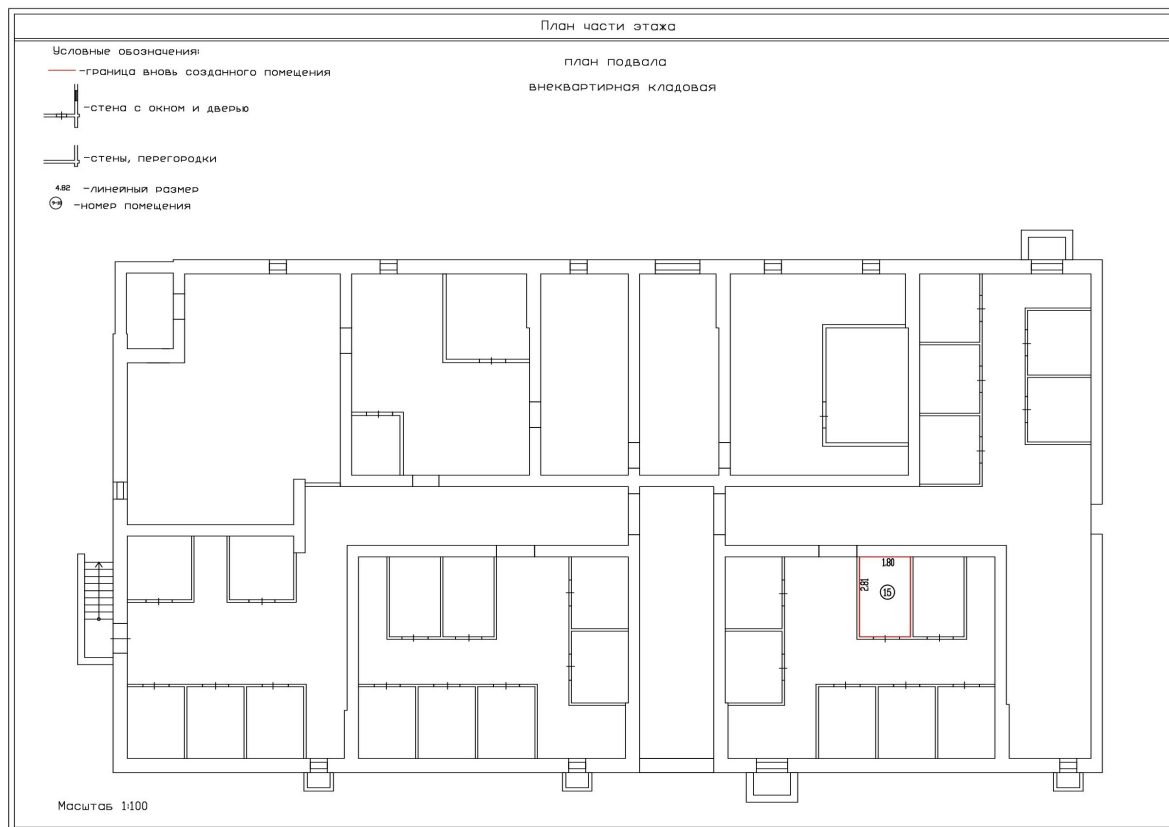

Масштаб 1:100



ДОКУМЕНТ ПОДПИСАН
ЭЛЕКТРОННОЙ ПОДПИСЬЮ

Сертификат: 00ВВ056В7401СВ38D2В3576АСDС8425108

Владелец: ФЕДЕРАЛЬНАЯ СЛУЖБА ГОСУДАРСТВЕННОЙ

РЕГИСТРАЦИИ, КАДАСТРА И КАРТОГРАФИИ

Действителен: с 27.06.2023 по 19.09.2024

полное наименование должности

инициалы, фамилия

Здание

вид объекта недвижимости

Лист № 129 раздела 8

Всего листов раздела 8: 186


Всего разделов: 5

Всего листов выписки: 204

06.03.2024г. № КУВИ-001/2024-66594436

Кадастровый номер: 32:02:0390204:2265

Номер этажа (этажей): Подвал

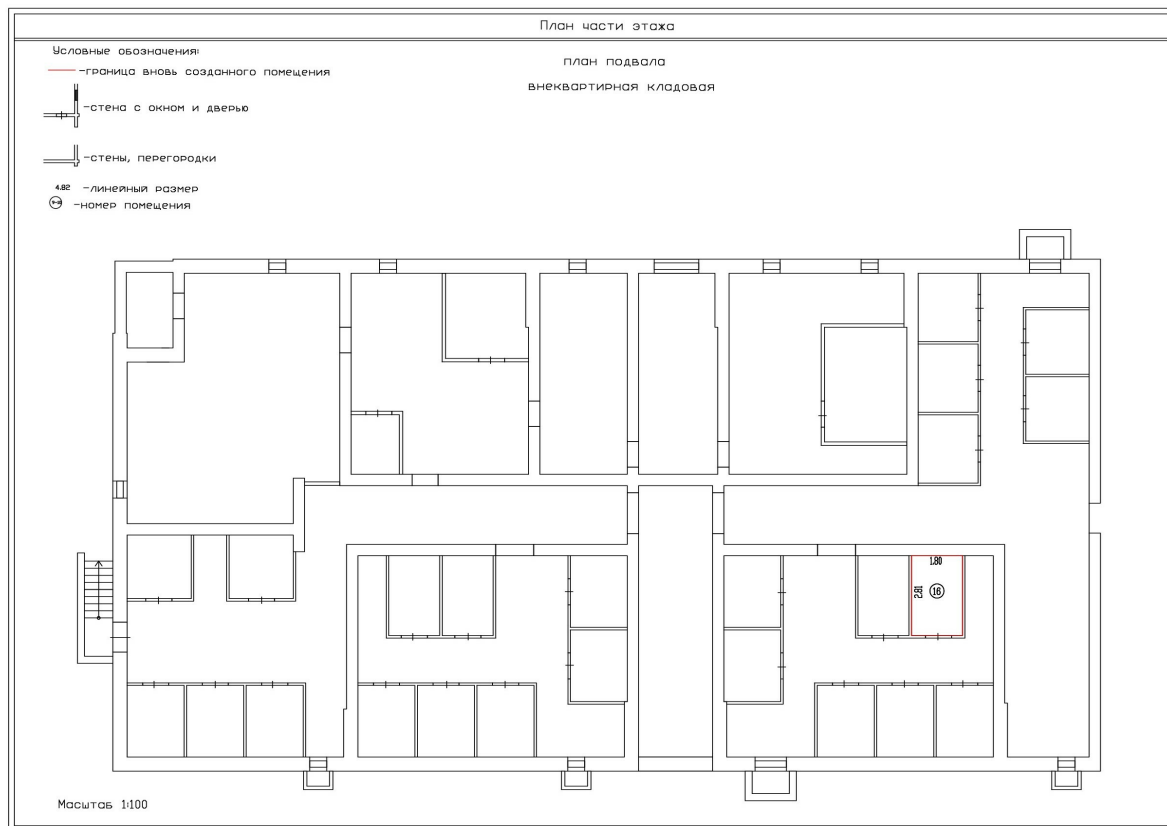

Масштаб 1:100



ДОКУМЕНТ ПОДПИСАН
ЭЛЕКТРОННОЙ ПОДПИСЬЮ

Сертификат: 00ВВ056В7401СВ38D2В3576АСDС8425108

Владелец: ФЕДЕРАЛЬНАЯ СЛУЖБА ГОСУДАРСТВЕННОЙ

РЕГИСТРАЦИИ, КАДАСТРА И КАРТОГРАФИИ

Действителен: с 27.06.2023 по 19.09.2024

полное наименование должности

инициалы, фамилия

Здание

вид объекта недвижимости

Лист № 130 раздела 8

Всего листов раздела 8: 186


Всего разделов: 5

Всего листов выписки: 204

06.03.2024г. № КУВИ-001/2024-66594436

Кадастровый номер: 32:02:0390204:2265

Номер этажа (этажей): Подвал

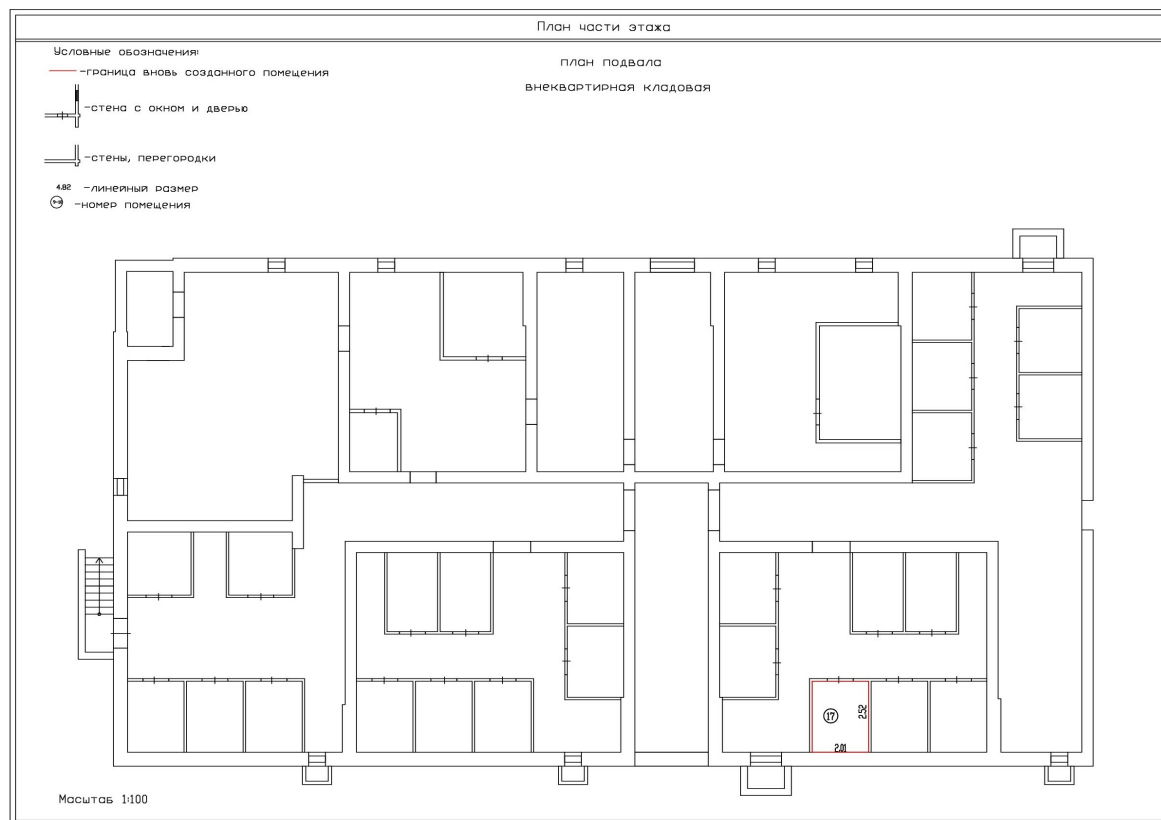

Масштаб 1:100



ДОКУМЕНТ ПОДПИСАН
ЭЛЕКТРОННОЙ ПОДПИСЬЮ

Сертификат: 00ВВ056В7401СВ38D2В3576АСDC8425108

Владелец: ФЕДЕРАЛЬНАЯ СЛУЖБА ГОСУДАРСТВЕННОЙ

РЕГИСТРАЦИИ, КАДАСТРА И КАРТОГРАФИИ

Действителен: с 27.06.2023 по 19.09.2024

полное наименование должности

инициалы, фамилия

Здание

вид объекта недвижимости

Лист № 131 раздела 8

Всего листов раздела 8: 186


Всего разделов: 5

Всего листов выписки: 204

06.03.2024г. № КУВИ-001/2024-66594436

Кадастровый номер: 32:02:0390204:2265

Номер этажа (этажей): Подвал

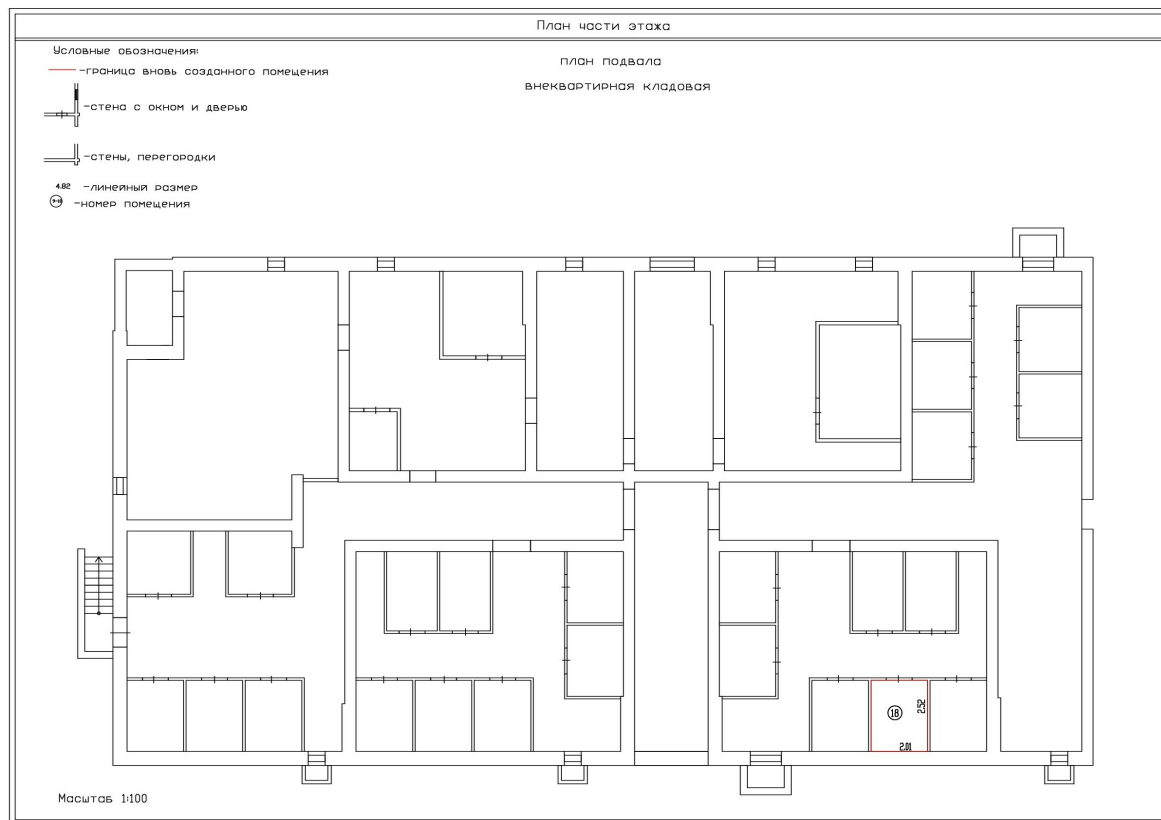

Масштаб 1:100



ДОКУМЕНТ ПОДПИСАН
ЭЛЕКТРОННОЙ ПОДПИСЬЮ

Сертификат: 00ВВ056В7401СВ38D2В3576АСDС8425108

Владелец: ФЕДЕРАЛЬНАЯ СЛУЖБА ГОСУДАРСТВЕННОЙ
РЕГИСТРАЦИИ, КАДАСТРА И КАРТОГРАФИИ
Действителен: с 27.06.2023 по 19.09.2024

полное наименование должности

инициалы, фамилия

Здание

вид объекта недвижимости

Лист № 132 раздела 8

Всего листов раздела 8: 186


Всего разделов: 5

Всего листов выписки: 204

06.03.2024г. № КУВИ-001/2024-66594436

Кадастровый номер: 32:02:0390204:2265

Номер этажа (этажей): Подвал

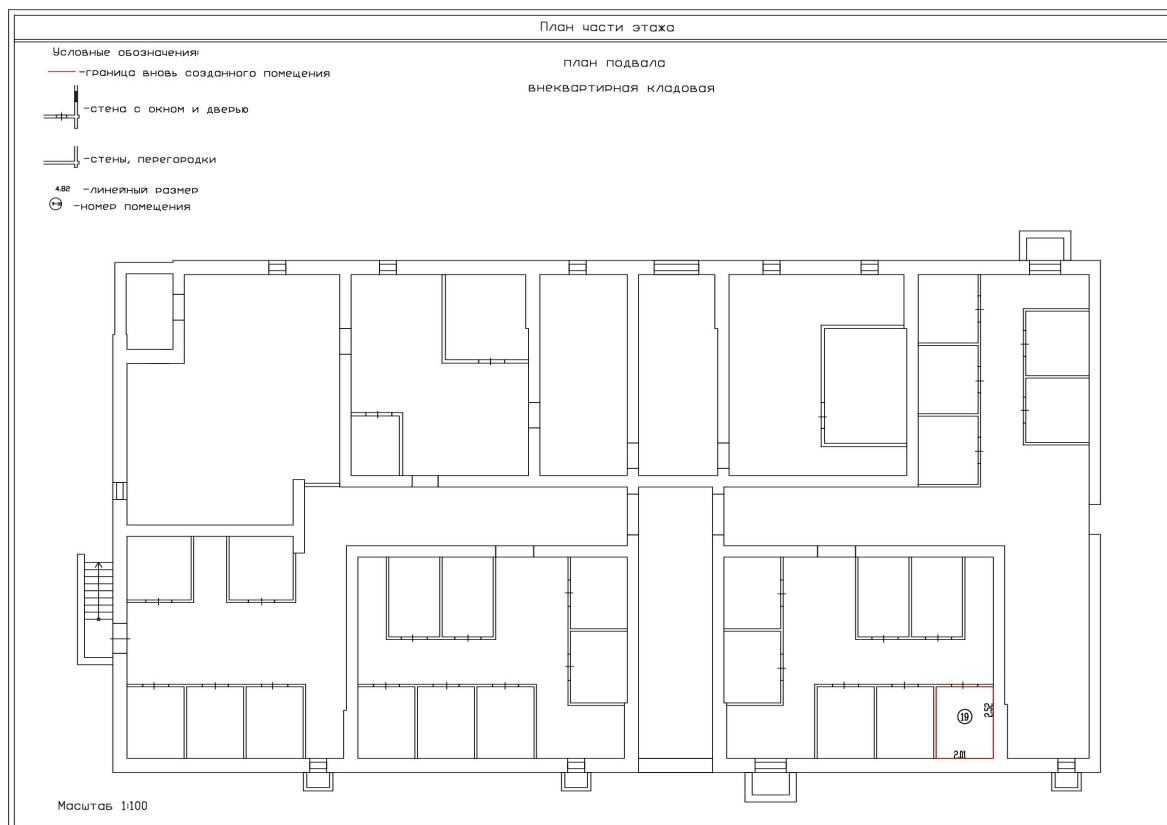

Масштаб 1:100



ДОКУМЕНТ ПОДПИСАН
ЭЛЕКТРОННОЙ ПОДПИСЬЮ

Сертификат: 00ВВ056В7401СВ38D2В3576АСДС8425108

Владелец: ФЕДЕРАЛЬНАЯ СЛУЖБА ГОСУДАРСТВЕННОЙ
РЕГИСТРАЦИИ, КАДАСТРА И КАРТОГРАФИИ
Действителен: с 27.06.2023 по 19.09.2024

полное наименование должности

инициалы, фамилия

Здание

вид объекта недвижимости

Лист № 133 раздела 8

Всего листов раздела 8: 186


Всего разделов: 5

Всего листов выписки: 204

06.03.2024г. № КУВИ-001/2024-66594436

Кадастровый номер: 32:02:0390204:2265

Номер этажа (этажей): Подвал

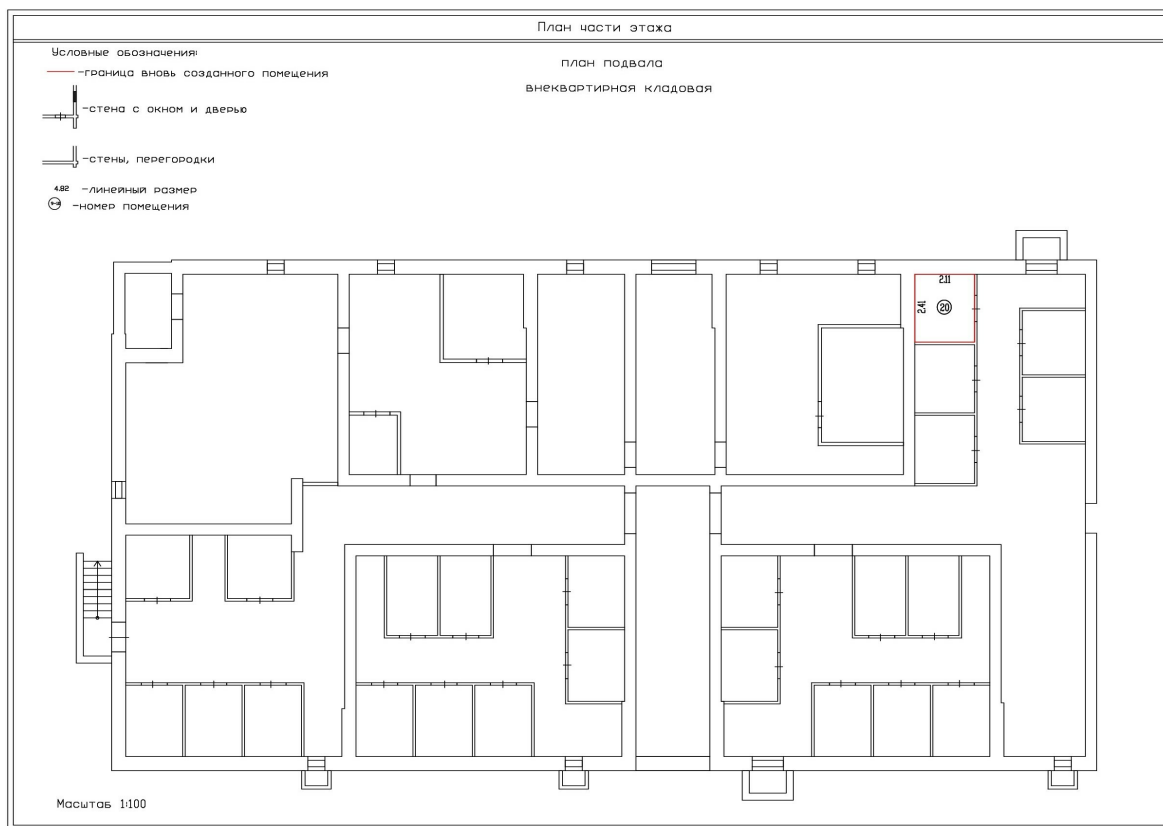

Масштаб 1:100



ДОКУМЕНТ ПОДПИСАН
ЭЛЕКТРОННОЙ ПОДПИСЬЮ

Сертификат: 00ВВ056В7401СВ38D2В3576АСDС8425108

Владелец: ФЕДЕРАЛЬНАЯ СЛУЖБА ГОСУДАРСТВЕННОЙ

РЕГИСТРАЦИИ, КАДАСТРА И КАРТОГРАФИИ

Действителен: с 27.06.2023 по 19.09.2024

полное наименование должности

инициалы, фамилия

Здание

вид объекта недвижимости

Лист № 134 раздела 8

Всего листов раздела 8: 186


Всего разделов: 5

Всего листов выписки: 204

06.03.2024г. № КУВИ-001/2024-66594436

Кадастровый номер: 32:02:0390204:2265

Номер этажа (этажей): Подвал

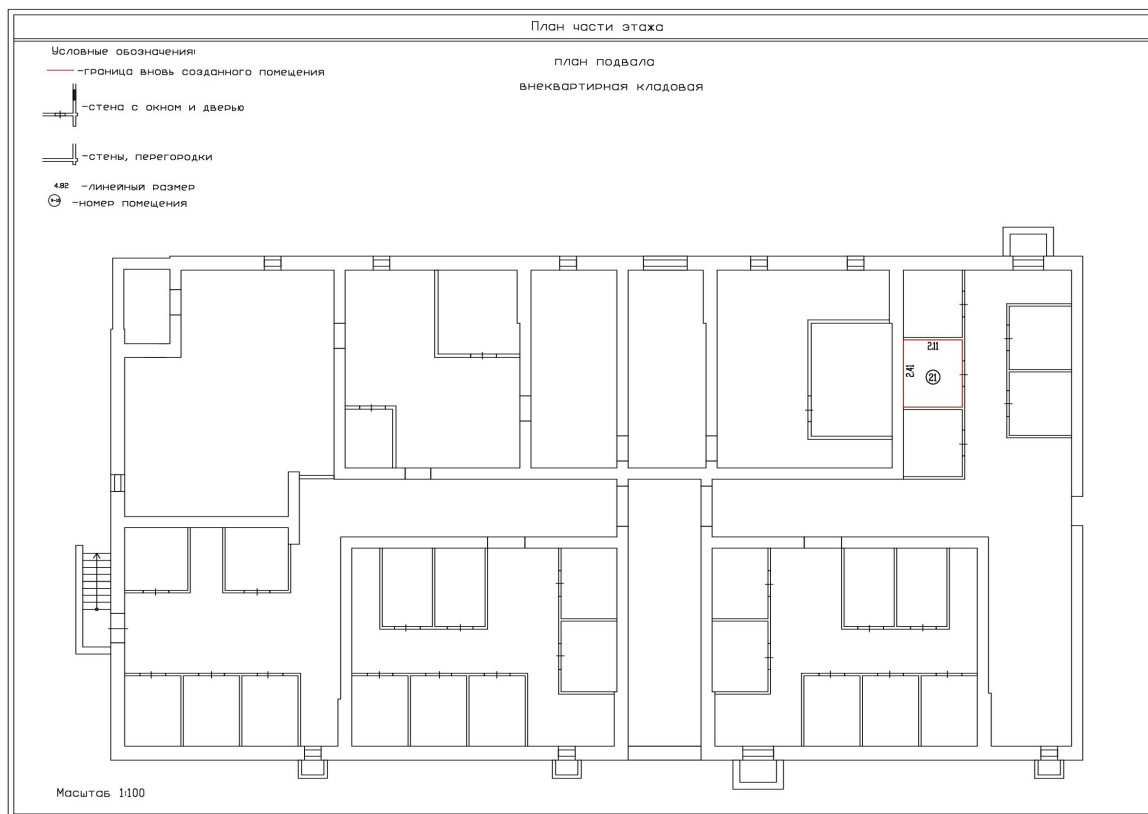

Масштаб 1:100



ДОКУМЕНТ ПОДПИСАН
ЭЛЕКТРОННОЙ ПОДПИСЬЮ

Сертификат: 00ВВ056В7401СВ38D2В3576АСDС8425108

Владелец: ФЕДЕРАЛЬНАЯ СЛУЖБА ГОСУДАРСТВЕННОЙ
РЕГИСТРАЦИИ, КАДАСТРА И КАРТОГРАФИИ
Действителен: с 27.06.2023 по 19.09.2024

полное наименование должности

инициалы, фамилия

Здание

вид объекта недвижимости

Лист № 135 раздела 8

Всего листов раздела 8: 186


Всего разделов: 5

Всего листов выписки: 204

06.03.2024г. № КУВИ-001/2024-66594436

Кадастровый номер: 32:02:0390204:2265

Номер этажа (этажей): Подвал

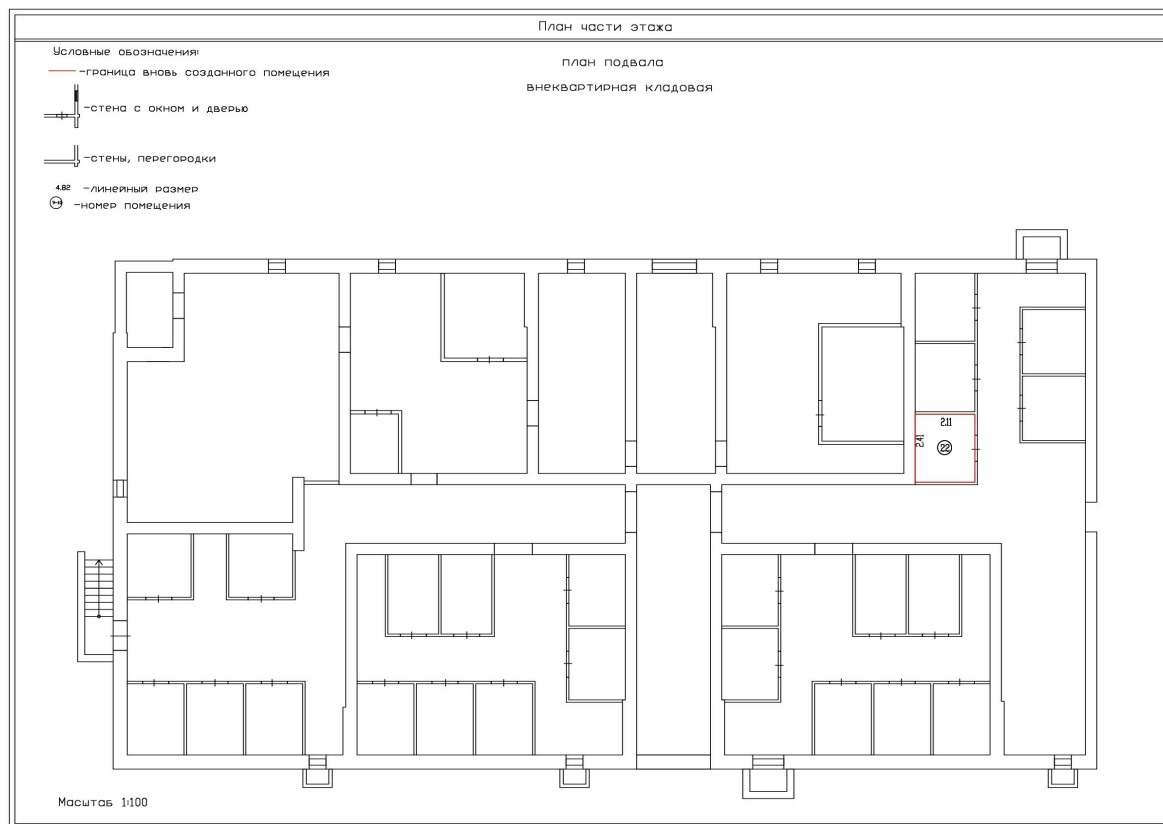

Масштаб 1:100



ДОКУМЕНТ ПОДПИСАН
ЭЛЕКТРОННОЙ ПОДПИСЬЮ

Сертификат: 00ВВ056В7401СВ38D2В3576АСDC8425108

Владелец: ФЕДЕРАЛЬНАЯ СЛУЖБА ГОСУДАРСТВЕННОЙ

РЕГИСТРАЦИИ, КАДАСТРА И КАРТОГРАФИИ

Действителен: с 27.06.2023 по 19.09.2024

полное наименование должности

инициалы, фамилия

Здание

вид объекта недвижимости

Лист № 136 раздела 8

Всего листов раздела 8: 186


Всего разделов: 5

Всего листов выписки: 204

06.03.2024г. № КУВИ-001/2024-66594436

Кадастровый номер: 32:02:0390204:2265

Номер этажа (этажей): Подвал

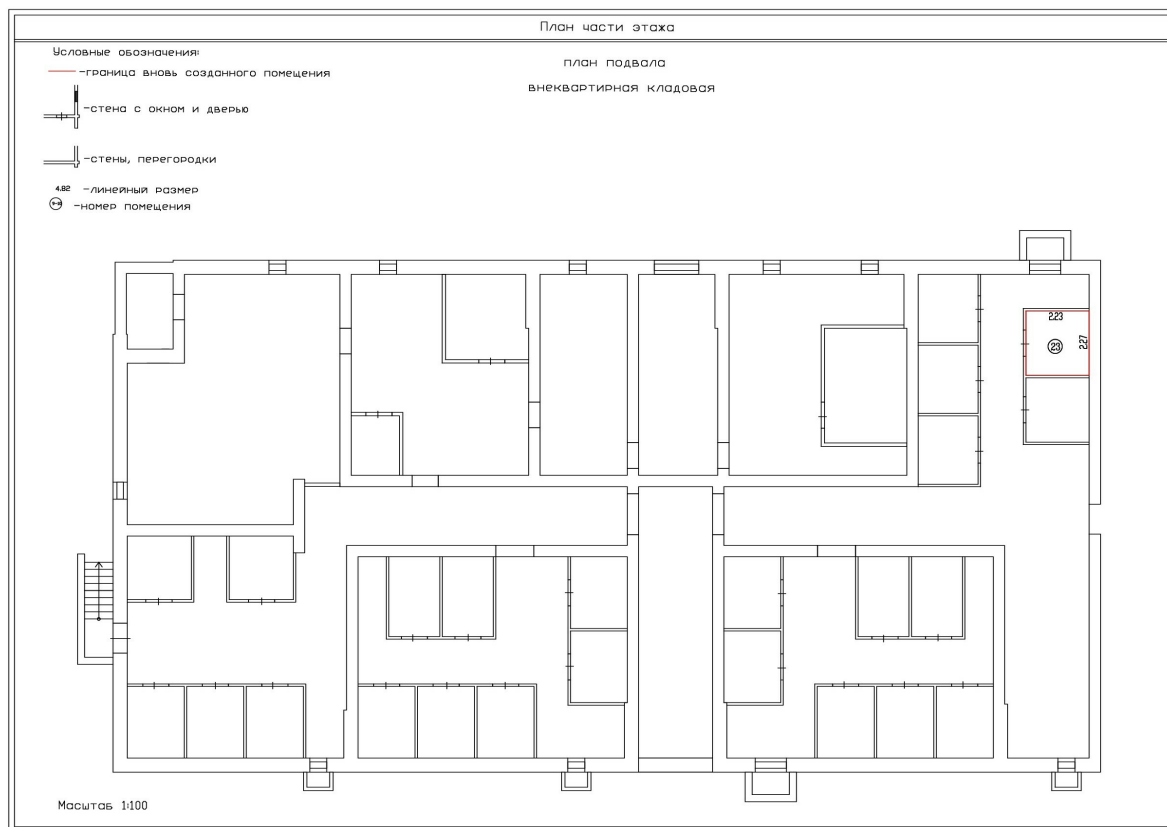

Масштаб 1:100



ДОКУМЕНТ ПОДПИСАН
ЭЛЕКТРОННОЙ ПОДПИСЬЮ

Сертификат: 00ВВ056В7401СВ38D2В3576АСDС8425108

Владелец: ФЕДЕРАЛЬНАЯ СЛУЖБА ГОСУДАРСТВЕННОЙ

РЕГИСТРАЦИИ, КАДАСТРА И КАРТОГРАФИИ

Действителен: с 27.06.2023 по 19.09.2024

полное наименование должности

инициалы, фамилия

Здание

вид объекта недвижимости

Лист № 137 раздела 8

Всего листов раздела 8: 186


Всего разделов: 5

Всего листов выписки: 204

06.03.2024г. № КУВИ-001/2024-66594436

Кадастровый номер: 32:02:0390204:2265

Номер этажа (этажей): Подвал

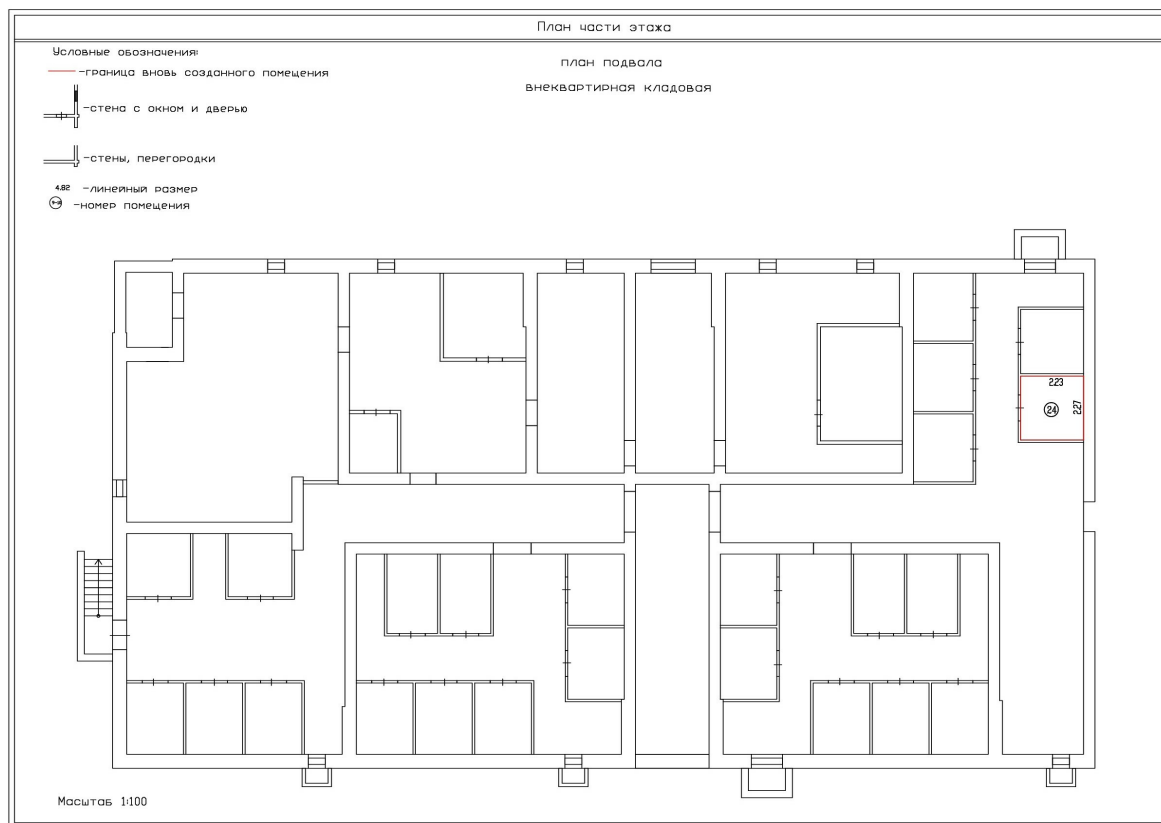

Масштаб 1:100



ДОКУМЕНТ ПОДПИСАН
ЭЛЕКТРОННОЙ ПОДПИСЬЮ

Сертификат: 00ВВ056В7401СВ38D2В3576АСDC8425108

Владелец: ФЕДЕРАЛЬНАЯ СЛУЖБА ГОСУДАРСТВЕННОЙ

РЕГИСТРАЦИИ, КАДАСТРА И КАРТОГРАФИИ

Действителен: с 27.06.2023 по 19.09.2024

полное наименование должности

инициалы, фамилия

Здание

вид объекта недвижимости

Лист № 138 раздела 8

Всего листов раздела 8: 186


Всего разделов: 5

Всего листов выписки: 204

06.03.2024г. № КУВИ-001/2024-66594436

Кадастровый номер: 32:02:0390204:2265

Номер этажа (этажей): Подвал

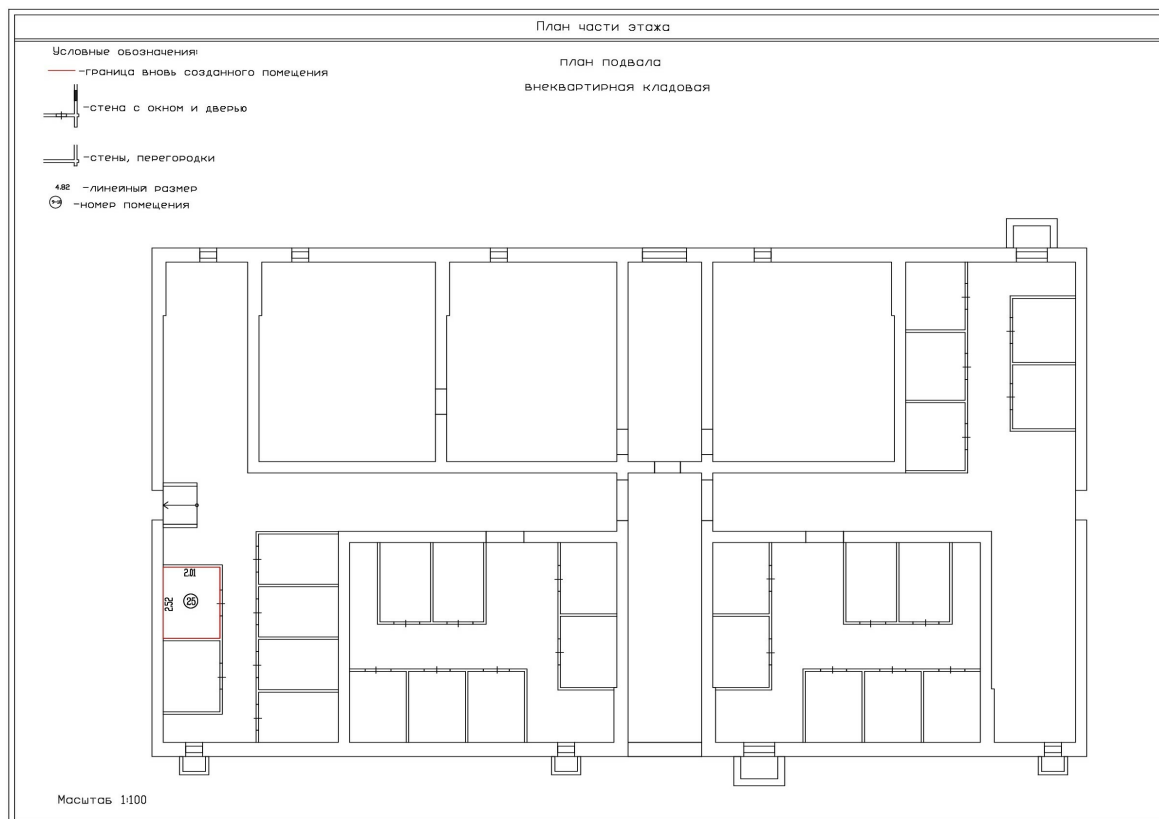

Масштаб 1:100



ДОКУМЕНТ ПОДПИСАН
ЭЛЕКТРОННОЙ ПОДПИСЬЮ

Сертификат: 00ВВ056В7401СВ38D2В3576АСDC8425108

Владелец: ФЕДЕРАЛЬНАЯ СЛУЖБА ГОСУДАРСТВЕННОЙ

РЕГИСТРАЦИИ, КАДАСТРА И КАРТОГРАФИИ

Действителен: с 27.06.2023 по 19.09.2024

полное наименование должности

инициалы, фамилия

Здание

вид объекта недвижимости

Лист № 139 раздела 8

Всего листов раздела 8: 186


Всего разделов: 5

Всего листов выписки: 204

06.03.2024г. № КУВИ-001/2024-66594436

Кадастровый номер: 32:02:0390204:2265

Номер этажа (этажей): Подвал

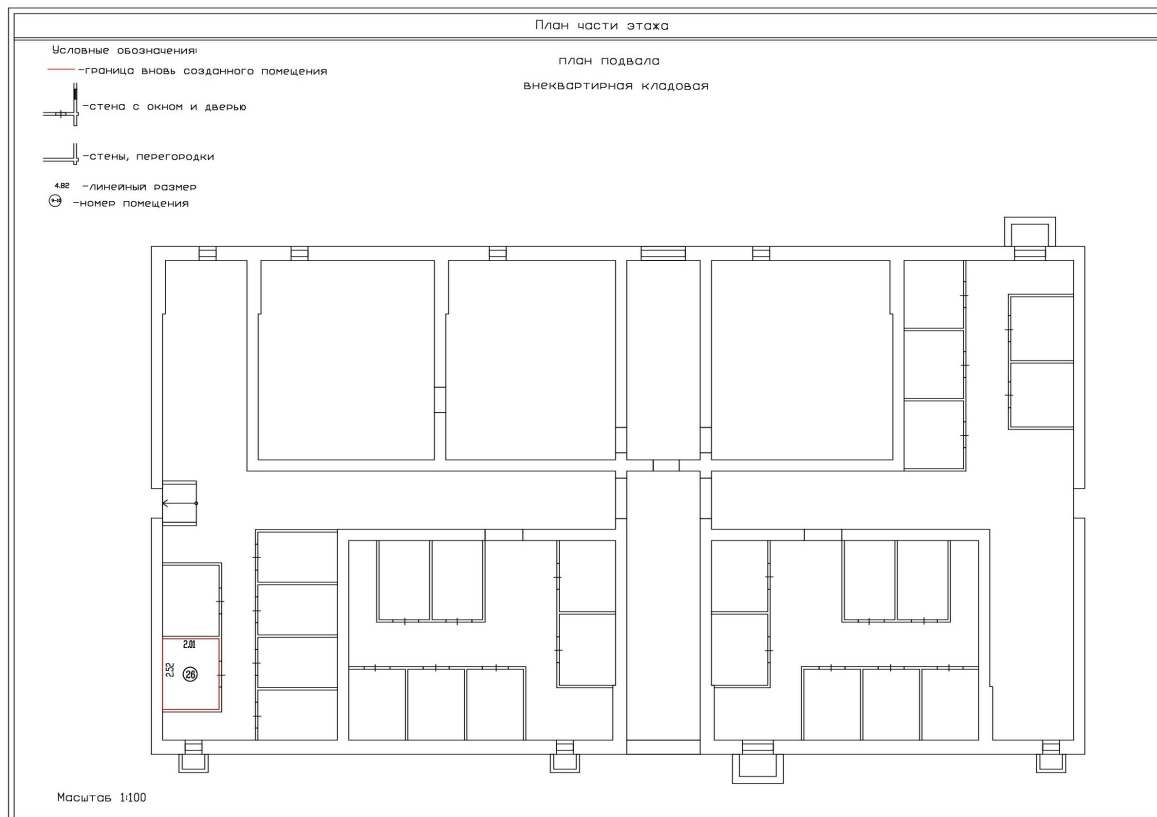

Масштаб 1:100



ДОКУМЕНТ ПОДПИСАН
ЭЛЕКТРОННОЙ ПОДПИСЬЮ

Сертификат: 00ВВ056В7401СВ38D2В3576АСDC8425108

Владелец: ФЕДЕРАЛЬНАЯ СЛУЖБА ГОСУДАРСТВЕННОЙ

РЕГИСТРАЦИИ, КАДАСТРА И КАРТОГРАФИИ

Действителен: с 27.06.2023 по 19.09.2024

полное наименование должности

инициалы, фамилия

Здание

вид объекта недвижимости

Лист № 140 раздела 8

Всего листов раздела 8: 186


Всего разделов: 5

Всего листов выписки: 204

06.03.2024г. № КУВИ-001/2024-66594436

Кадастровый номер: 32:02:0390204:2265

Номер этажа (этажей): Подвал

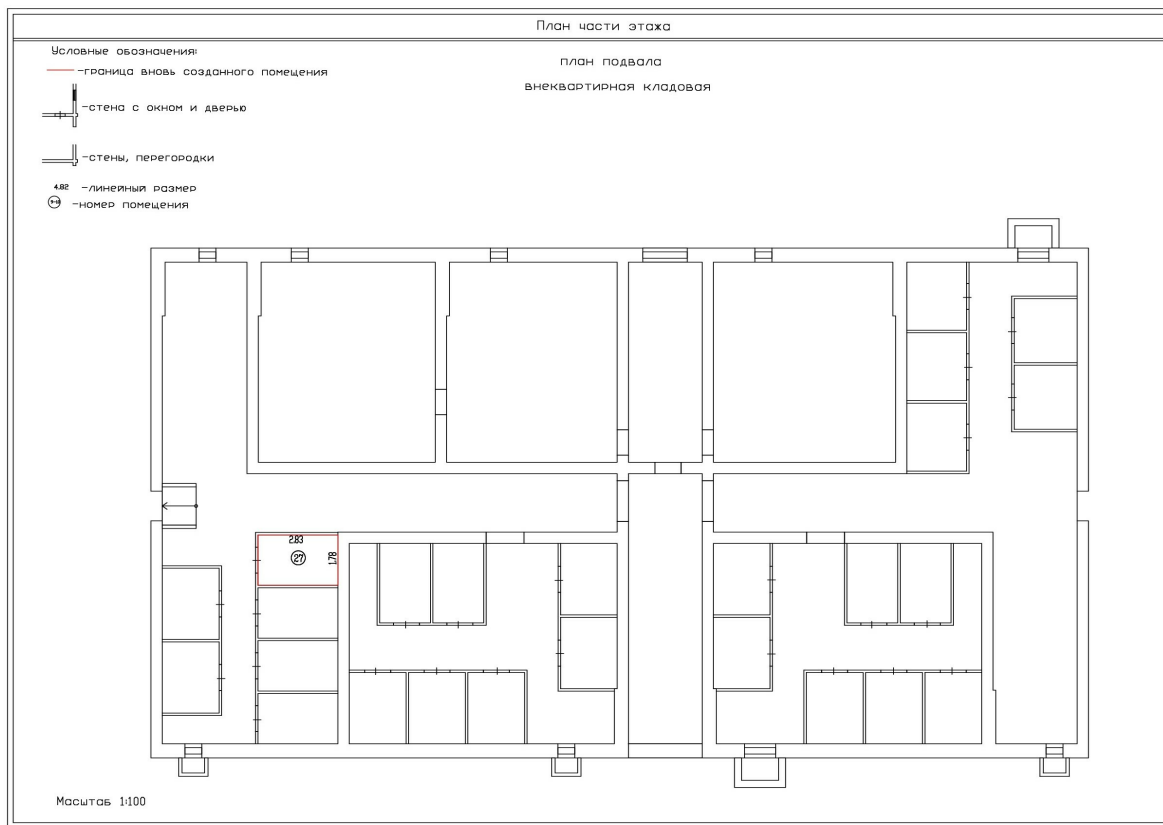

Масштаб 1:100



ДОКУМЕНТ ПОДПИСАН
ЭЛЕКТРОННОЙ ПОДПИСЬЮ

Сертификат: 00ВВ056В7401СВ38D2В3576АСDC8425108

Владелец: ФЕДЕРАЛЬНАЯ СЛУЖБА ГОСУДАРСТВЕННОЙ
РЕГИСТРАЦИИ, КАДАСТРА И КАРТОГРАФИИ
Действителен: с 27.06.2023 по 19.09.2024

полное наименование должности

инициалы, фамилия

Здание

вид объекта недвижимости

Лист № 141 раздела 8

Всего листов раздела 8: 186


Всего разделов: 5

Всего листов выписки: 204

06.03.2024г. № КУВИ-001/2024-66594436

Кадастровый номер: 32:02:0390204:2265

Номер этажа (этажей): Подвал

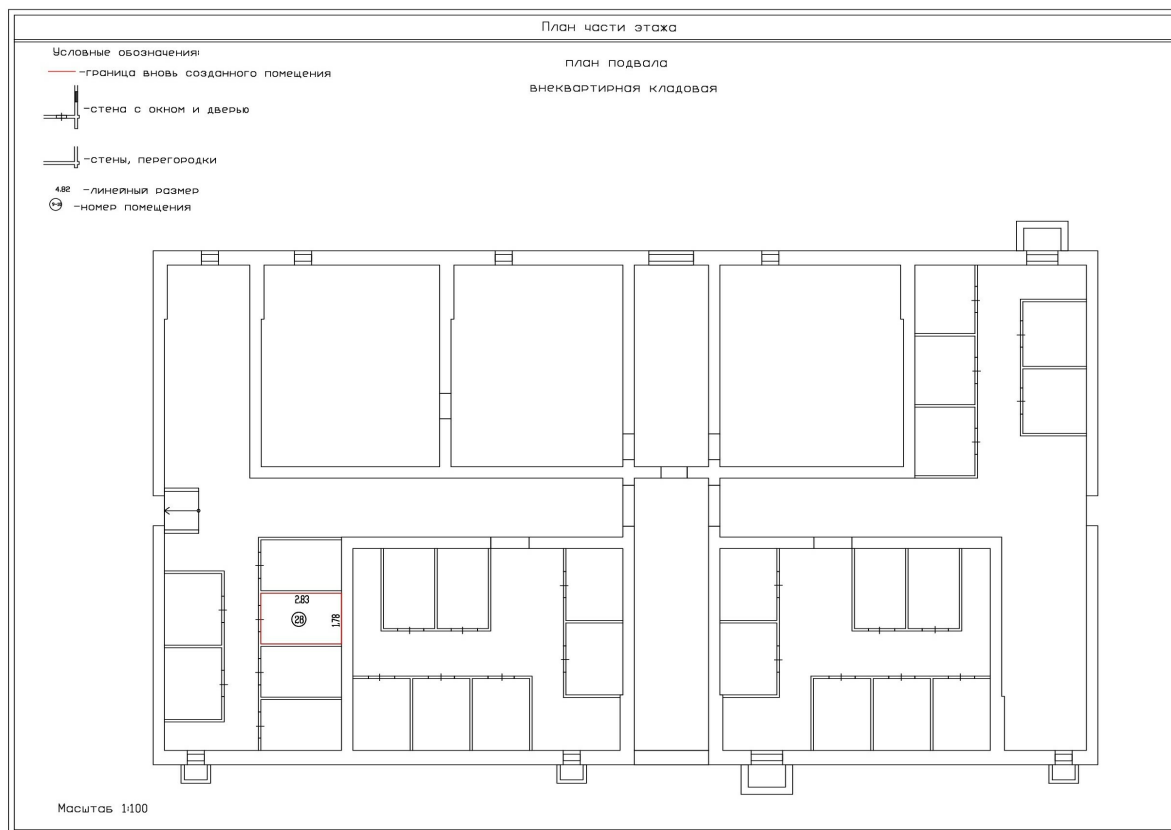

Масштаб 1:100



ДОКУМЕНТ ПОДПИСАН
ЭЛЕКТРОННОЙ ПОДПИСЬЮ

Сертификат: 00ВВ056В7401СВ38D2В3576АСDС8425108

Владелец: ФЕДЕРАЛЬНАЯ СЛУЖБА ГОСУДАРСТВЕННОЙ

РЕГИСТРАЦИИ, КАДАСТРА И КАРТОГРАФИИ

Действителен: с 27.06.2023 по 19.09.2024

полное наименование должности

инициалы, фамилия

Здание

вид объекта недвижимости

Лист № 142 раздела 8

Всего листов раздела 8: 186


Всего разделов: 5

Всего листов выписки: 204

06.03.2024г. № КУВИ-001/2024-66594436

Кадастровый номер: 32:02:0390204:2265

Номер этажа (этажей): Подвал

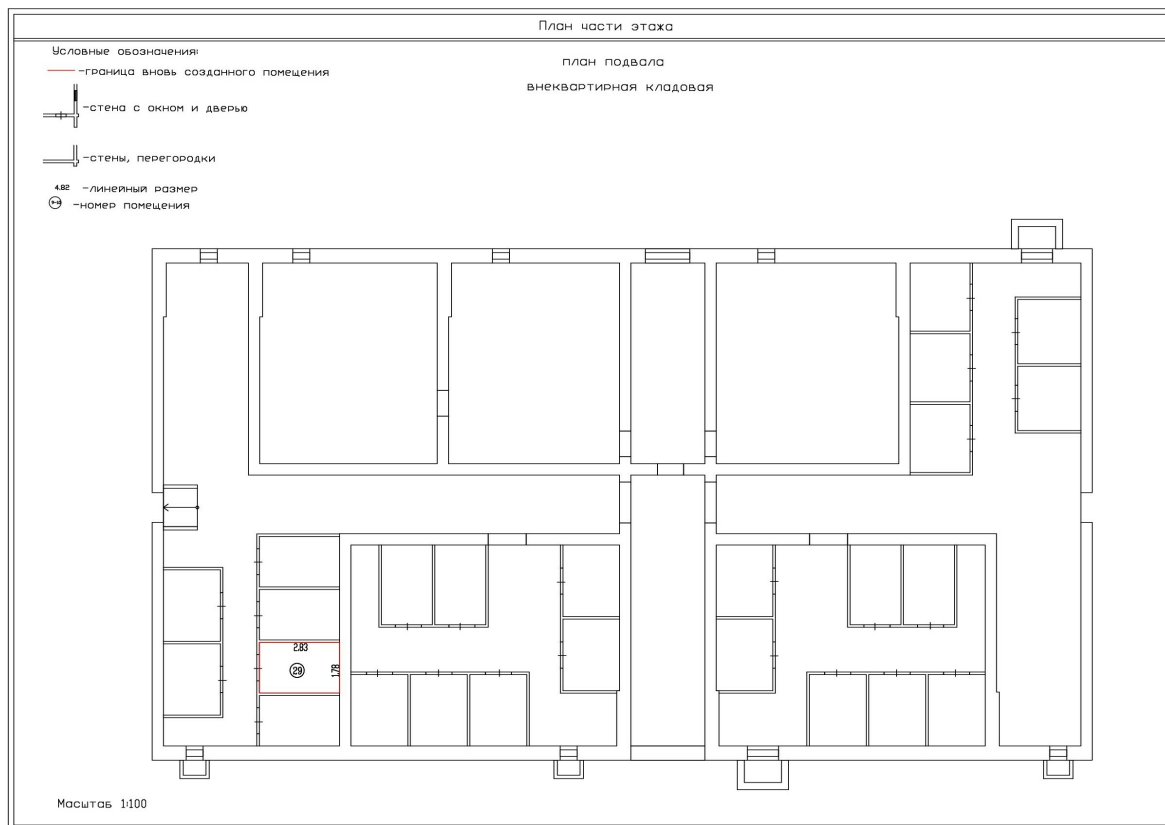

Масштаб 1:100



ДОКУМЕНТ ПОДПИСАН
ЭЛЕКТРОННОЙ ПОДПИСЬЮ

Сертификат: 00ВВ056В7401СВ38D2В3576АСDC8425108

Владелец: ФЕДЕРАЛЬНАЯ СЛУЖБА ГОСУДАРСТВЕННОЙ

РЕГИСТРАЦИИ, КАДАСТРА И КАРТОГРАФИИ

Действителен: с 27.06.2023 по 19.09.2024

полное наименование должности

инициалы, фамилия

Здание

вид объекта недвижимости

Лист № 143 раздела 8

Всего листов раздела 8: 186


Всего разделов: 5

Всего листов выписки: 204

06.03.2024г. № КУВИ-001/2024-66594436

Кадастровый номер: 32:02:0390204:2265

Номер этажа (этажей): Подвал

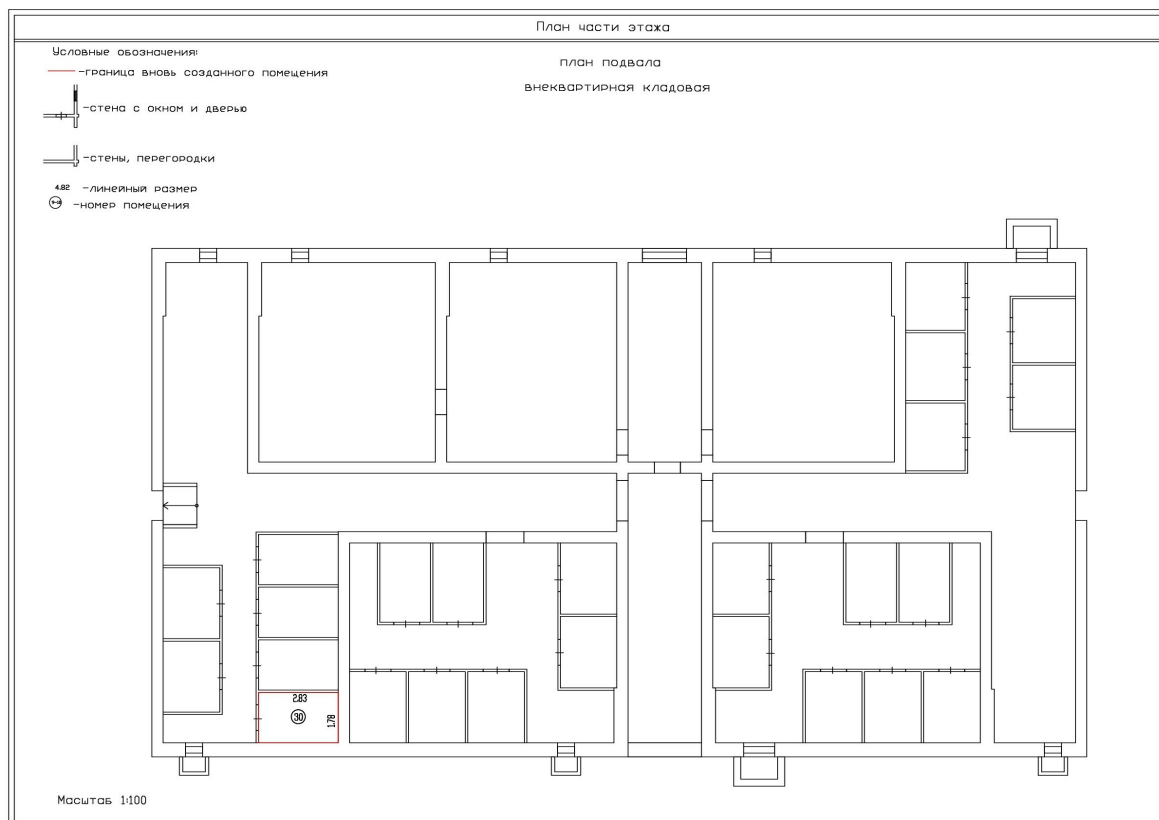

Масштаб 1:100



ДОКУМЕНТ ПОДПИСАН
ЭЛЕКТРОННОЙ ПОДПИСЬЮ

Сертификат: 00ВВ056В7401СВ38D2В3576АСDC8425108

Владелец: ФЕДЕРАЛЬНАЯ СЛУЖБА ГОСУДАРСТВЕННОЙ

РЕГИСТРАЦИИ, КАДАСТРА И КАРТОГРАФИИ

Действителен: с 27.06.2023 по 19.09.2024

полное наименование должности

инициалы, фамилия

Здание

вид объекта недвижимости

Лист № 144 раздела 8

Всего листов раздела 8: 186


Всего разделов: 5

Всего листов выписки: 204

06.03.2024г. № КУВИ-001/2024-66594436

Кадастровый номер: 32:02:0390204:2265

Номер этажа (этажей): Подвал

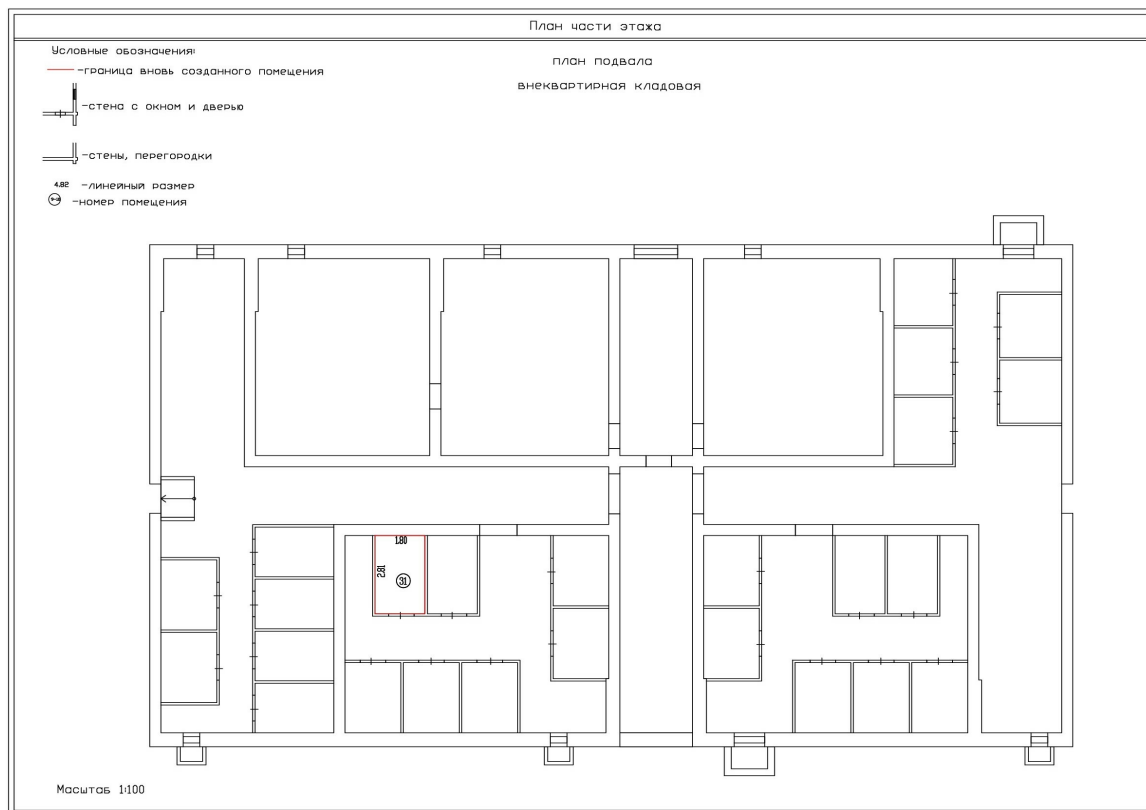

Масштаб 1:100



ДОКУМЕНТ ПОДПИСАН
ЭЛЕКТРОННОЙ ПОДПИСЬЮ

Сертификат: 00ВВ056В7401СВ38D2В3576АСDС8425108

Владелец: ФЕДЕРАЛЬНАЯ СЛУЖБА ГОСУДАРСТВЕННОЙ
РЕГИСТРАЦИИ, КАДАСТРА И КАРТОГРАФИИ
Действителен: с 27.06.2023 по 19.09.2024

полное наименование должности

инициалы, фамилия

Здание

вид объекта недвижимости

Лист № 145 раздела 8

Всего листов раздела 8: 186


Всего разделов: 5

Всего листов выписки: 204

06.03.2024г. № КУВИ-001/2024-66594436

Кадастровый номер: 32:02:0390204:2265

Номер этажа (этажей): Подвал

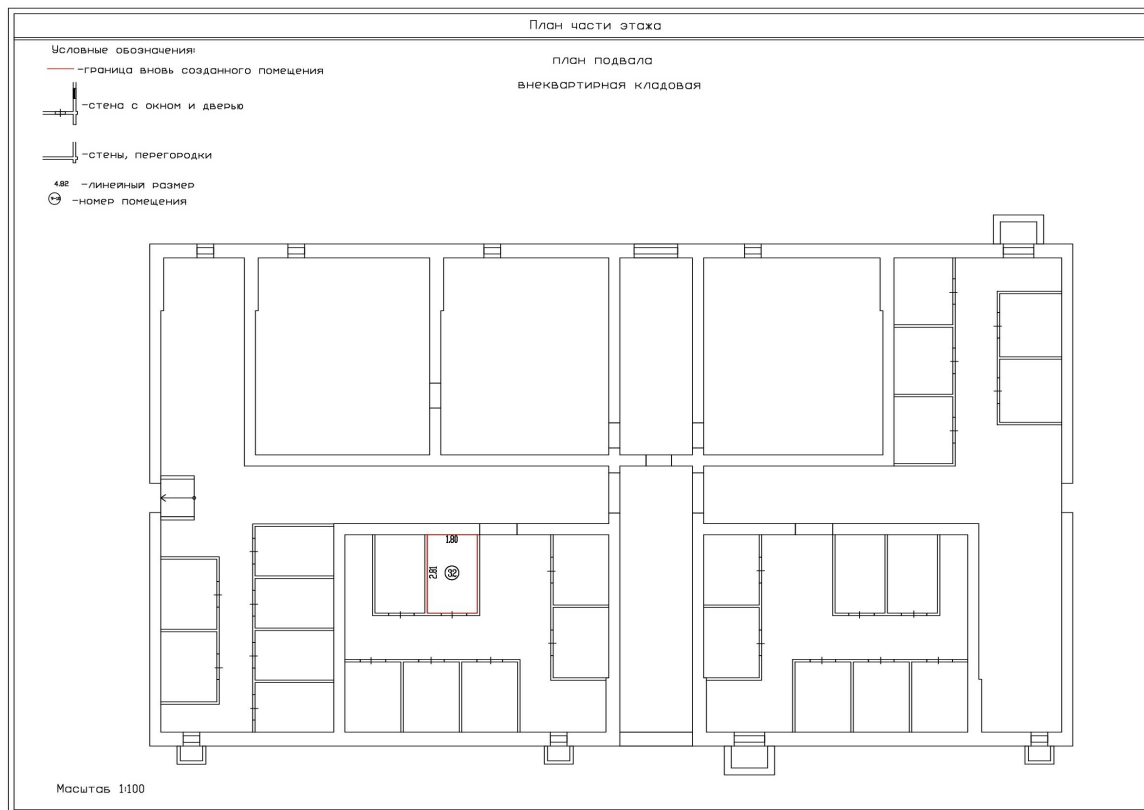

Масштаб 1:100



ДОКУМЕНТ ПОДПИСАН
ЭЛЕКТРОННОЙ ПОДПИСЬЮ

Сертификат: 00ВВ056В7401СВ38D2В3576АСDС8425108

Владелец: ФЕДЕРАЛЬНАЯ СЛУЖБА ГОСУДАРСТВЕННОЙ

РЕГИСТРАЦИИ, КАДАСТРА И КАРТОГРАФИИ

Действителен: с 27.06.2023 по 19.09.2024

полное наименование должности

инициалы, фамилия

Здание

вид объекта недвижимости

Лист № 146 раздела 8

Всего листов раздела 8: 186


Всего разделов: 5

Всего листов выписки: 204

06.03.2024г. № КУВИ-001/2024-66594436

Кадастровый номер: 32:02:0390204:2265

Номер этажа (этажей): Подвал

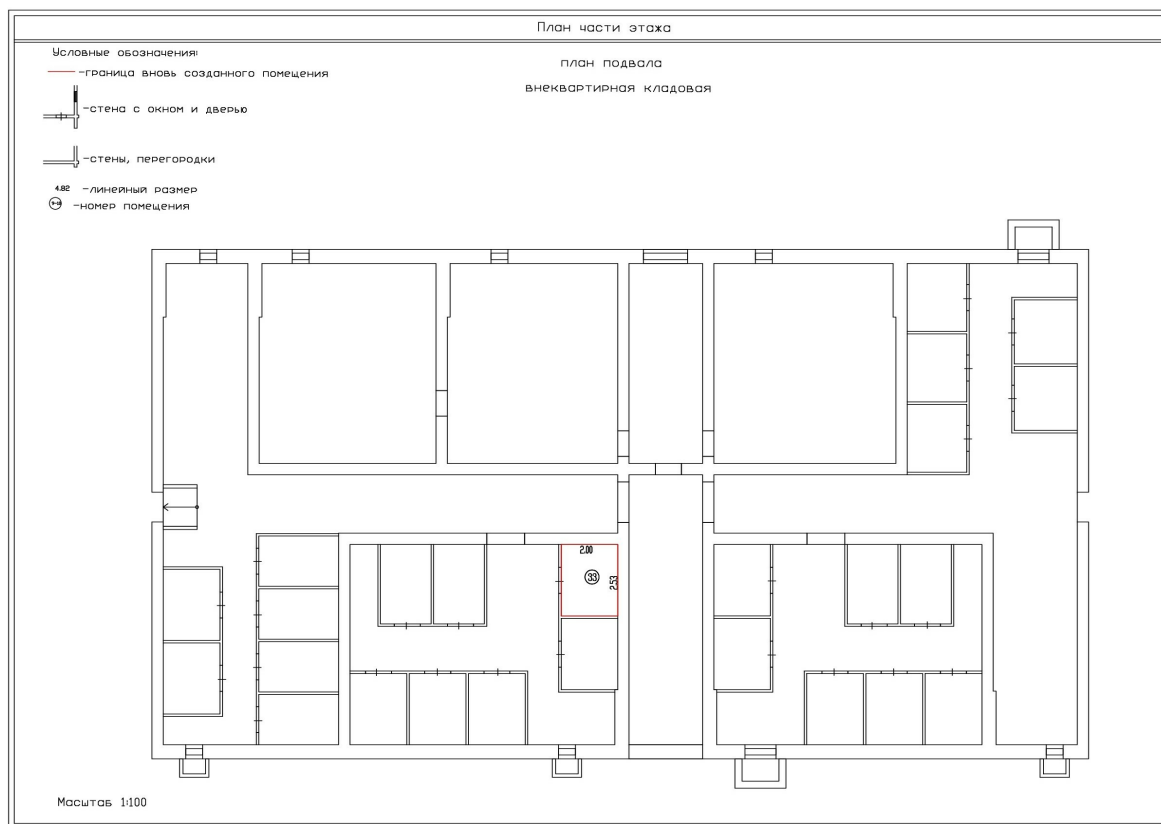

Масштаб 1:100



ДОКУМЕНТ ПОДПИСАН
ЭЛЕКТРОННОЙ ПОДПИСЬЮ

Сертификат: 00ВВ056В7401СВ38D2В3576АСDC8425108

Владелец: ФЕДЕРАЛЬНАЯ СЛУЖБА ГОСУДАРСТВЕННОЙ

РЕГИСТРАЦИИ, КАДАСТРА И КАРТОГРАФИИ

Действителен: с 27.06.2023 по 19.09.2024

полное наименование должности

инициалы, фамилия

Здание

вид объекта недвижимости

Лист № 147 раздела 8

Всего листов раздела 8: 186


Всего разделов: 5

Всего листов выписки: 204

06.03.2024г. № КУВИ-001/2024-66594436

Кадастровый номер: 32:02:0390204:2265

Номер этажа (этажей): Подвал

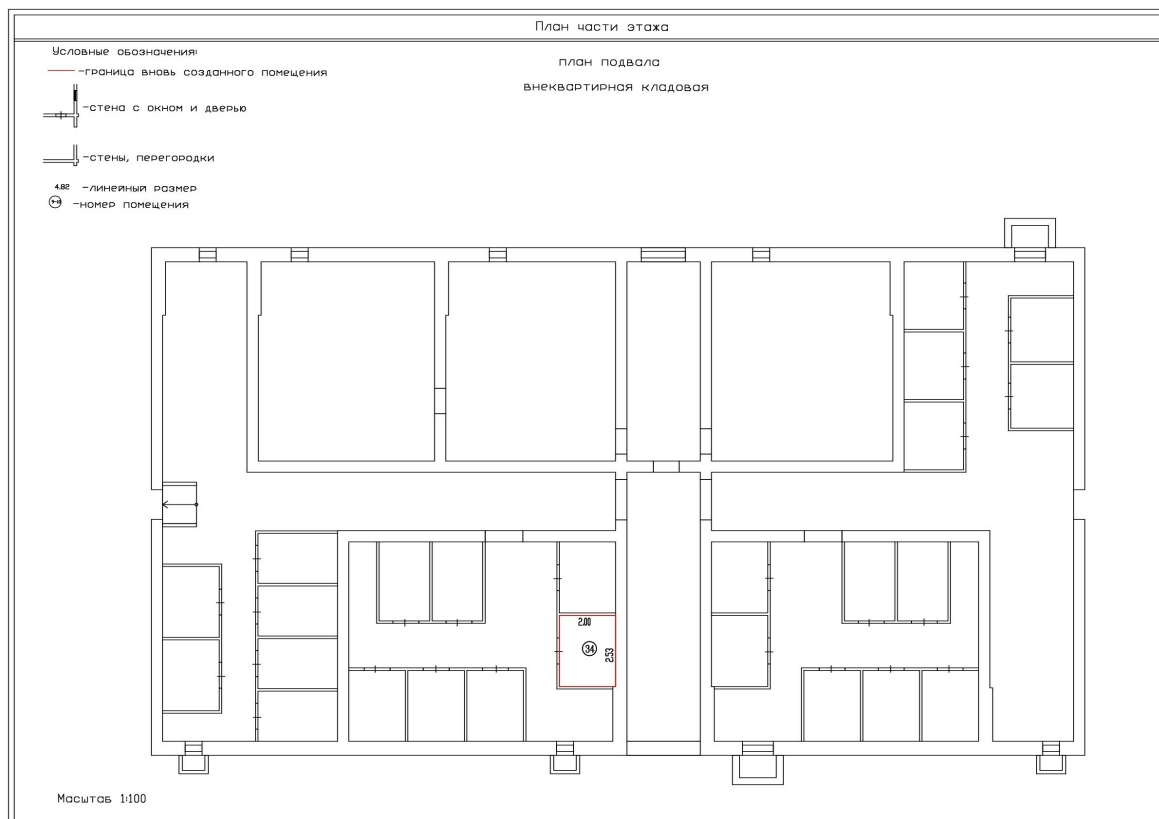

Масштаб 1:100



ДОКУМЕНТ ПОДПИСАН
ЭЛЕКТРОННОЙ ПОДПИСЬЮ

Сертификат: 00ВВ056В7401СВ38D2В3576АСDC8425108

Владелец: ФЕДЕРАЛЬНАЯ СЛУЖБА ГОСУДАРСТВЕННОЙ

РЕГИСТРАЦИИ, КАДАСТРА И КАРТОГРАФИИ

Действителен: с 27.06.2023 по 19.09.2024

полное наименование должности

инициалы, фамилия

Здание

вид объекта недвижимости

Лист № 148 раздела 8

Всего листов раздела 8: 186


Всего разделов: 5

Всего листов выписки: 204

06.03.2024г. № КУВИ-001/2024-66594436

Кадастровый номер: 32:02:0390204:2265

Номер этажа (этажей): Подвал

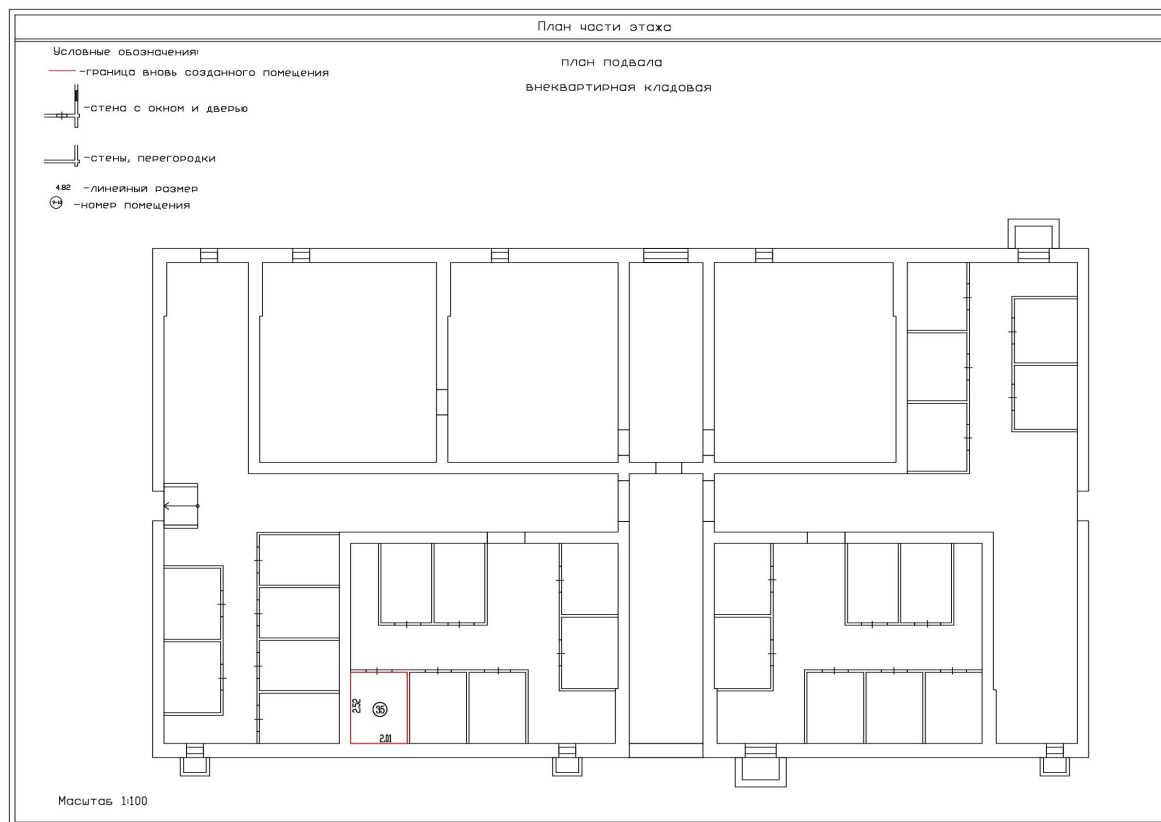

Масштаб 1:100



ДОКУМЕНТ ПОДПИСАН
ЭЛЕКТРОННОЙ ПОДПИСЬЮ

Сертификат: 00ВВ056В7401СВ38D2В3576АСDC8425108

Владелец: ФЕДЕРАЛЬНАЯ СЛУЖБА ГОСУДАРСТВЕННОЙ

РЕГИСТРАЦИИ, КАДАСТРА И КАРТОГРАФИИ

Действителен: с 27.06.2023 по 19.09.2024

полное наименование должности

инициалы, фамилия

Здание

вид объекта недвижимости

Лист № 149 раздела 8

Всего листов раздела 8: 186


Всего разделов: 5

Всего листов выписки: 204

06.03.2024г. № КУВИ-001/2024-66594436

Кадастровый номер: 32:02:0390204:2265

Номер этажа (этажей): Подвал

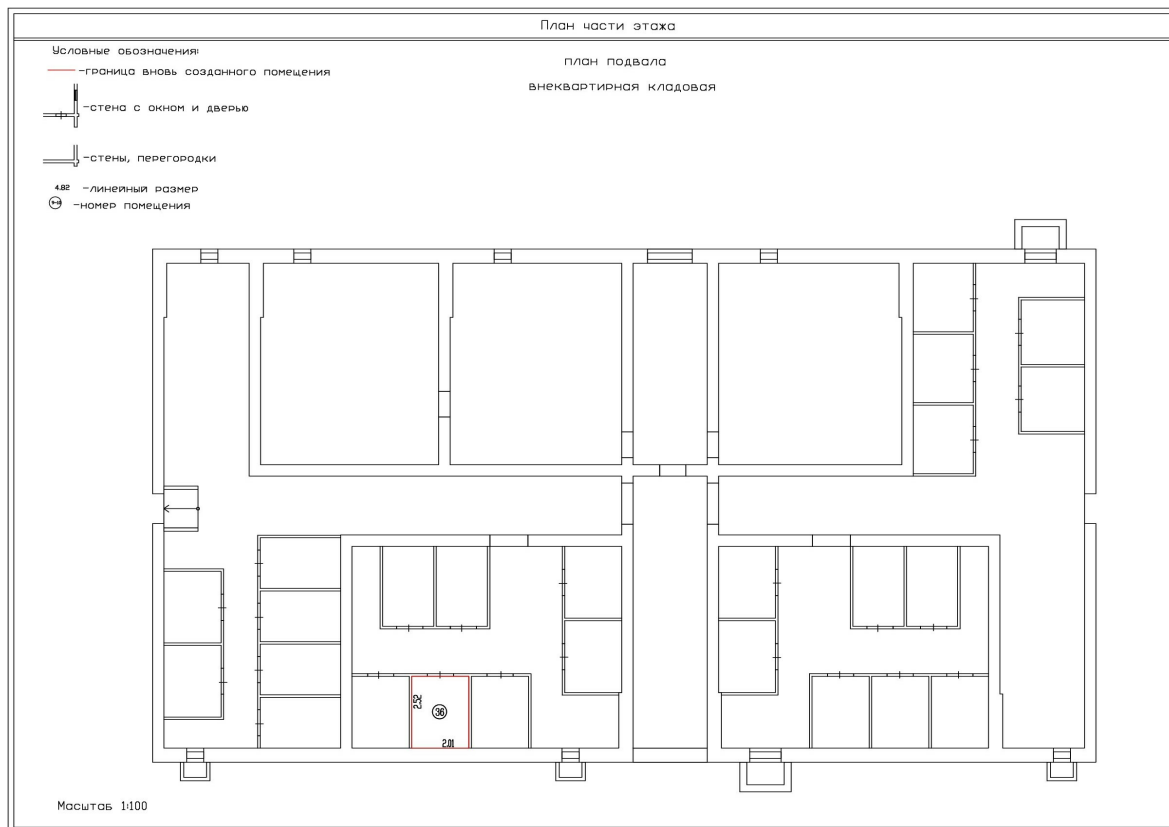

Масштаб 1:100



ДОКУМЕНТ ПОДПИСАН
ЭЛЕКТРОННОЙ ПОДПИСЬЮ

Сертификат: 00ВВ056В7401СВ38D2В3576АСDC8425108

Владелец: ФЕДЕРАЛЬНАЯ СЛУЖБА ГОСУДАРСТВЕННОЙ

РЕГИСТРАЦИИ, КАДАСТРА И КАРТОГРАФИИ

Действителен: с 27.06.2023 по 19.09.2024

полное наименование должности

инициалы, фамилия

Здание

вид объекта недвижимости

Лист № 150 раздела 8

Всего листов раздела 8: 186


Всего разделов: 5

Всего листов выписки: 204

06.03.2024г. № КУВИ-001/2024-66594436

Кадастровый номер: 32:02:0390204:2265

Номер этажа (этажей): Подвал

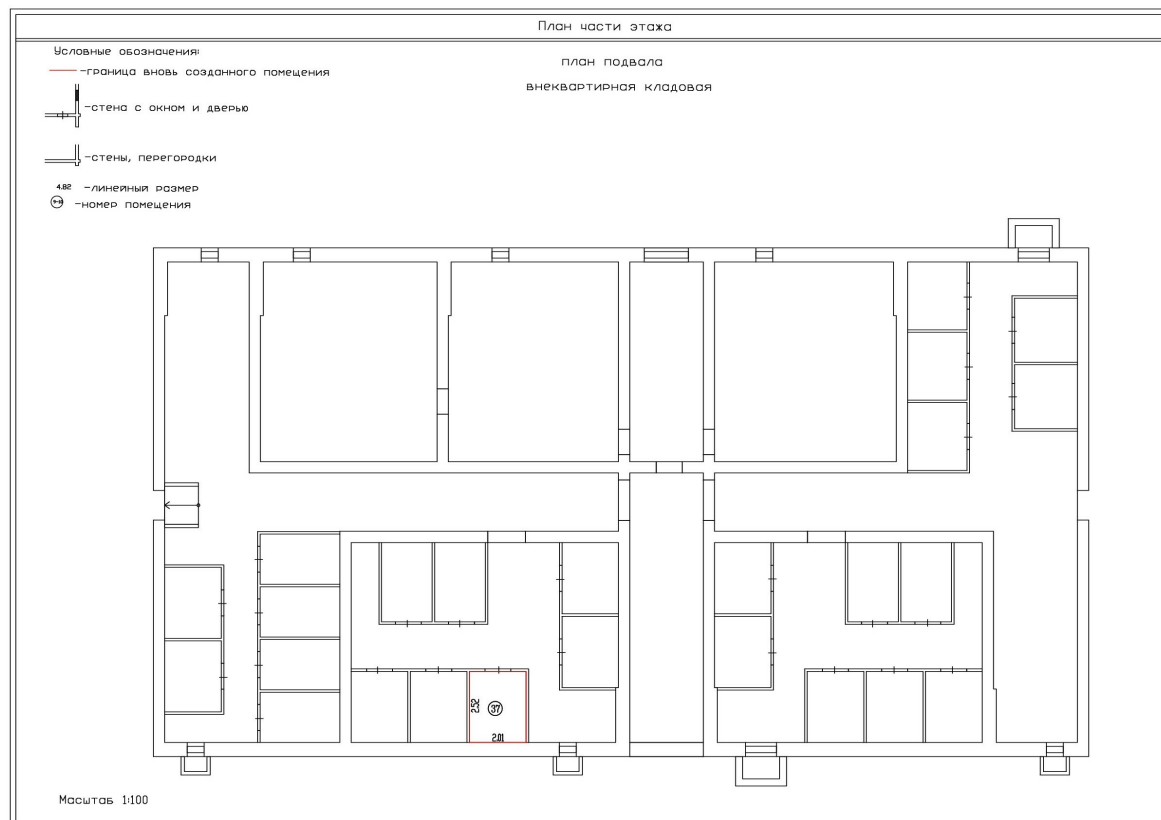

Масштаб 1:100



ДОКУМЕНТ ПОДПИСАН
ЭЛЕКТРОННОЙ ПОДПИСЬЮ

Сертификат: 00ВВ056В7401СВ38D2В3576АСDC8425108

Владелец: ФЕДЕРАЛЬНАЯ СЛУЖБА ГОСУДАРСТВЕННОЙ

РЕГИСТРАЦИИ, КАДАСТРА И КАРТОГРАФИИ

Действителен: с 27.06.2023 по 19.09.2024

полное наименование должности

инициалы, фамилия

Здание

вид объекта недвижимости

Лист № 151 раздела 8

Всего листов раздела 8: 186


Всего разделов: 5

Всего листов выписки: 204

06.03.2024г. № КУВИ-001/2024-66594436

Кадастровый номер: 32:02:0390204:2265

Номер этажа (этажей): Подвал

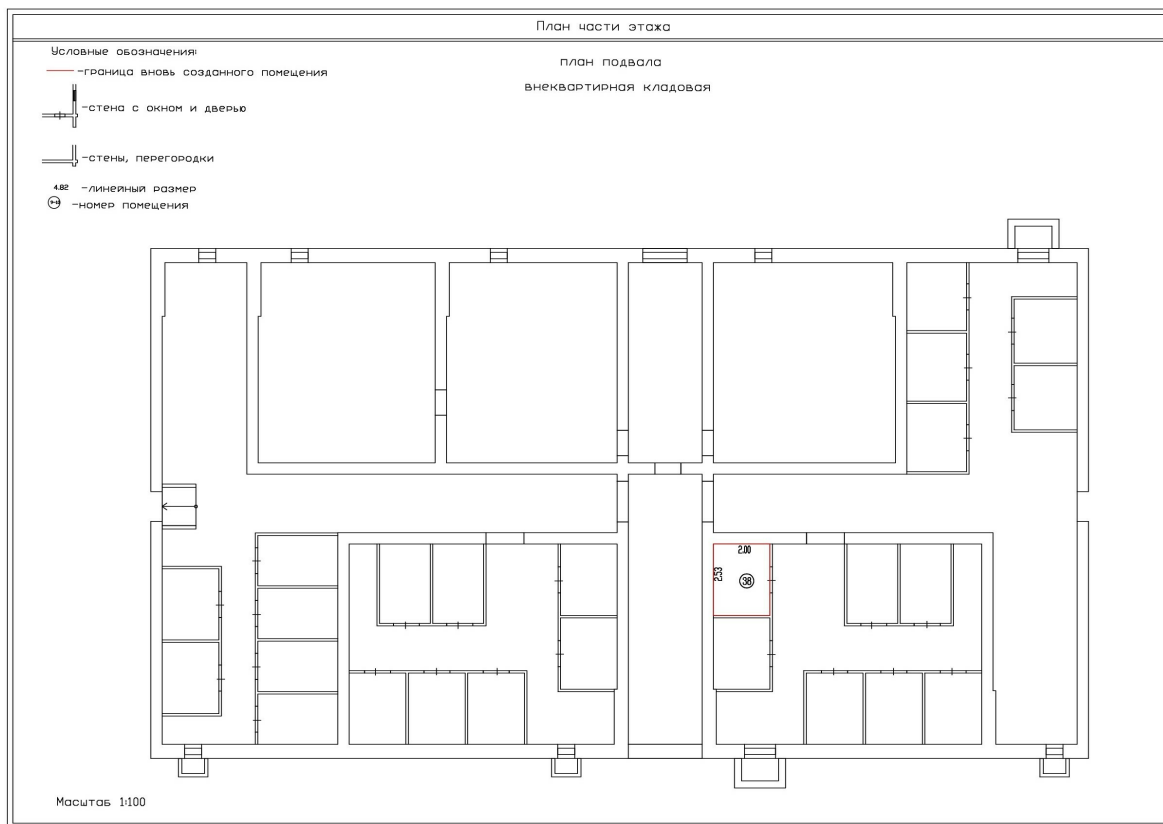

Масштаб 1:100



ДОКУМЕНТ ПОДПИСАН
ЭЛЕКТРОННОЙ ПОДПИСЬЮ

Сертификат: 00ВВ056В7401СВ38D2В3576АСDC8425108

Владелец: ФЕДЕРАЛЬНАЯ СЛУЖБА ГОСУДАРСТВЕННОЙ

РЕГИСТРАЦИИ, КАДАСТРА И КАРТОГРАФИИ

Действителен: с 27.06.2023 по 19.09.2024

полное наименование должности

инициалы, фамилия

Здание

вид объекта недвижимости

Лист № 152 раздела 8

Всего листов раздела 8: 186


Всего разделов: 5

Всего листов выписки: 204

06.03.2024г. № КУВИ-001/2024-66594436

Кадастровый номер: 32:02:0390204:2265

Номер этажа (этажей): Подвал

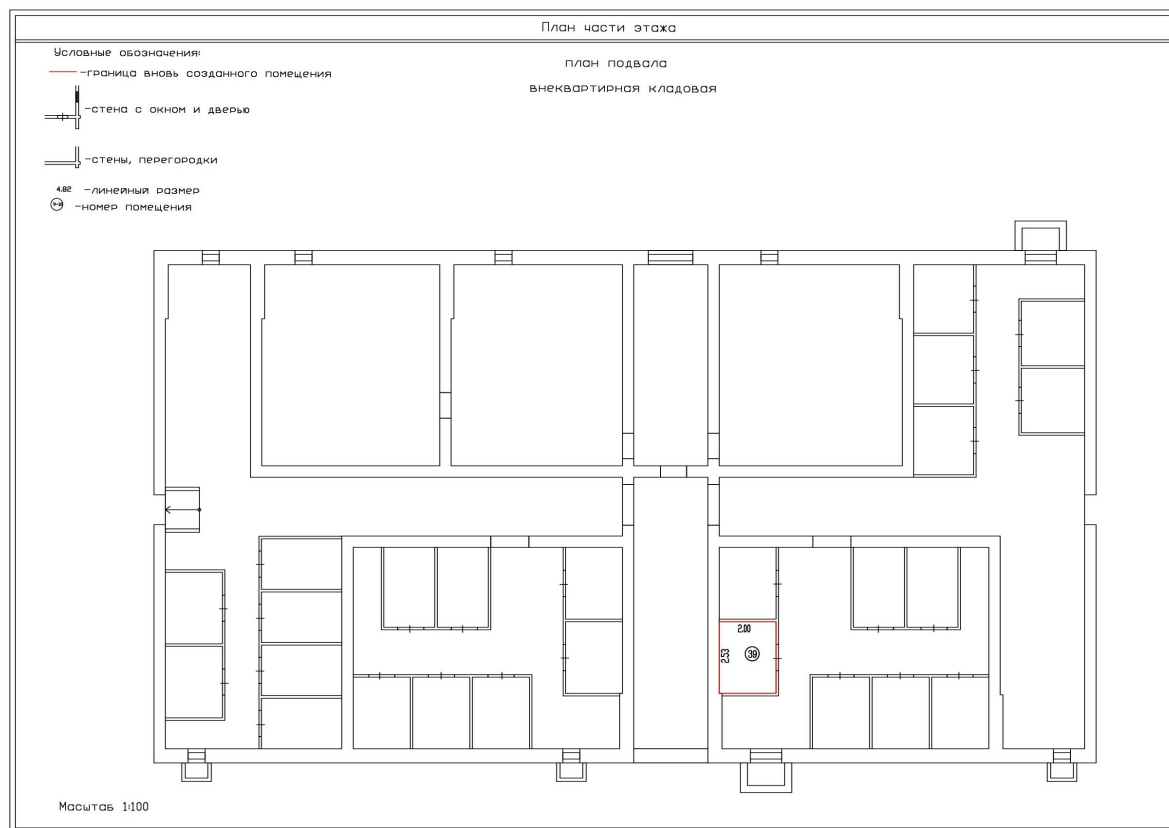

Масштаб 1:100



ДОКУМЕНТ ПОДПИСАН
ЭЛЕКТРОННОЙ ПОДПИСЬЮ

Сертификат: 00ВВ056В7401СВ38D2В3576АСDС8425108

Владелец: ФЕДЕРАЛЬНАЯ СЛУЖБА ГОСУДАРСТВЕННОЙ

РЕГИСТРАЦИИ, КАДАСТРА И КАРТОГРАФИИ

Действителен: с 27.06.2023 по 19.09.2024

полное наименование должности

инициалы, фамилия

Здание

вид объекта недвижимости

Лист № 153 раздела 8

Всего листов раздела 8: 186


Всего разделов: 5

Всего листов выписки: 204

06.03.2024г. № КУВИ-001/2024-66594436

Кадастровый номер: 32:02:0390204:2265

Номер этажа (этажей): Подвал

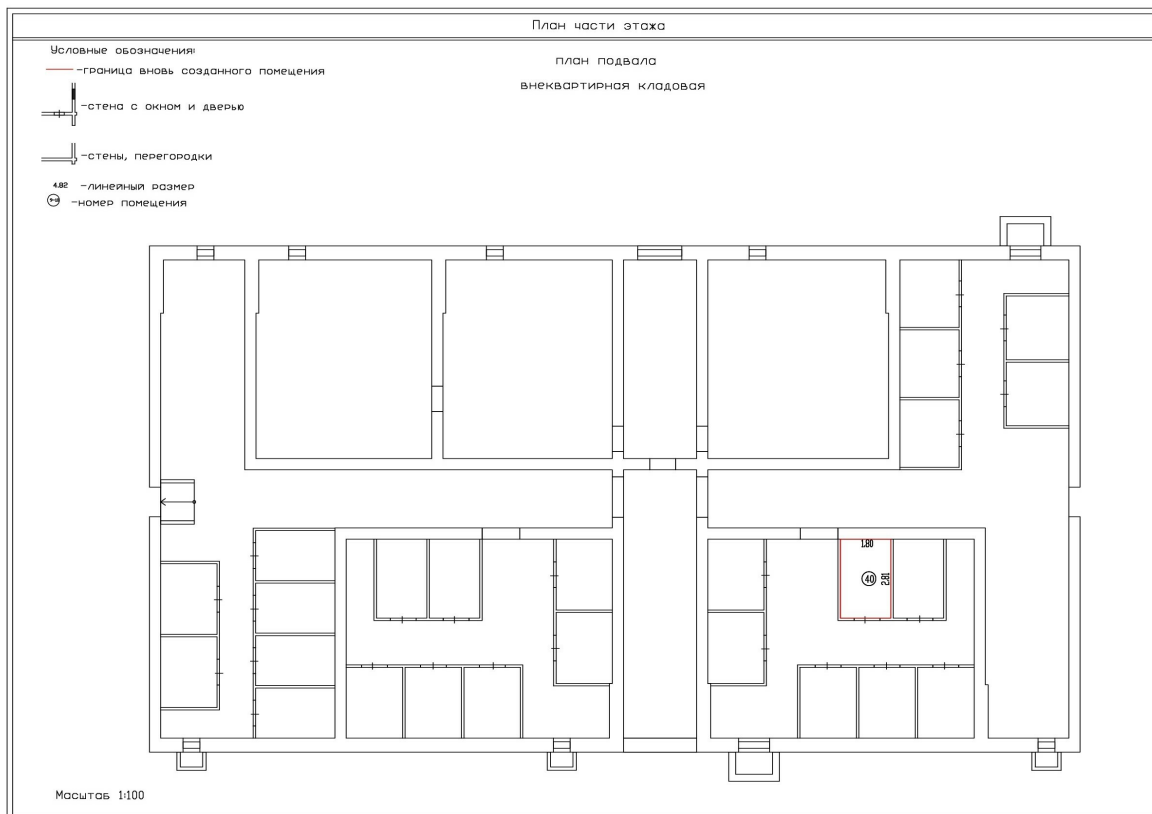

Масштаб 1:100



ДОКУМЕНТ ПОДПИСАН
ЭЛЕКТРОННОЙ ПОДПИСЬЮ

Сертификат: 00ВВ056В7401СВ38D2В3576АСDС8425108

Владелец: ФЕДЕРАЛЬНАЯ СЛУЖБА ГОСУДАРСТВЕННОЙ

РЕГИСТРАЦИИ, КАДАСТРА И КАРТОГРАФИИ

Действителен: с 27.06.2023 по 19.09.2024

полное наименование должности

инициалы, фамилия

Здание

вид объекта недвижимости

Лист № 154 раздела 8

Всего листов раздела 8: 186


Всего разделов: 5

Всего листов выписки: 204

06.03.2024г. № КУВИ-001/2024-66594436

Кадастровый номер: 32:02:0390204:2265

Номер этажа (этажей): Подвал

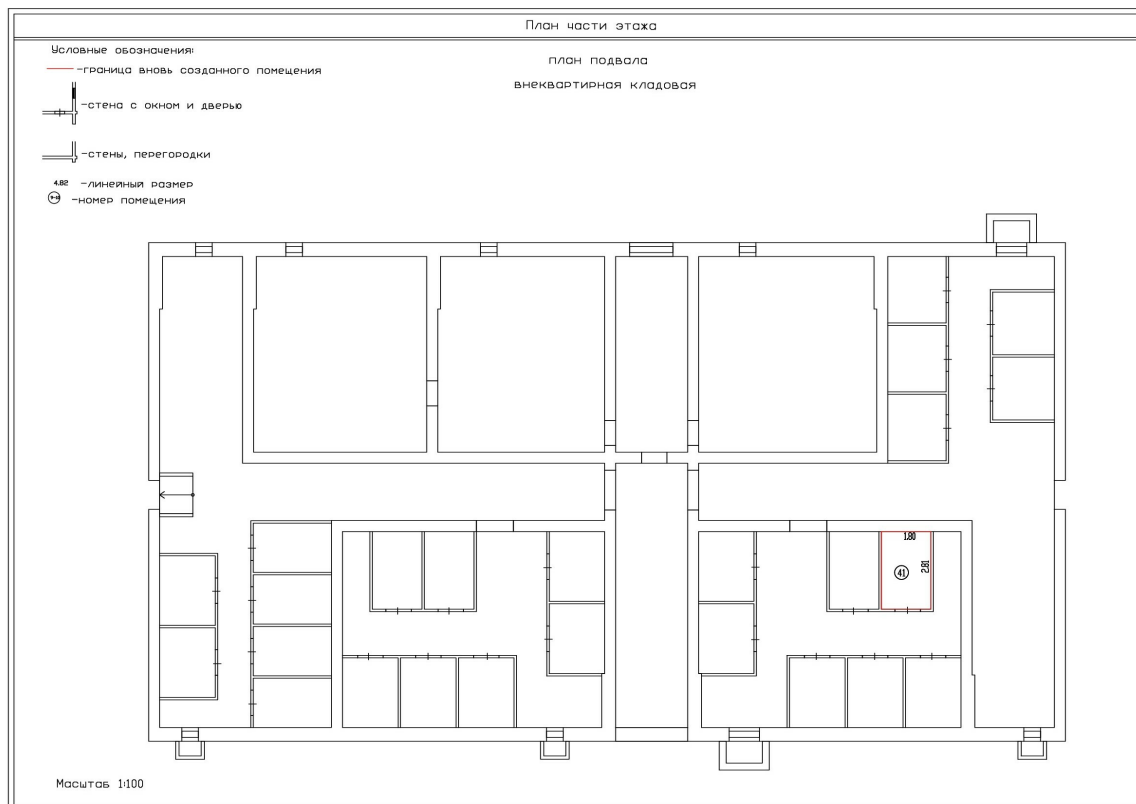

Масштаб 1:100



ДОКУМЕНТ ПОДПИСАН
ЭЛЕКТРОННОЙ ПОДПИСЬЮ

Сертификат: 00ВВ056В7401СВ38D2В3576АСDC8425108

Владелец: ФЕДЕРАЛЬНАЯ СЛУЖБА ГОСУДАРСТВЕННОЙ

РЕГИСТРАЦИИ, КАДАСТРА И КАРТОГРАФИИ

Действителен: с 27.06.2023 по 19.09.2024

полное наименование должности

инициалы, фамилия

Здание

вид объекта недвижимости

Лист № 155 раздела 8

Всего листов раздела 8: 186


Всего разделов: 5

Всего листов выписки: 204

06.03.2024г. № КУВИ-001/2024-66594436

Кадастровый номер: 32:02:0390204:2265

Номер этажа (этажей): Подвал

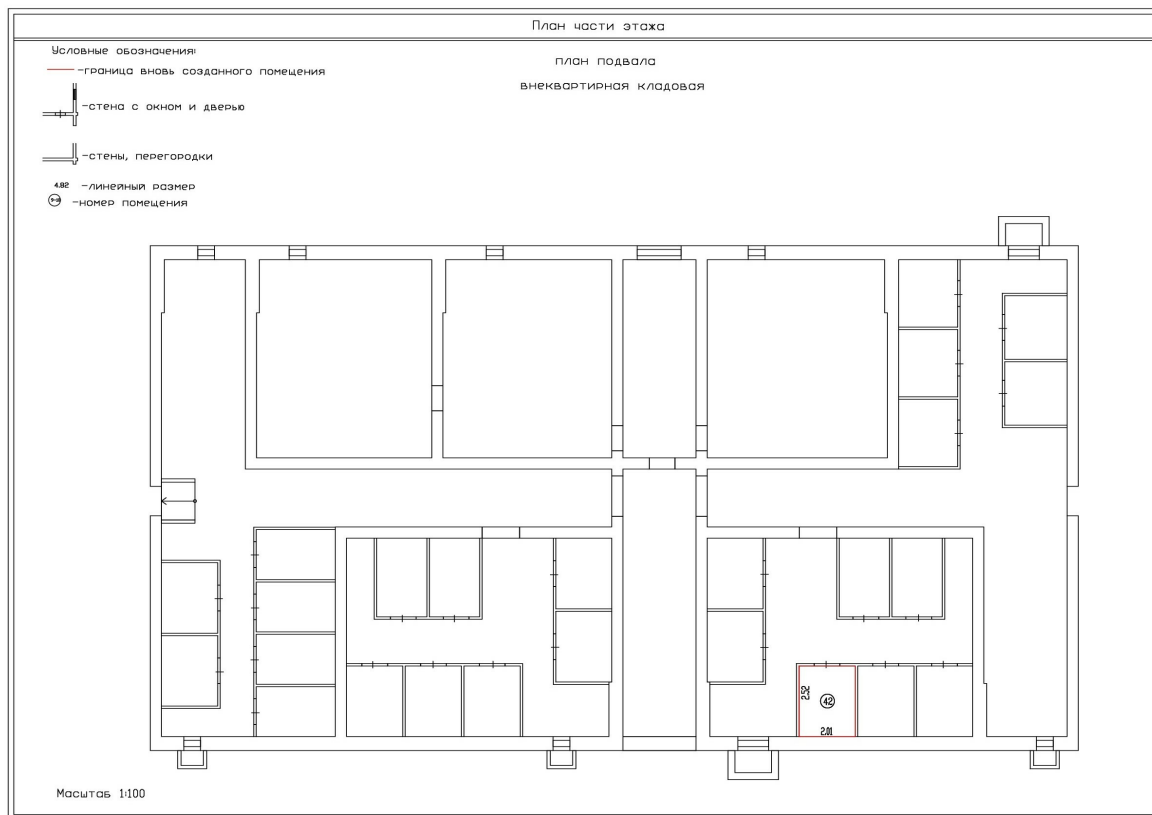

Масштаб 1:100



ДОКУМЕНТ ПОДПИСАН
ЭЛЕКТРОННОЙ ПОДПИСЬЮ

Сертификат: 00ВВ056В7401СВ38D2В3576АСDC8425108

Владелец: ФЕДЕРАЛЬНАЯ СЛУЖБА ГОСУДАРСТВЕННОЙ
РЕГИСТРАЦИИ, КАДАСТРА И КАРТОГРАФИИ
Действителен: с 27.06.2023 по 19.09.2024

полное наименование должности

инициалы, фамилия

Здание

вид объекта недвижимости

Лист № 156 раздела 8

Всего листов раздела 8: 186


Всего разделов: 5

Всего листов выписки: 204

06.03.2024г. № КУВИ-001/2024-66594436

Кадастровый номер: 32:02:0390204:2265

Номер этажа (этажей): Подвал

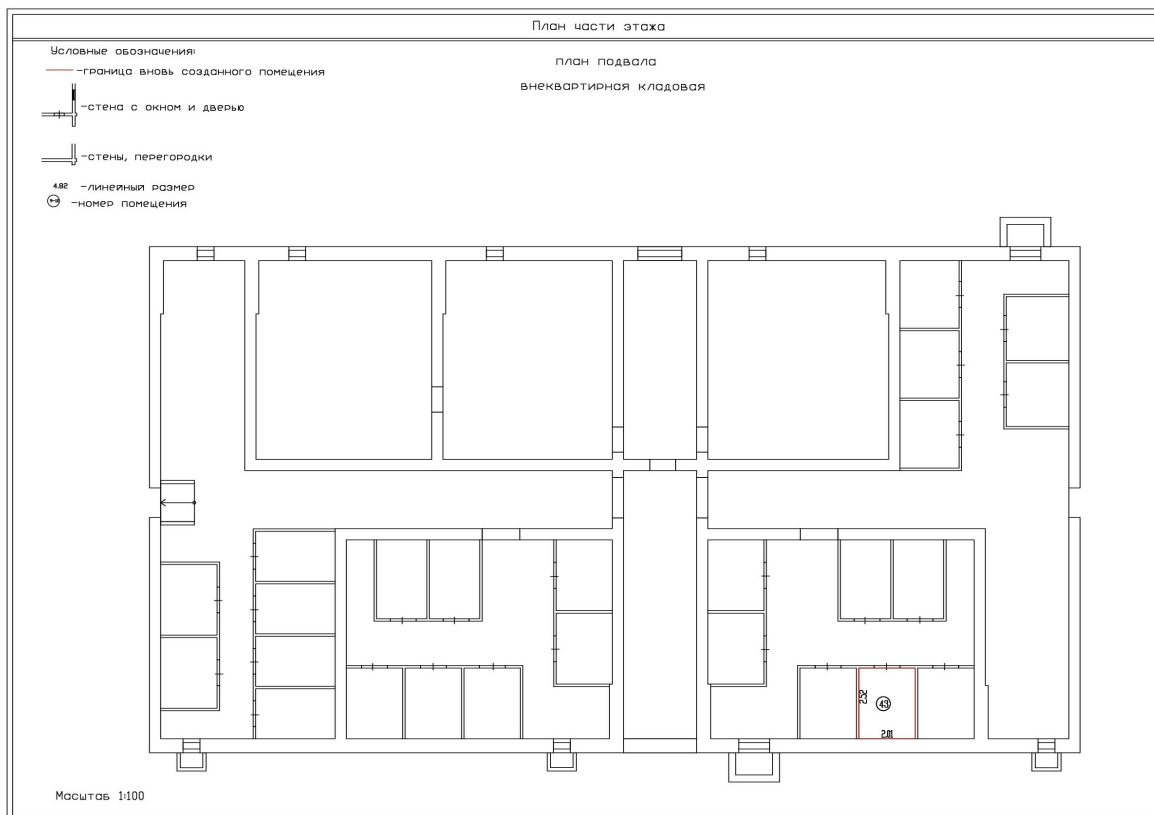

Масштаб 1:100



ДОКУМЕНТ ПОДПИСАН
ЭЛЕКТРОННОЙ ПОДПИСЬЮ

Сертификат: 00ВВ056В7401СВ38D2В3576АСDC8425108

Владелец: ФЕДЕРАЛЬНАЯ СЛУЖБА ГОСУДАРСТВЕННОЙ

РЕГИСТРАЦИИ, КАДАСТРА И КАРТОГРАФИИ

Действителен: с 27.06.2023 по 19.09.2024

полное наименование должности

инициалы, фамилия

Здание

вид объекта недвижимости

Лист № 157 раздела 8

Всего листов раздела 8: 186


Всего разделов: 5

Всего листов выписки: 204

06.03.2024г. № КУВИ-001/2024-66594436

Кадастровый номер: 32:02:0390204:2265

Номер этажа (этажей): Подвал

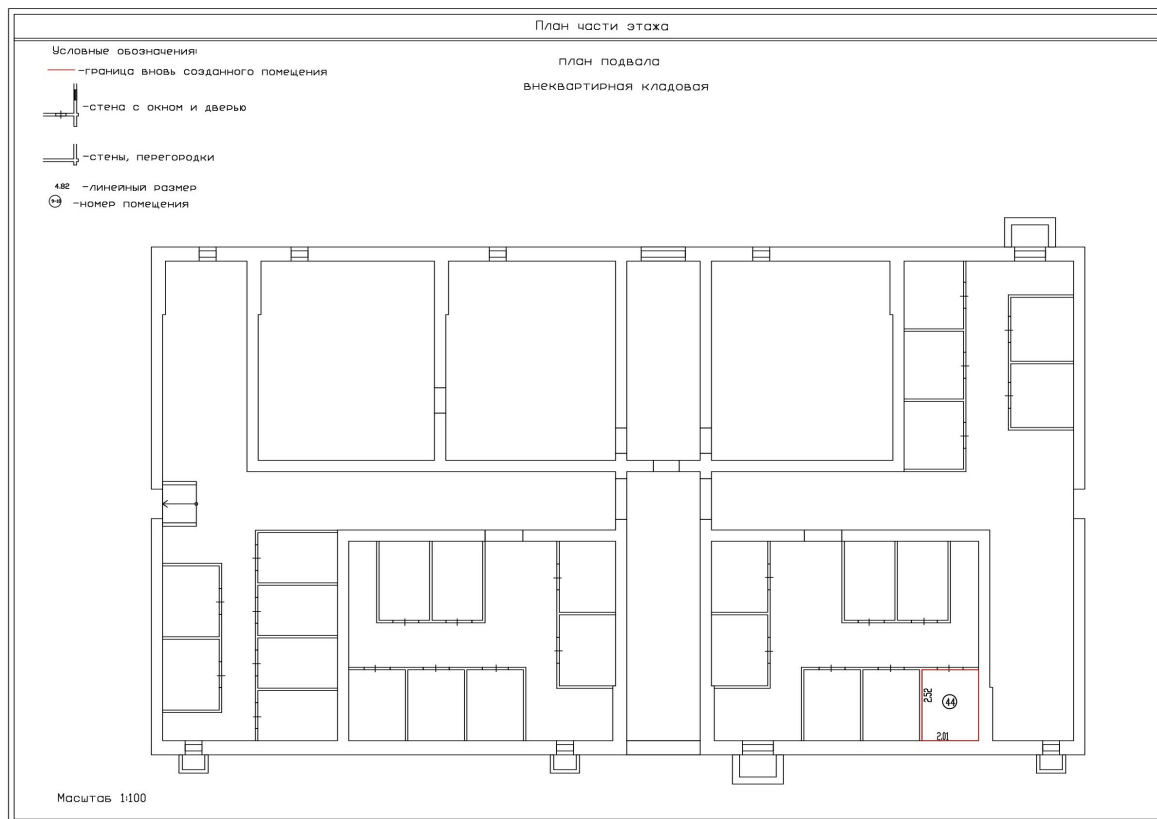

Масштаб 1:100



ДОКУМЕНТ ПОДПИСАН
ЭЛЕКТРОННОЙ ПОДПИСЬЮ

Сертификат: 00ВВ056В7401СВ38D2В3576АСDC8425108

Владелец: ФЕДЕРАЛЬНАЯ СЛУЖБА ГОСУДАРСТВЕННОЙ

РЕГИСТРАЦИИ, КАДАСТРА И КАРТОГРАФИИ

Действителен: с 27.06.2023 по 19.09.2024

полное наименование должности

инициалы, фамилия

Здание

вид объекта недвижимости

Лист № 158 раздела 8

Всего листов раздела 8: 186


Всего разделов: 5

Всего листов выписки: 204

06.03.2024г. № КУВИ-001/2024-66594436

Кадастровый номер: 32:02:0390204:2265

Номер этажа (этажей): Подвал

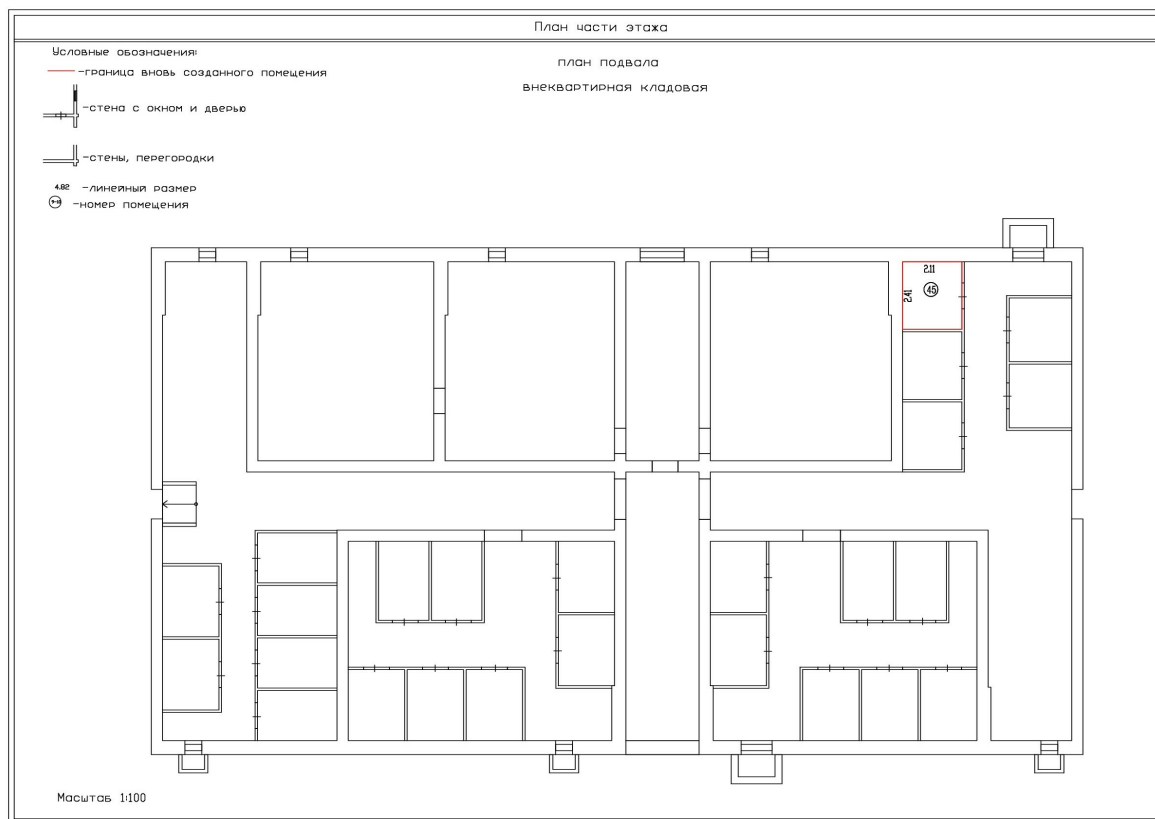

Масштаб 1:100



ДОКУМЕНТ ПОДПИСАН
ЭЛЕКТРОННОЙ ПОДПИСЬЮ

Сертификат: 00ВВ056В7401СВ38D2В3576АСDС8425108

Владелец: ФЕДЕРАЛЬНАЯ СЛУЖБА ГОСУДАРСТВЕННОЙ

РЕГИСТРАЦИИ, КАДАСТРА И КАРТОГРАФИИ

Действителен: с 27.06.2023 по 19.09.2024

полное наименование должности

инициалы, фамилия

Здание

вид объекта недвижимости

Лист № 159 раздела 8

Всего листов раздела 8: 186


Всего разделов: 5

Всего листов выписки: 204

06.03.2024г. № КУВИ-001/2024-66594436

Кадастровый номер: 32:02:0390204:2265

Номер этажа (этажей): Подвал

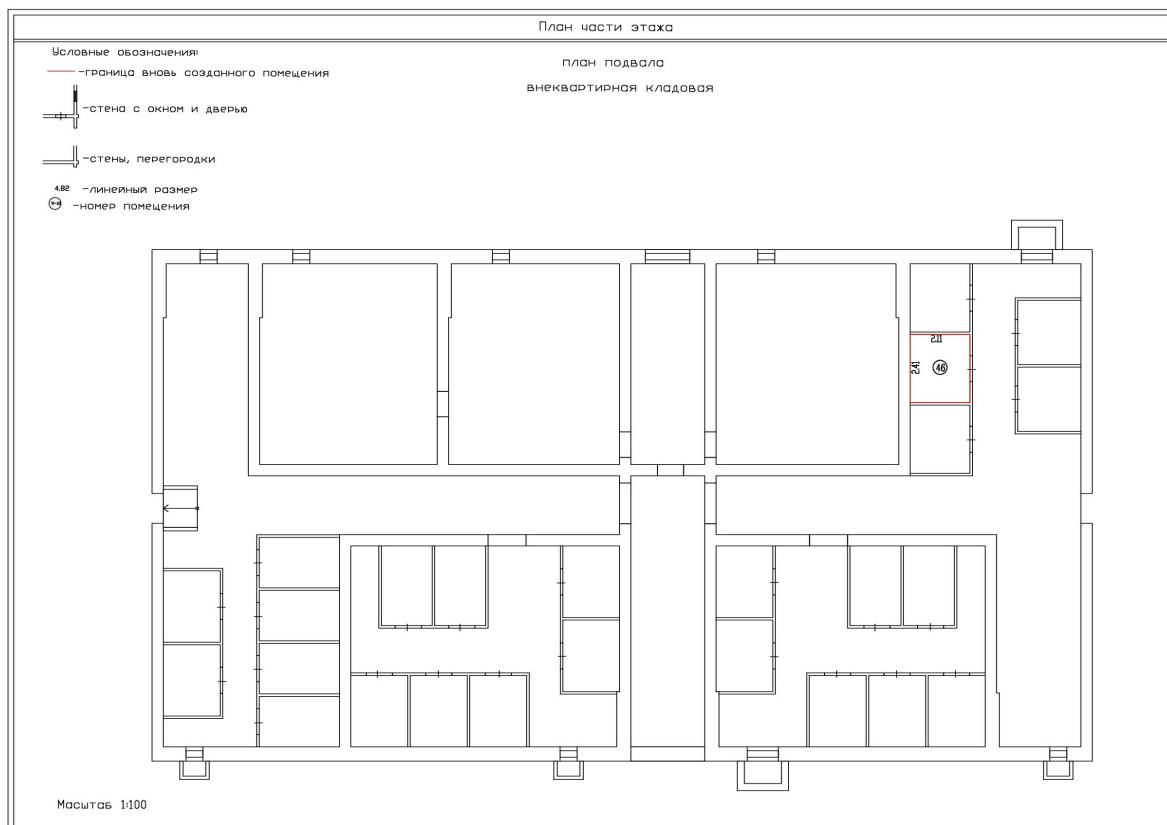

Масштаб 1:100



ДОКУМЕНТ ПОДПИСАН
ЭЛЕКТРОННОЙ ПОДПИСЬЮ

Сертификат: 00ВВ056В7401СВ38D2В3576АСDC8425108

Владелец: ФЕДЕРАЛЬНАЯ СЛУЖБА ГОСУДАРСТВЕННОЙ

РЕГИСТРАЦИИ, КАДАСТРА И КАРТОГРАФИИ

Действителен: с 27.06.2023 по 19.09.2024

полное наименование должности

инициалы, фамилия

Здание

вид объекта недвижимости

Лист № 160 раздела 8

Всего листов раздела 8: 186


Всего разделов: 5

Всего листов выписки: 204

06.03.2024г. № КУВИ-001/2024-66594436

Кадастровый номер: 32:02:0390204:2265

Номер этажа (этажей): Подвал

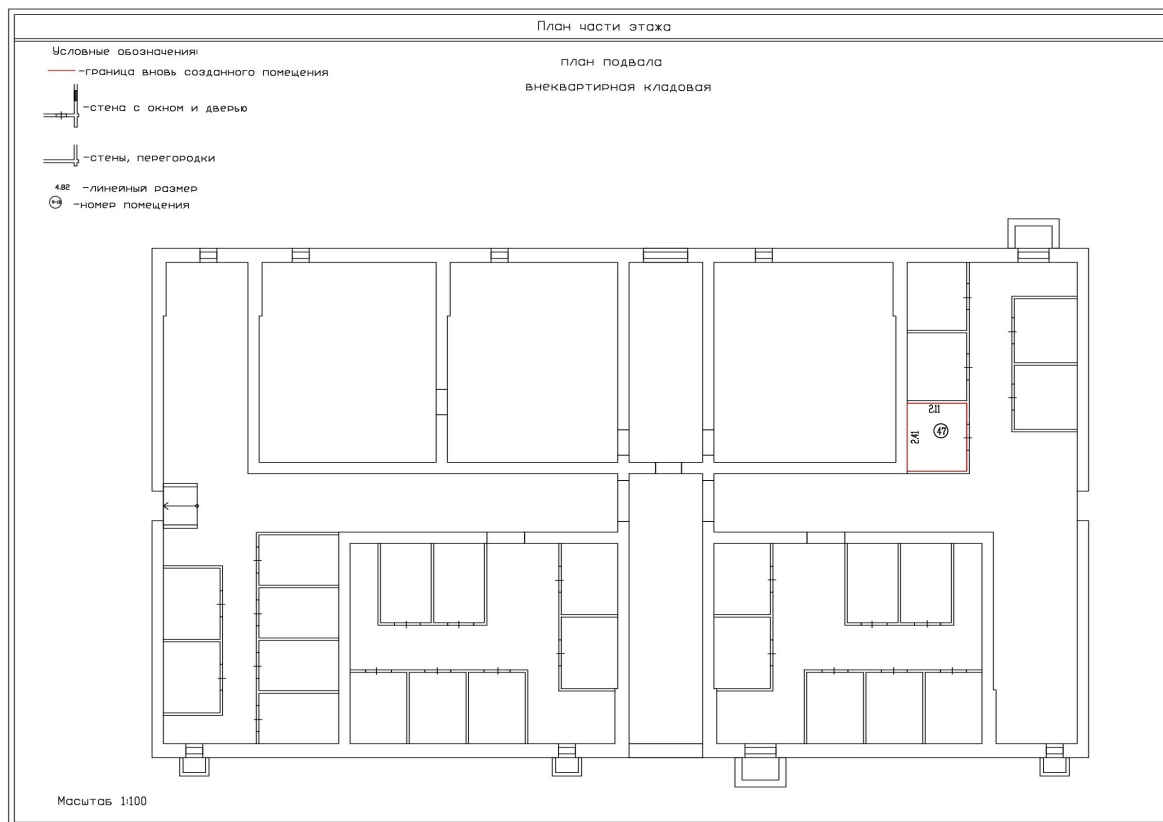

Масштаб 1:100



ДОКУМЕНТ ПОДПИСАН
ЭЛЕКТРОННОЙ ПОДПИСЬЮ

Сертификат: 00ВВ056В7401СВ38D2В3576АСDC8425108

Владелец: ФЕДЕРАЛЬНАЯ СЛУЖБА ГОСУДАРСТВЕННОЙ

РЕГИСТРАЦИИ, КАДАСТРА И КАРТОГРАФИИ

Действителен: с 27.06.2023 по 19.09.2024

полное наименование должности

инициалы, фамилия

Здание

вид объекта недвижимости

Лист № 161 раздела 8

Всего листов раздела 8: 186


Всего разделов: 5

Всего листов выписки: 204

06.03.2024г. № КУВИ-001/2024-66594436

Кадастровый номер: 32:02:0390204:2265

Номер этажа (этажей): Подвал

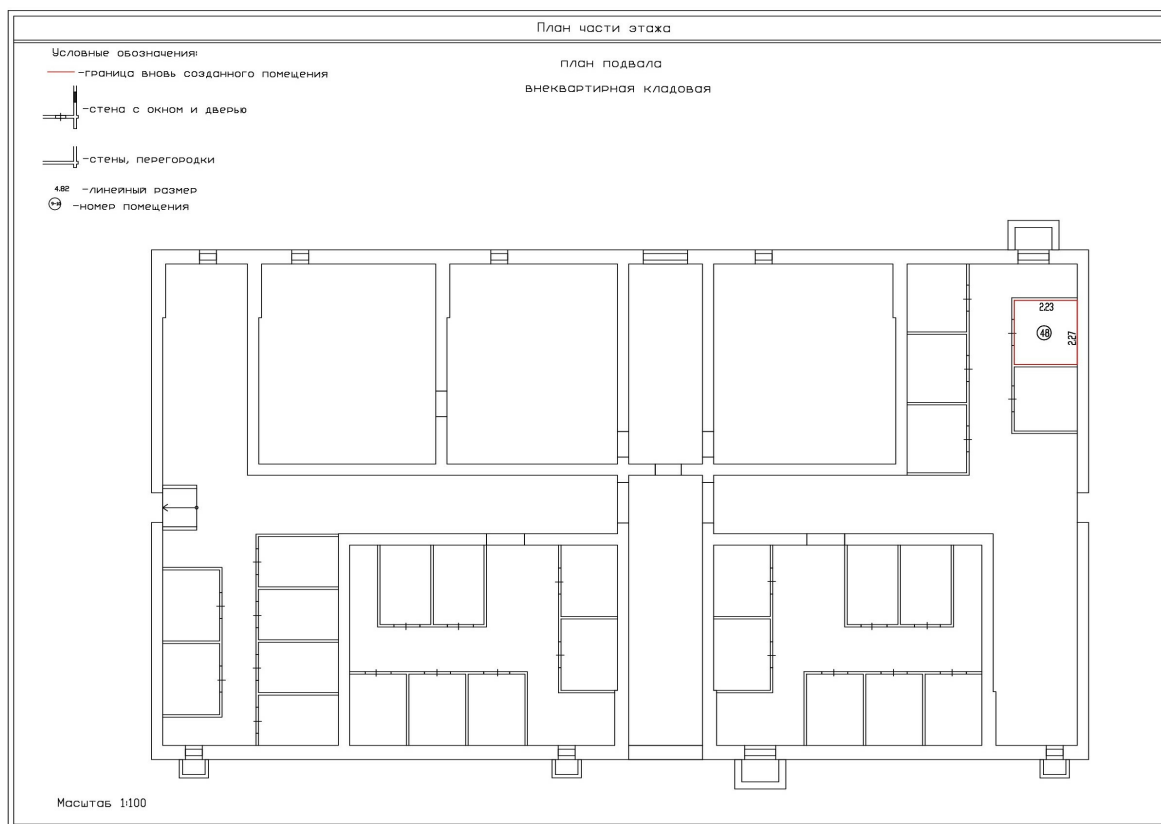

Масштаб 1:100



ДОКУМЕНТ ПОДПИСАН
ЭЛЕКТРОННОЙ ПОДПИСЬЮ

Сертификат: 00ВВ056В7401СВ38D2В3576АСDС8425108

Владелец: ФЕДЕРАЛЬНАЯ СЛУЖБА ГОСУДАРСТВЕННОЙ

РЕГИСТРАЦИИ, КАДАСТРА И КАРТОГРАФИИ

Действителен: с 27.06.2023 по 19.09.2024

полное наименование должности

инициалы, фамилия

Здание

вид объекта недвижимости

Лист № 162 раздела 8

Всего листов раздела 8: 186


Всего разделов: 5

Всего листов выписки: 204

06.03.2024г. № КУВИ-001/2024-66594436

Кадастровый номер: 32:02:0390204:2265

Номер этажа (этажей): Подвал

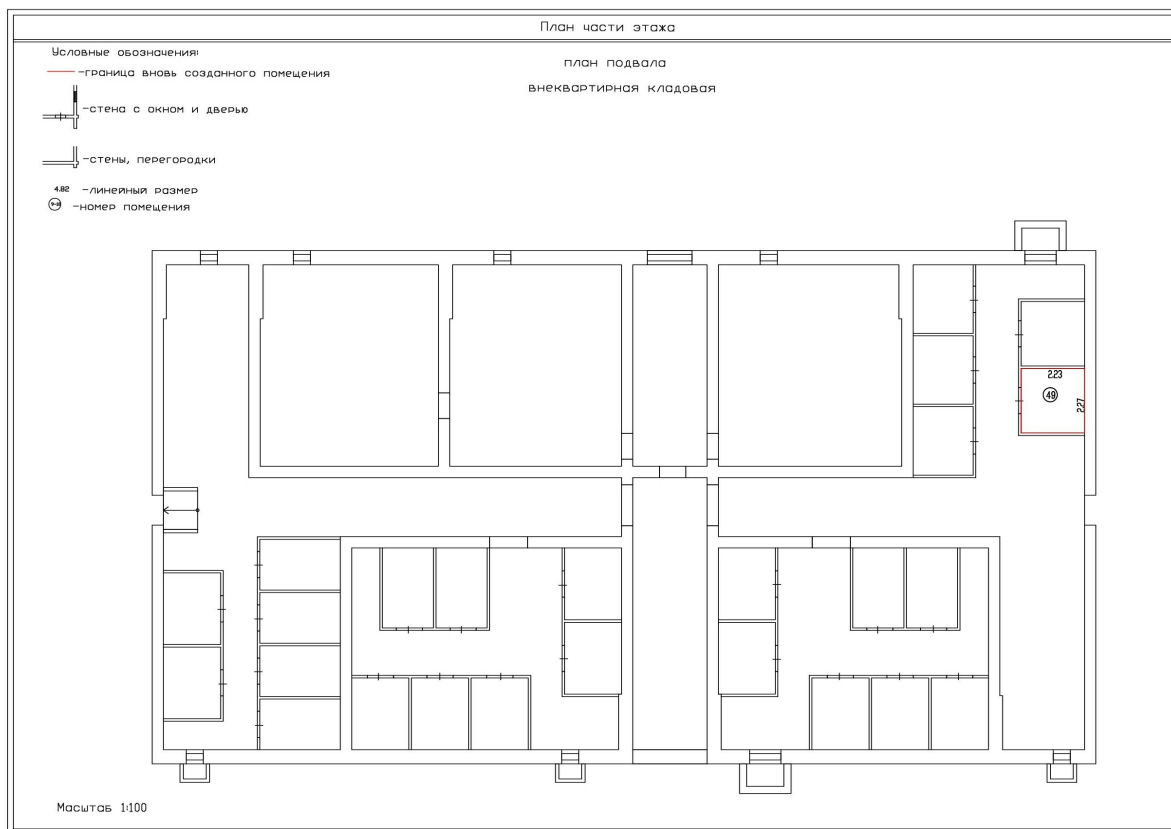

Масштаб 1:100



ДОКУМЕНТ ПОДПИСАН
ЭЛЕКТРОННОЙ ПОДПИСЬЮ

Сертификат: 00ВВ056В7401СВ38D2В3576АСDC8425108

Владелец: ФЕДЕРАЛЬНАЯ СЛУЖБА ГОСУДАРСТВЕННОЙ

РЕГИСТРАЦИИ, КАДАСТРА И КАРТОГРАФИИ

Действителен: с 27.06.2023 по 19.09.2024

полное наименование должности

инициалы, фамилия

Здание

вид объекта недвижимости

Лист № 163 раздела 8

Всего листов раздела 8: 186


Всего разделов: 5

Всего листов выписки: 204

06.03.2024г. № КУВИ-001/2024-66594436

Кадастровый номер: 32:02:0390204:2265

Номер этажа (этажей): Подвал

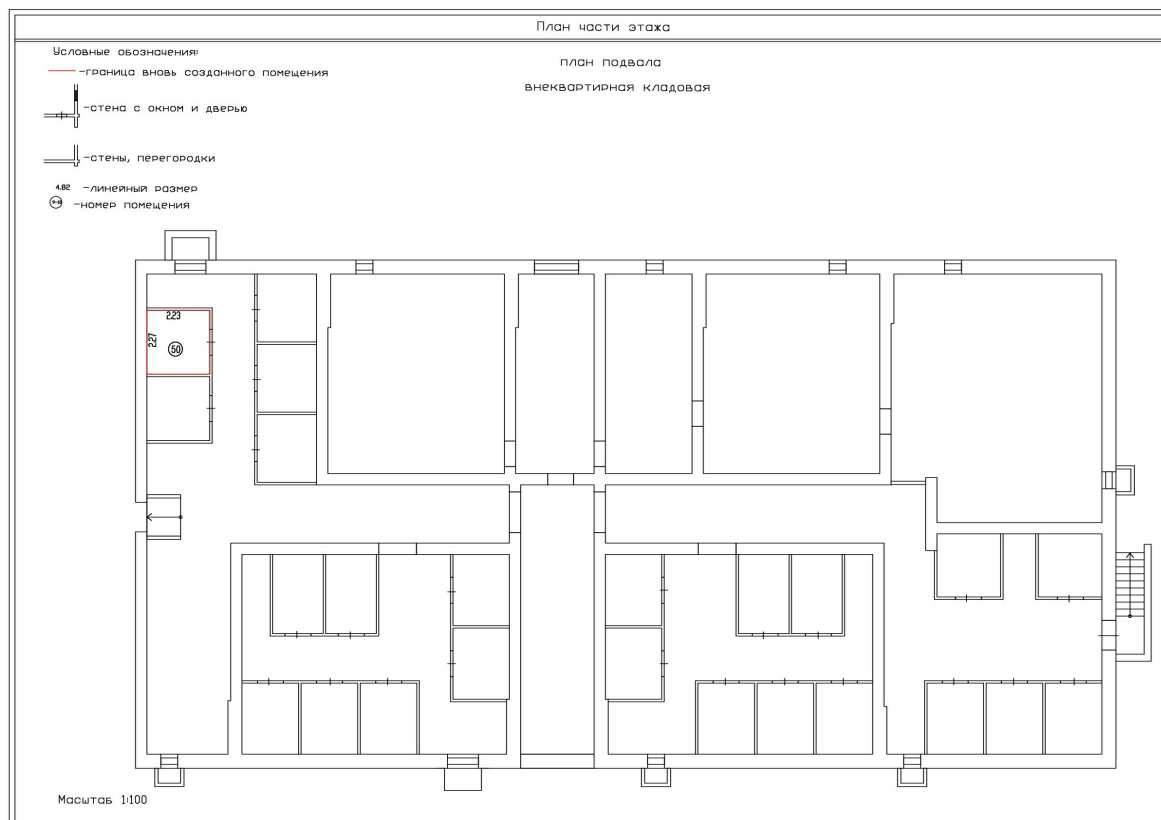

Масштаб 1:100



ДОКУМЕНТ ПОДПИСАН
ЭЛЕКТРОННОЙ ПОДПИСЬЮ

Сертификат: 00ВВ056В7401СВ38D2В3576АСDC8425108

Владелец: ФЕДЕРАЛЬНАЯ СЛУЖБА ГОСУДАРСТВЕННОЙ

РЕГИСТРАЦИИ, КАДАСТРА И КАРТОГРАФИИ

Действителен: с 27.06.2023 по 19.09.2024

полное наименование должности

инициалы, фамилия

Здание

вид объекта недвижимости

Лист № 164 раздела 8

Всего листов раздела 8: 186


Всего разделов: 5

Всего листов выписки: 204

06.03.2024г. № КУВИ-001/2024-66594436

Кадастровый номер: 32:02:0390204:2265

Номер этажа (этажей): Подвал

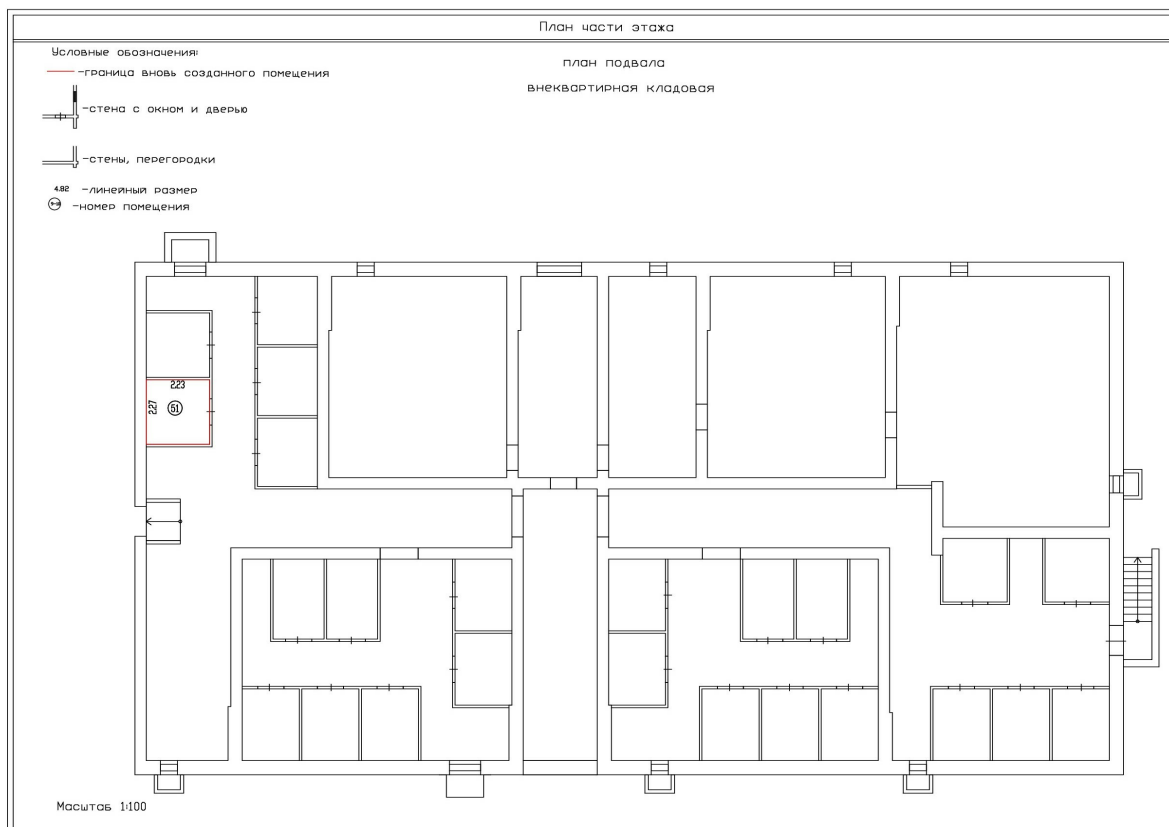

Масштаб 1:100



ДОКУМЕНТ ПОДПИСАН
ЭЛЕКТРОННОЙ ПОДПИСЬЮ

Сертификат: 00ВВ056В7401СВ38D2В3576АСDС8425108

Владелец: ФЕДЕРАЛЬНАЯ СЛУЖБА ГОСУДАРСТВЕННОЙ

РЕГИСТРАЦИИ, КАДАСТРА И КАРТОГРАФИИ

Действителен: с 27.06.2023 по 19.09.2024

полное наименование должности

инициалы, фамилия

Здание

вид объекта недвижимости

Лист № 165 раздела 8

Всего листов раздела 8: 186


Всего разделов: 5

Всего листов выписки: 204

06.03.2024г. № КУВИ-001/2024-66594436

Кадастровый номер: 32:02:0390204:2265

Номер этажа (этажей): Подвал

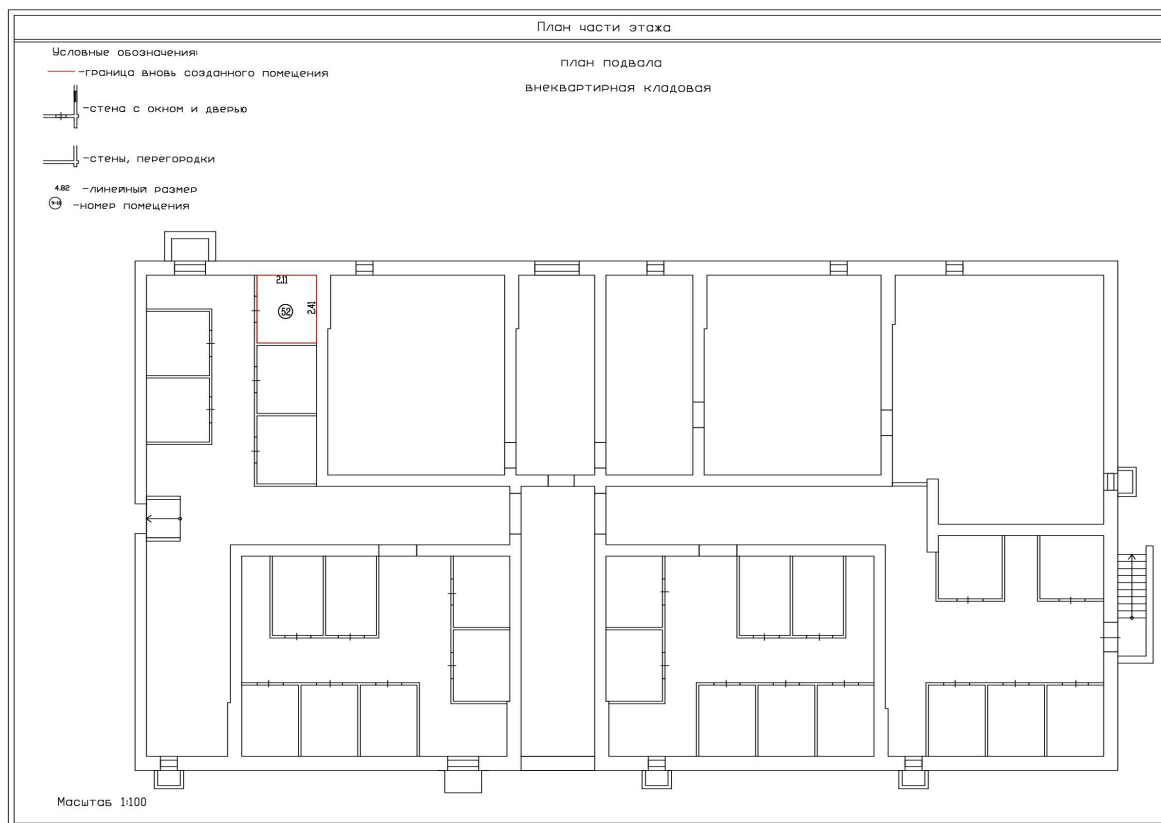

Масштаб 1:100



ДОКУМЕНТ ПОДПИСАН
ЭЛЕКТРОННОЙ ПОДПИСЬЮ

Сертификат: 00ВВ056В7401СВ38D2В3576АСDС8425108

Владелец: ФЕДЕРАЛЬНАЯ СЛУЖБА ГОСУДАРСТВЕННОЙ

РЕГИСТРАЦИИ, КАДАСТРА И КАРТОГРАФИИ

Действителен: с 27.06.2023 по 19.09.2024

полное наименование должности

инициалы, фамилия

Здание

вид объекта недвижимости

Лист № 166 раздела 8

Всего листов раздела 8: 186


Всего разделов: 5

Всего листов выписки: 204

06.03.2024г. № КУВИ-001/2024-66594436

Кадастровый номер: 32:02:0390204:2265

Номер этажа (этажей): Подвал

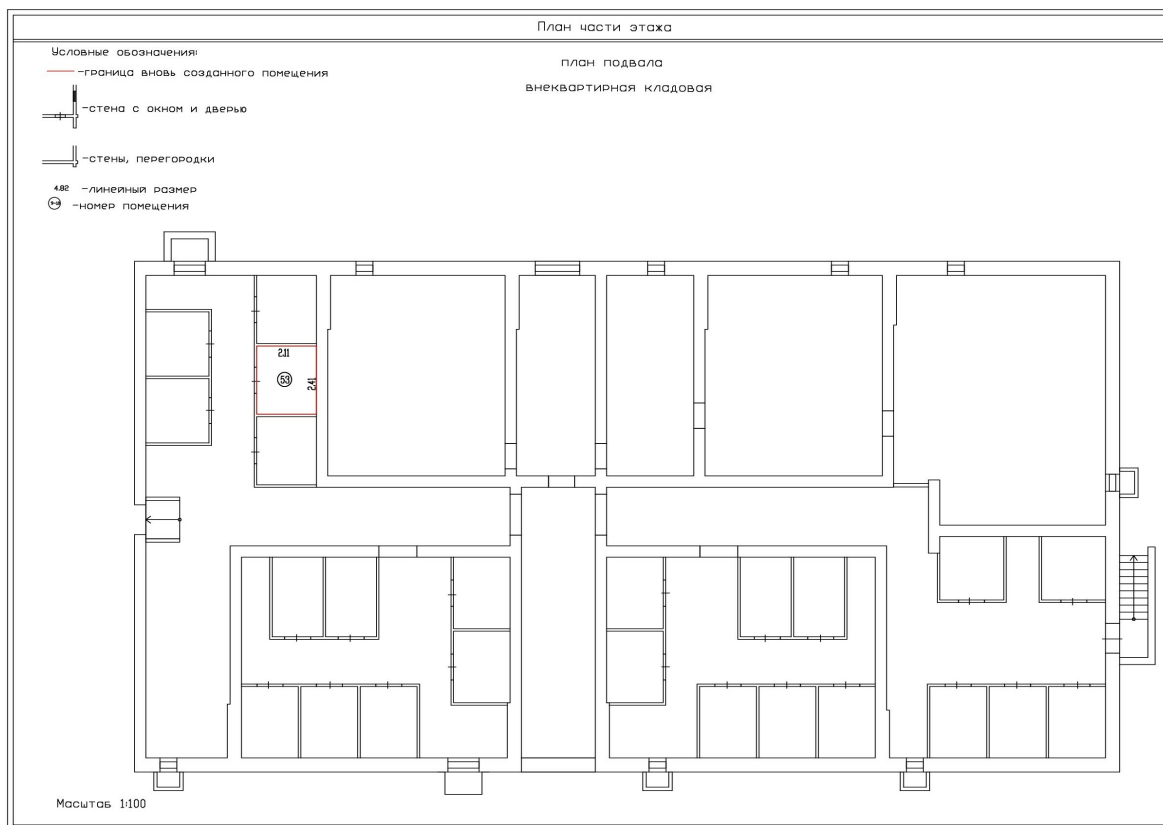

Масштаб 1:100



ДОКУМЕНТ ПОДПИСАН
ЭЛЕКТРОННОЙ ПОДПИСЬЮ

Сертификат: 00ВВ056В7401СВ38D2В3576АСDС8425108

Владелец: ФЕДЕРАЛЬНАЯ СЛУЖБА ГОСУДАРСТВЕННОЙ

РЕГИСТРАЦИИ, КАДАСТРА И КАРТОГРАФИИ

Действителен: с 27.06.2023 по 19.09.2024

полное наименование должности

инициалы, фамилия

Здание

вид объекта недвижимости

Лист № 167 раздела 8

Всего листов раздела 8: 186


Всего разделов: 5

Всего листов выписки: 204

06.03.2024г. № КУВИ-001/2024-66594436

Кадастровый номер: 32:02:0390204:2265

Номер этажа (этажей): Подвал

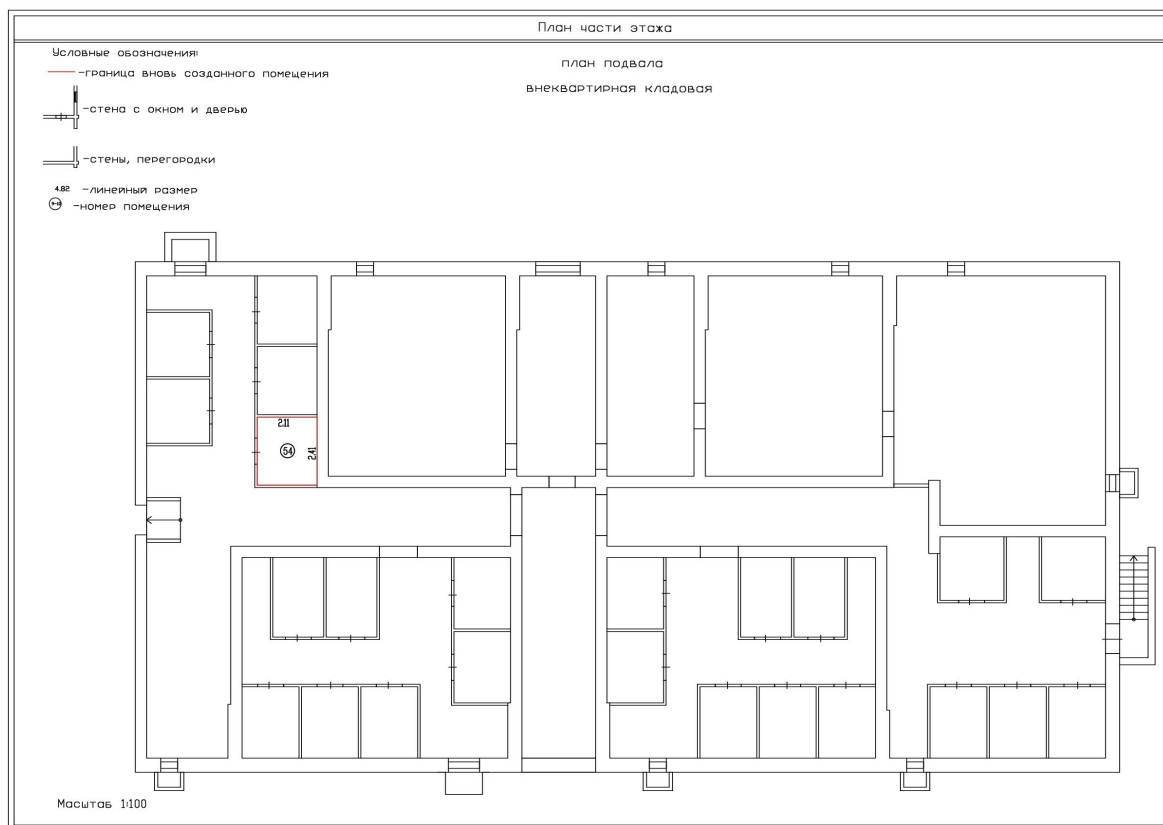

Масштаб 1:100



ДОКУМЕНТ ПОДПИСАН
ЭЛЕКТРОННОЙ ПОДПИСЬЮ

Сертификат: 00ВВ056В7401СВ38D2В3576АСDС8425108

Владелец: ФЕДЕРАЛЬНАЯ СЛУЖБА ГОСУДАРСТВЕННОЙ

РЕГИСТРАЦИИ, КАДАСТРА И КАРТОГРАФИИ

Действителен: с 27.06.2023 по 19.09.2024

полное наименование должности

инициалы, фамилия

Здание

вид объекта недвижимости

Лист № 168 раздела 8

Всего листов раздела 8: 186


Всего разделов: 5

Всего листов выписки: 204

06.03.2024г. № КУВИ-001/2024-66594436

Кадастровый номер: 32:02:0390204:2265

Номер этажа (этажей): Подвал

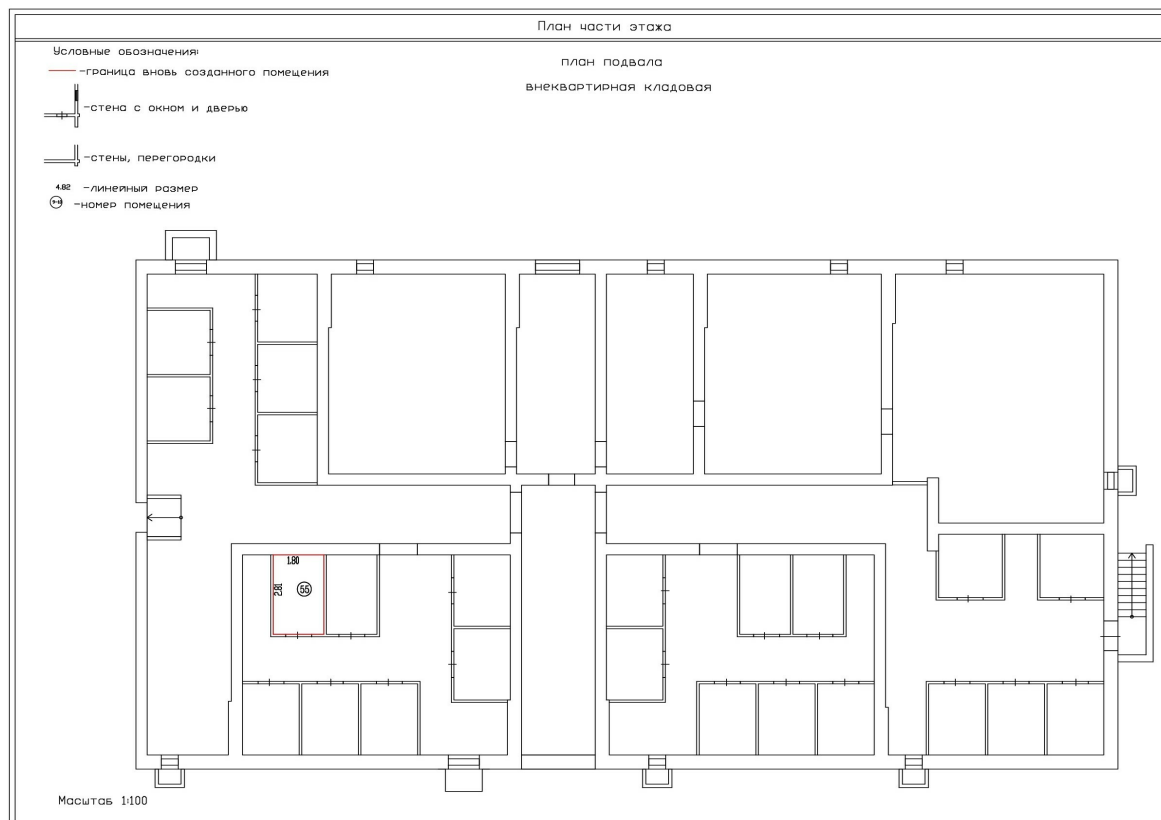

Масштаб 1:100



ДОКУМЕНТ ПОДПИСАН
ЭЛЕКТРОННОЙ ПОДПИСЬЮ

Сертификат: 00ВВ056В7401СВ38D2В3576АСDС8425108

Владелец: ФЕДЕРАЛЬНАЯ СЛУЖБА ГОСУДАРСТВЕННОЙ

РЕГИСТРАЦИИ, КАДАСТРА И КАРТОГРАФИИ

Действителен: с 27.06.2023 по 19.09.2024

полное наименование должности

инициалы, фамилия

Здание

вид объекта недвижимости

Лист № 169 раздела 8

Всего листов раздела 8: 186


Всего разделов: 5

Всего листов выписки: 204

06.03.2024г. № КУВИ-001/2024-66594436

Кадастровый номер: 32:02:0390204:2265

Номер этажа (этажей): Подвал

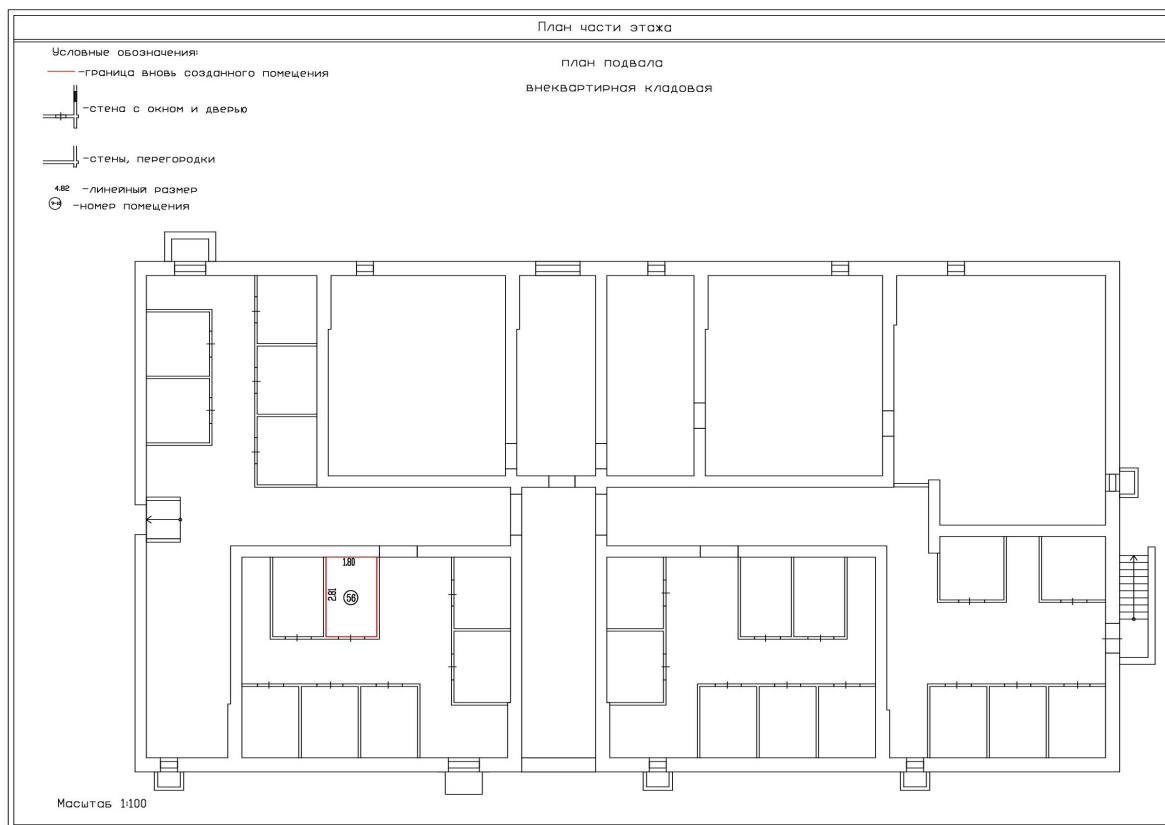

Масштаб 1:100



ДОКУМЕНТ ПОДПИСАН
ЭЛЕКТРОННОЙ ПОДПИСЬЮ

Сертификат: 00ВВ056В7401СВ38D2В3576АСDС8425108

Владелец: ФЕДЕРАЛЬНАЯ СЛУЖБА ГОСУДАРСТВЕННОЙ

РЕГИСТРАЦИИ, КАДАСТРА И КАРТОГРАФИИ

Действителен: с 27.06.2023 по 19.09.2024

полное наименование должности

инициалы, фамилия

Здание

вид объекта недвижимости

Лист № 170 раздела 8

Всего листов раздела 8: 186


Всего разделов: 5

Всего листов выписки: 204

06.03.2024г. № КУВИ-001/2024-66594436

Кадастровый номер: 32:02:0390204:2265

Номер этажа (этажей): Подвал

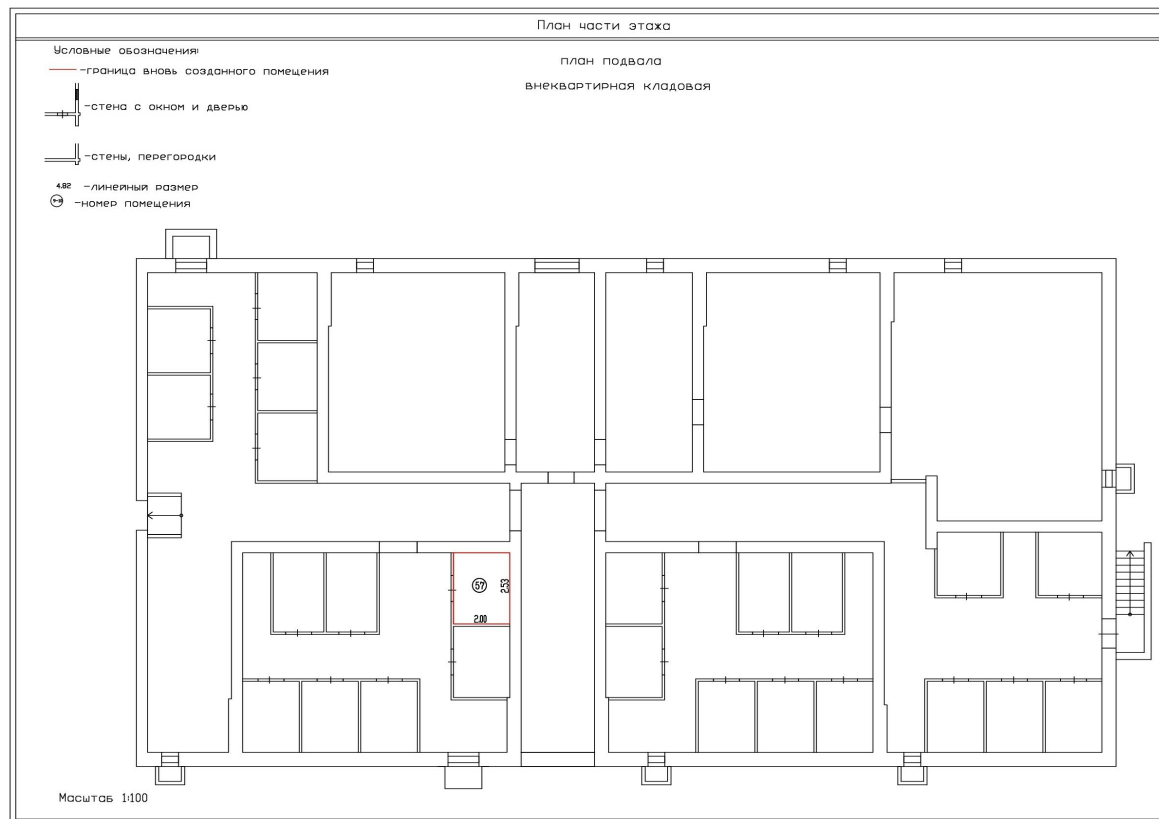

Масштаб 1:100



ДОКУМЕНТ ПОДПИСАН
ЭЛЕКТРОННОЙ ПОДПИСЬЮ

Сертификат: 00ВВ056В7401СВ38D2В3576АСDС8425108

Владелец: ФЕДЕРАЛЬНАЯ СЛУЖБА ГОСУДАРСТВЕННОЙ

РЕГИСТРАЦИИ, КАДАСТРА И КАРТОГРАФИИ

Действителен: с 27.06.2023 по 19.09.2024

полное наименование должности

инициалы, фамилия

Здание

вид объекта недвижимости

Лист № 171 раздела 8

Всего листов раздела 8: 186


Всего разделов: 5

Всего листов выписки: 204

06.03.2024г. № КУВИ-001/2024-66594436

Кадастровый номер: 32:02:0390204:2265

Номер этажа (этажей): Подвал

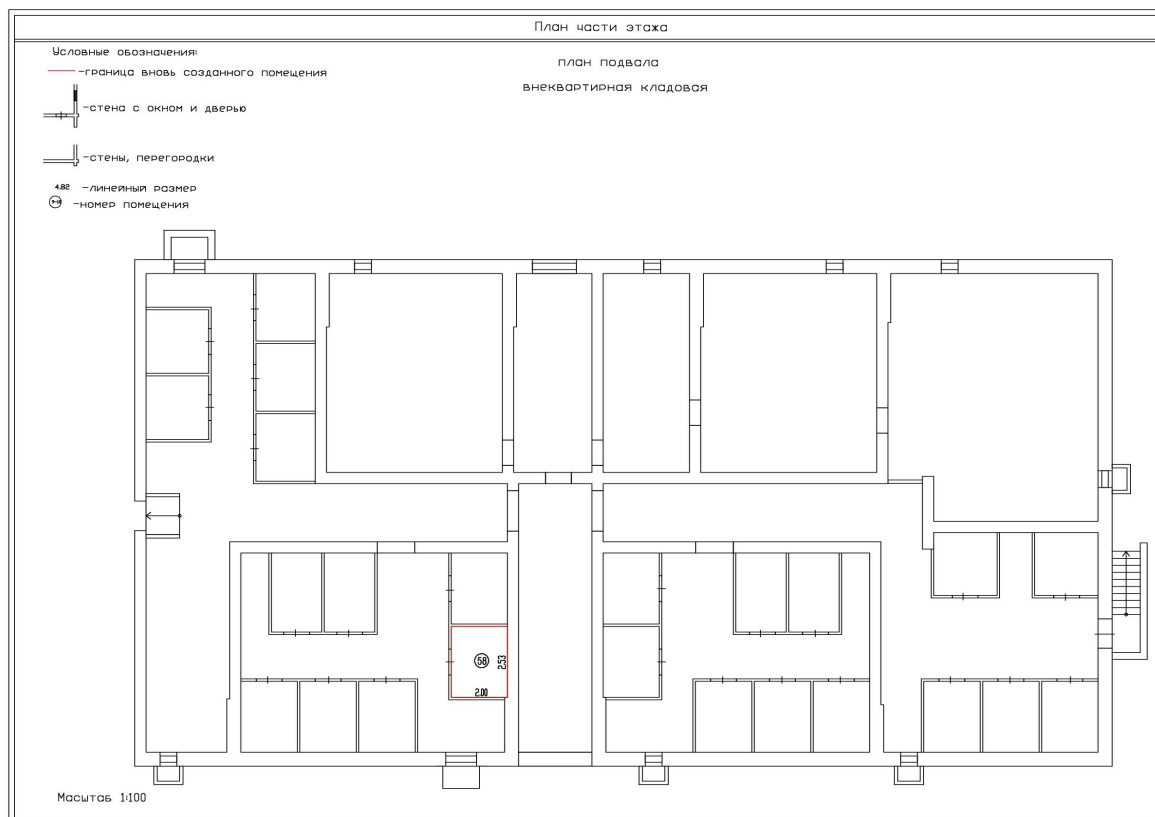

Масштаб 1:100



ДОКУМЕНТ ПОДПИСАН
ЭЛЕКТРОННОЙ ПОДПИСЬЮ

Сертификат: 00ВВ056В7401СВ38D2В3576АСDC8425108

Владелец: ФЕДЕРАЛЬНАЯ СЛУЖБА ГОСУДАРСТВЕННОЙ

РЕГИСТРАЦИИ, КАДАСТРА И КАРТОГРАФИИ

Действителен: с 27.06.2023 по 19.09.2024

полное наименование должности

инициалы, фамилия

Здание

вид объекта недвижимости

Лист № 172 раздела 8

Всего листов раздела 8: 186


Всего разделов: 5

Всего листов выписки: 204

06.03.2024г. № КУВИ-001/2024-66594436

Кадастровый номер: 32:02:0390204:2265

Номер этажа (этажей): Подвал

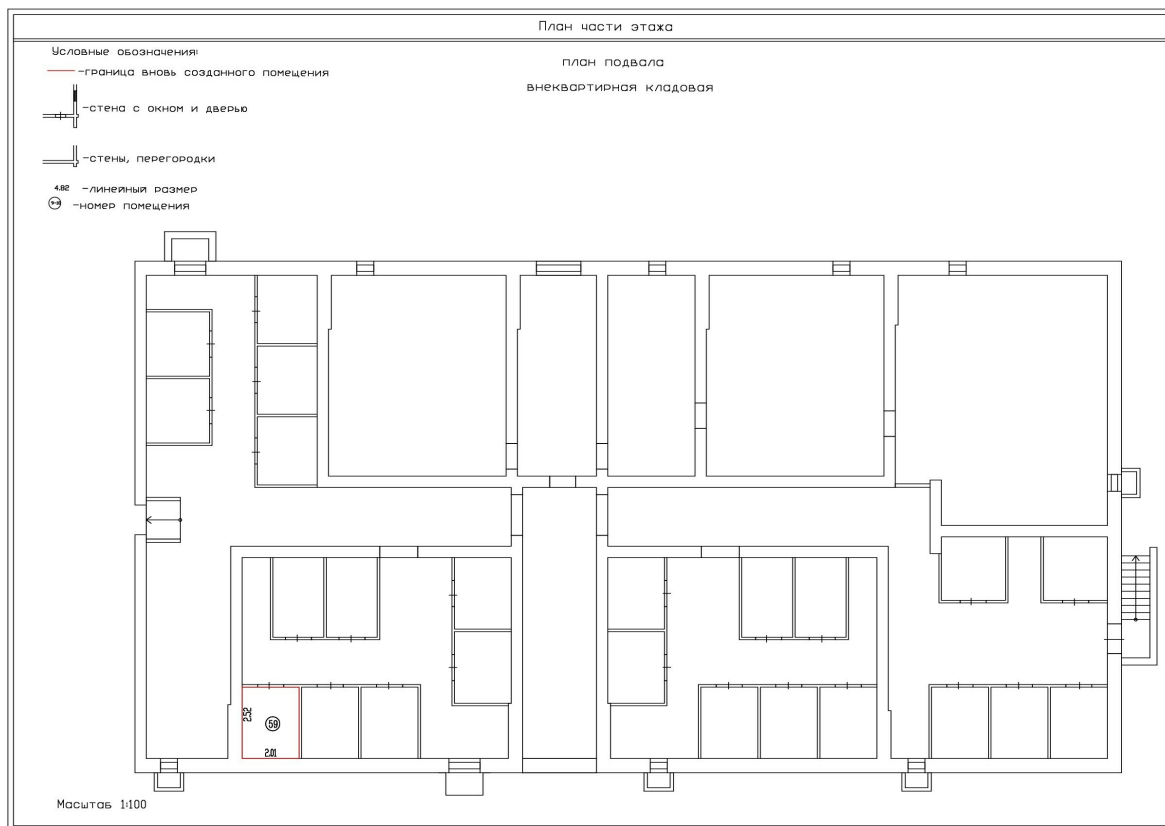

Масштаб 1:100



ДОКУМЕНТ ПОДПИСАН
ЭЛЕКТРОННОЙ ПОДПИСЬЮ

Сертификат: 00ВВ056В7401СВ38D2В3576АСDС8425108

Владелец: ФЕДЕРАЛЬНАЯ СЛУЖБА ГОСУДАРСТВЕННОЙ

РЕГИСТРАЦИИ, КАДАСТРА И КАРТОГРАФИИ

Действителен: с 27.06.2023 по 19.09.2024

полное наименование должности

инициалы, фамилия

Здание

вид объекта недвижимости

Лист № 173 раздела 8

Всего листов раздела 8: 186


Всего разделов: 5

Всего листов выписки: 204

06.03.2024г. № КУВИ-001/2024-66594436

Кадастровый номер: 32:02:0390204:2265

Номер этажа (этажей): Подвал

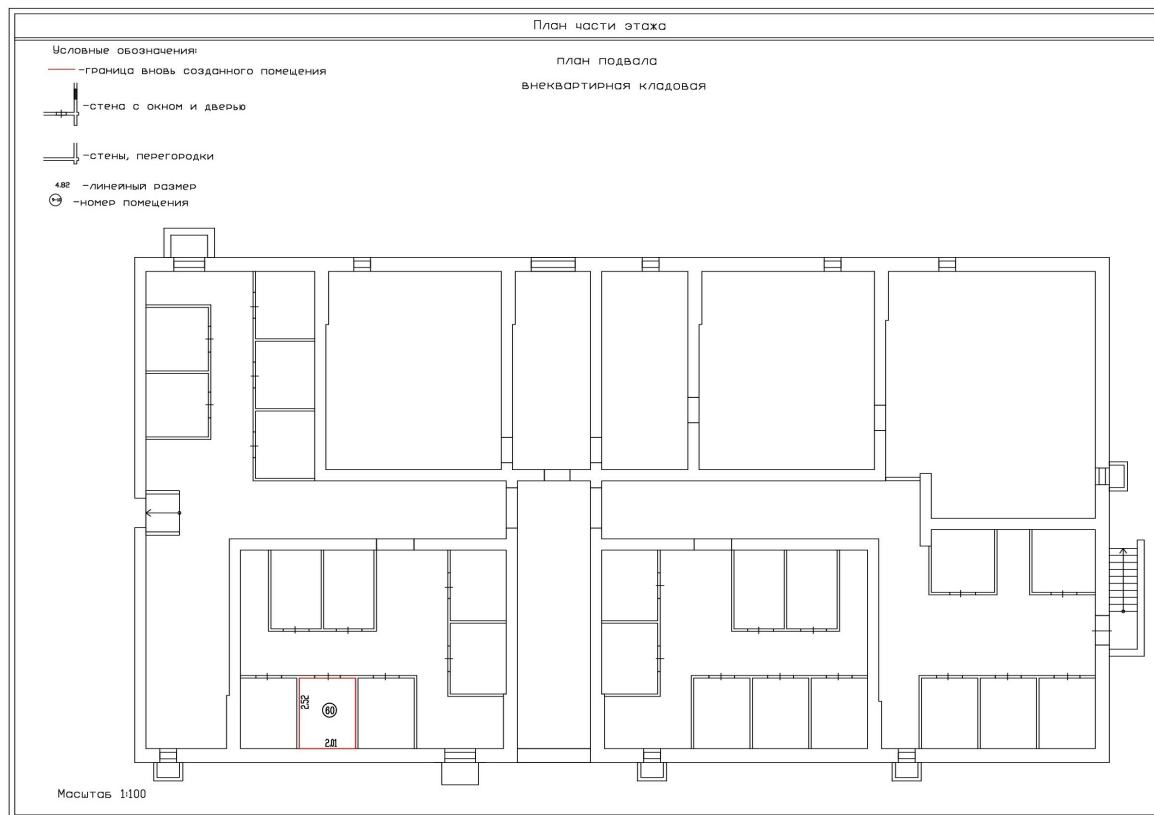

Масштаб 1:100



ДОКУМЕНТ ПОДПИСАН
ЭЛЕКТРОННОЙ ПОДПИСЬЮ

Сертификат: 00ВВ056В7401СВ38Д2В3576АСДС8425108

Владелец: ФЕДЕРАЛЬНАЯ СЛУЖБА ГОСУДАРСТВЕННОЙ

РЕГИСТРАЦИИ, КАДАСТРА И КАРТОГРАФИИ

Действителен: с 27.06.2023 по 19.09.2024

полное наименование должности

инициалы, фамилия

Здание

вид объекта недвижимости

Лист № 174 раздела 8

Всего листов раздела 8: 186


Всего разделов: 5

Всего листов выписки: 204

06.03.2024г. № КУВИ-001/2024-66594436

Кадастровый номер: 32:02:0390204:2265

Номер этажа (этажей): Подвал

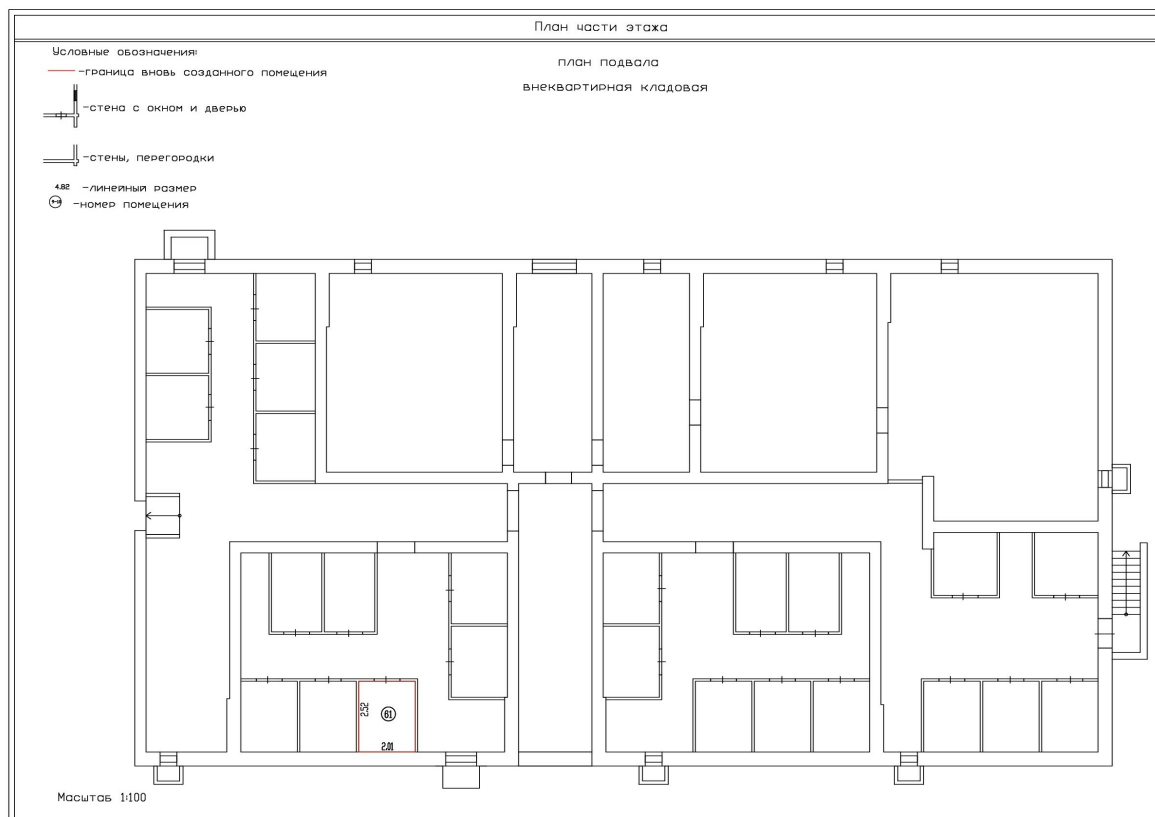

Масштаб 1:100



ДОКУМЕНТ ПОДПИСАН
ЭЛЕКТРОННОЙ ПОДПИСЬЮ

Сертификат: 00ВВ056В7401СВ38D2В3576АСDС8425108

Владелец: ФЕДЕРАЛЬНАЯ СЛУЖБА ГОСУДАРСТВЕННОЙ
РЕГИСТРАЦИИ, КАДАСТРА И КАРТОГРАФИИ
Действителен: с 27.06.2023 по 19.09.2024

полное наименование должности

инициалы, фамилия

Здание

вид объекта недвижимости

Лист № 175 раздела 8

Всего листов раздела 8: 186


Всего разделов: 5

Всего листов выписки: 204

06.03.2024г. № КУВИ-001/2024-66594436

Кадастровый номер: 32:02:0390204:2265

Номер этажа (этажей): Подвал

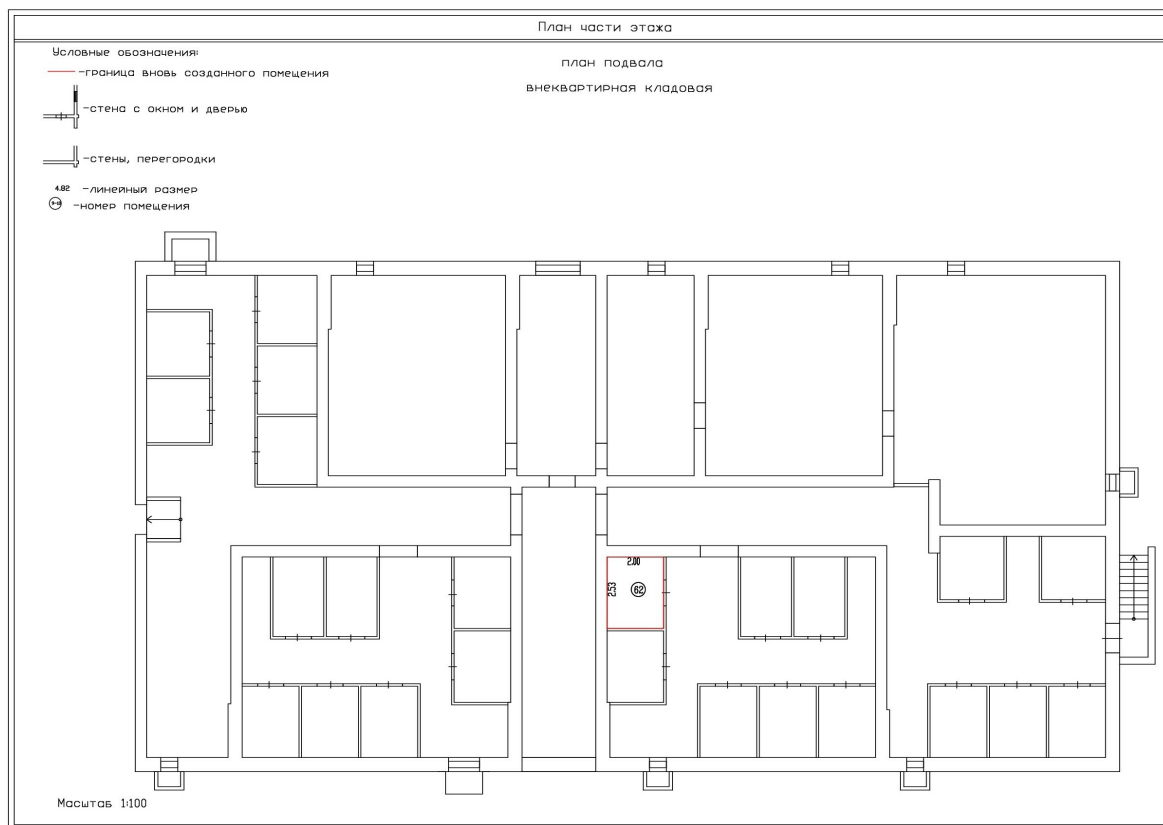

Масштаб 1:100



ДОКУМЕНТ ПОДПИСАН
ЭЛЕКТРОННОЙ ПОДПИСЬЮ

Сертификат: 00ВВ056В7401СВ38D2В3576АСDС8425108

Владелец: ФЕДЕРАЛЬНАЯ СЛУЖБА ГОСУДАРСТВЕННОЙ

РЕГИСТРАЦИИ, КАДАСТРА И КАРТОГРАФИИ

Действителен: с 27.06.2023 по 19.09.2024

полное наименование должности

инициалы, фамилия

Здание

вид объекта недвижимости

Лист № 176 раздела 8

Всего листов раздела 8: 186


Всего разделов: 5

Всего листов выписки: 204

06.03.2024г. № КУВИ-001/2024-66594436

Кадастровый номер: 32:02:0390204:2265

Номер этажа (этажей): Подвал

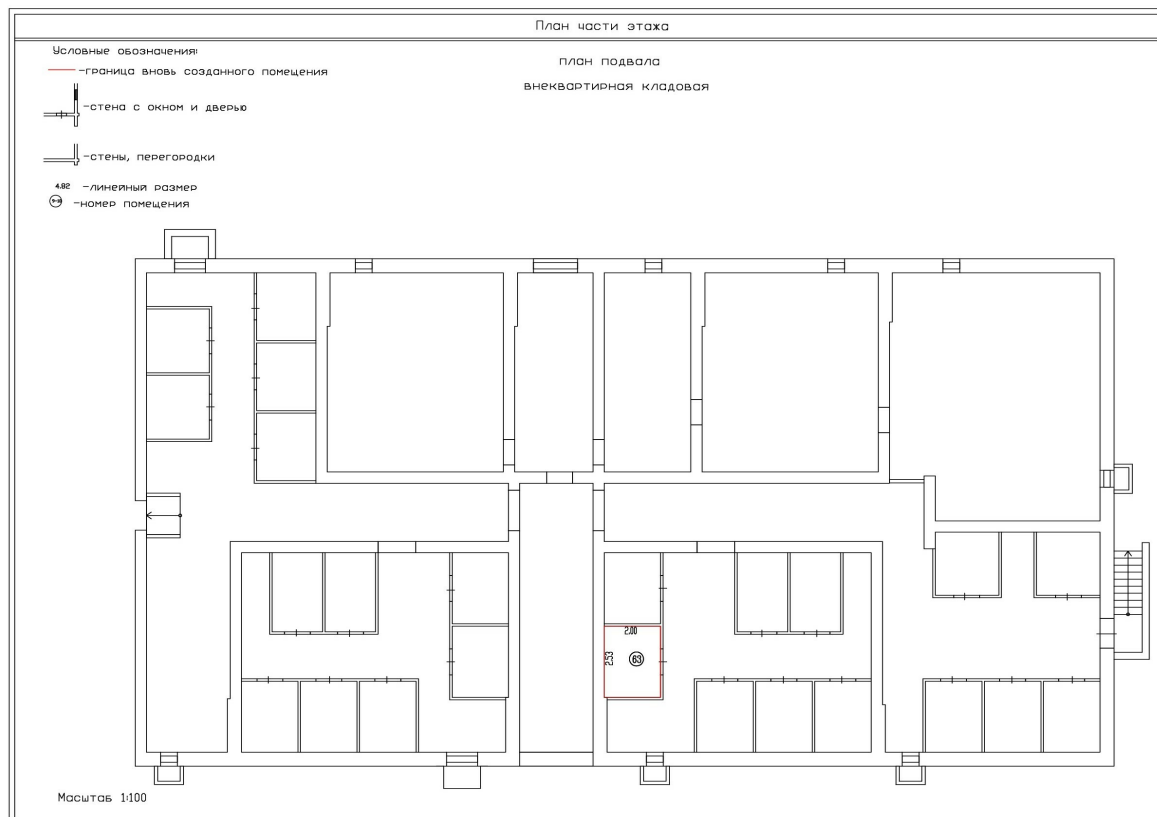

Масштаб 1:100



ДОКУМЕНТ ПОДПИСАН
ЭЛЕКТРОННОЙ ПОДПИСЬЮ

Сертификат: 00ВВ056В7401СВ38D2В3576АСDC8425108

Владелец: ФЕДЕРАЛЬНАЯ СЛУЖБА ГОСУДАРСТВЕННОЙ

РЕГИСТРАЦИИ, КАДАСТРА И КАРТОГРАФИИ

Действителен: с 27.06.2023 по 19.09.2024

полное наименование должности

инициалы, фамилия

Здание

вид объекта недвижимости

Лист № 177 раздела 8

Всего листов раздела 8: 186


Всего разделов: 5

Всего листов выписки: 204

06.03.2024г. № КУВИ-001/2024-66594436

Кадастровый номер: 32:02:0390204:2265

Номер этажа (этажей): Подвал

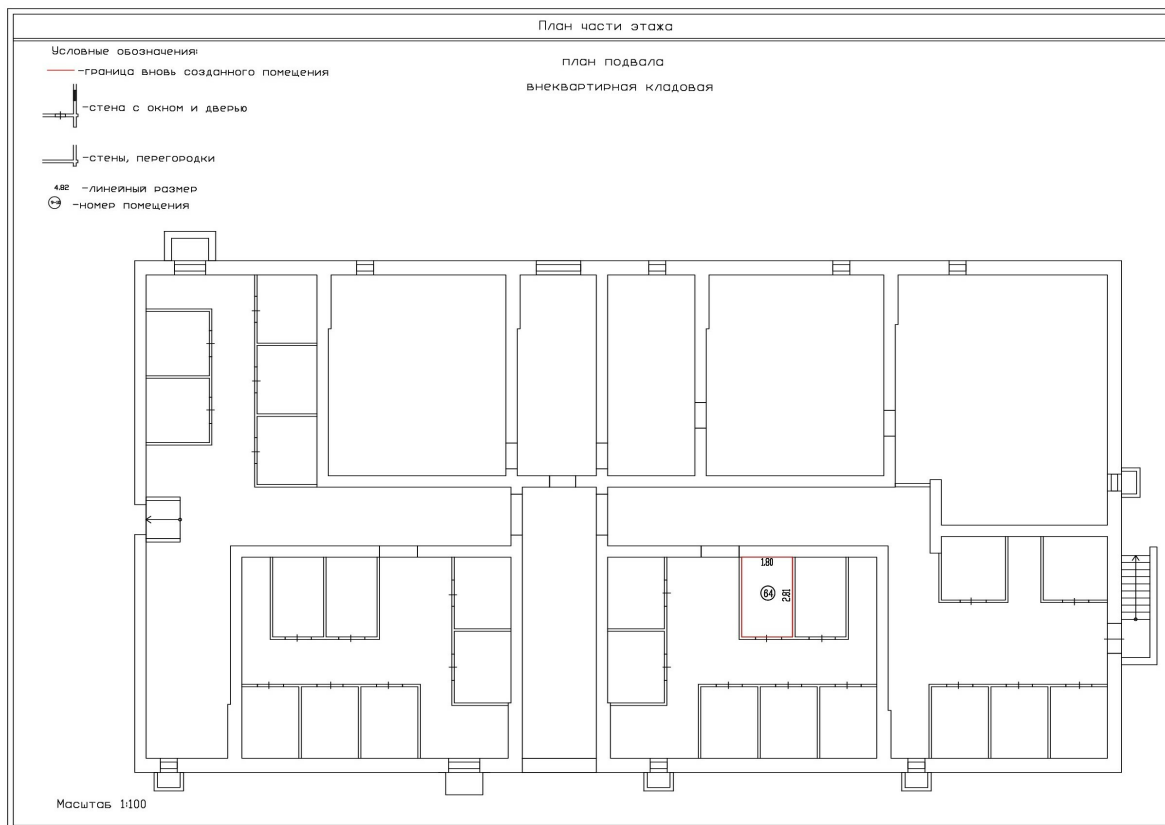

Масштаб 1:100



ДОКУМЕНТ ПОДПИСАН
ЭЛЕКТРОННОЙ ПОДПИСЬЮ

Сертификат: 00ВВ056В7401СВ38D2В3576АСDС8425108

Владелец: ФЕДЕРАЛЬНАЯ СЛУЖБА ГОСУДАРСТВЕННОЙ

РЕГИСТРАЦИИ, КАДАСТРА И КАРТОГРАФИИ

Действителен: с 27.06.2023 по 19.09.2024

полное наименование должности

инициалы, фамилия

Здание

вид объекта недвижимости

Лист № 178 раздела 8

Всего листов раздела 8: 186


Всего разделов: 5

Всего листов выписки: 204

06.03.2024г. № КУВИ-001/2024-66594436

Кадастровый номер: 32:02:0390204:2265

Номер этажа (этажей): Подвал

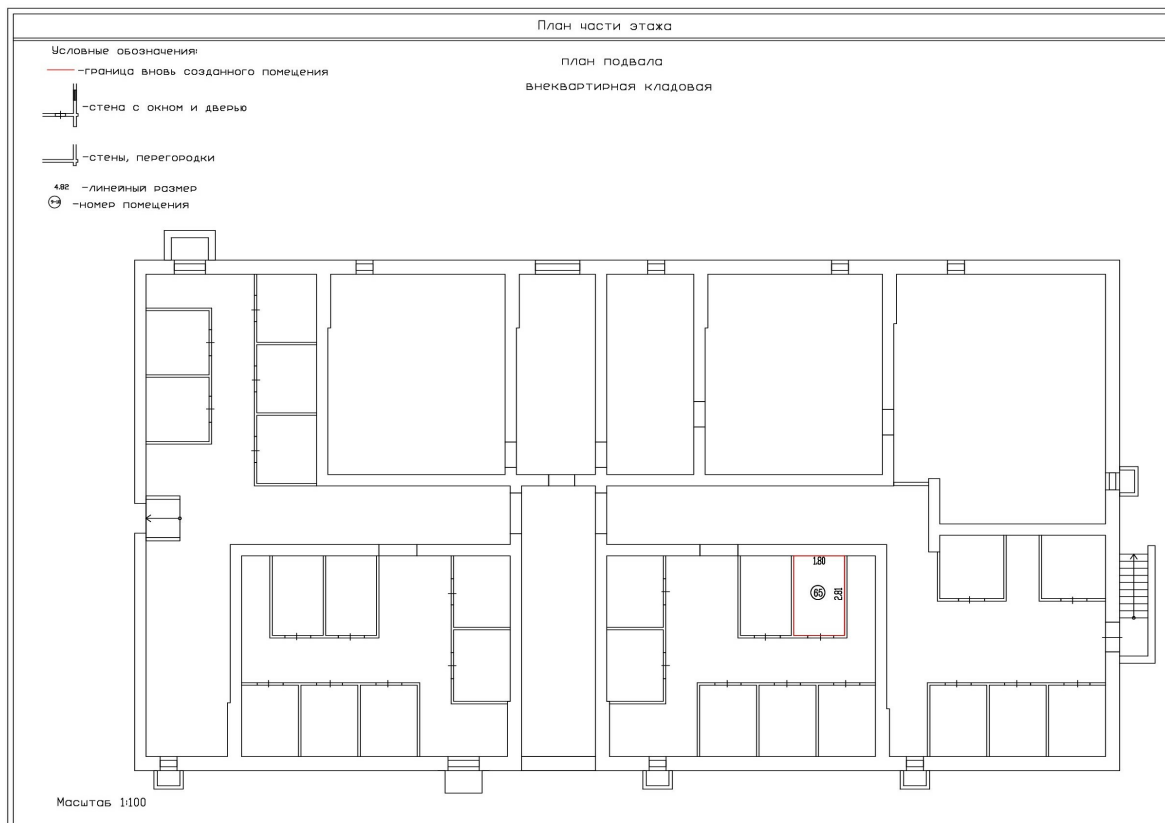

Масштаб 1:100



ДОКУМЕНТ ПОДПИСАН
ЭЛЕКТРОННОЙ ПОДПИСЬЮ

Сертификат: 00ВВ056В7401СВ38D2В3576АСDC8425108

Владелец: ФЕДЕРАЛЬНАЯ СЛУЖБА ГОСУДАРСТВЕННОЙ

РЕГИСТРАЦИИ, КАДАСТРА И КАРТОГРАФИИ

Действителен: с 27.06.2023 по 19.09.2024

полное наименование должности

инициалы, фамилия

Здание

вид объекта недвижимости

Лист № 179 раздела 8

Всего листов раздела 8: 186


Всего разделов: 5

Всего листов выписки: 204

06.03.2024г. № КУВИ-001/2024-66594436

Кадастровый номер: 32:02:0390204:2265

Номер этажа (этажей): Подвал

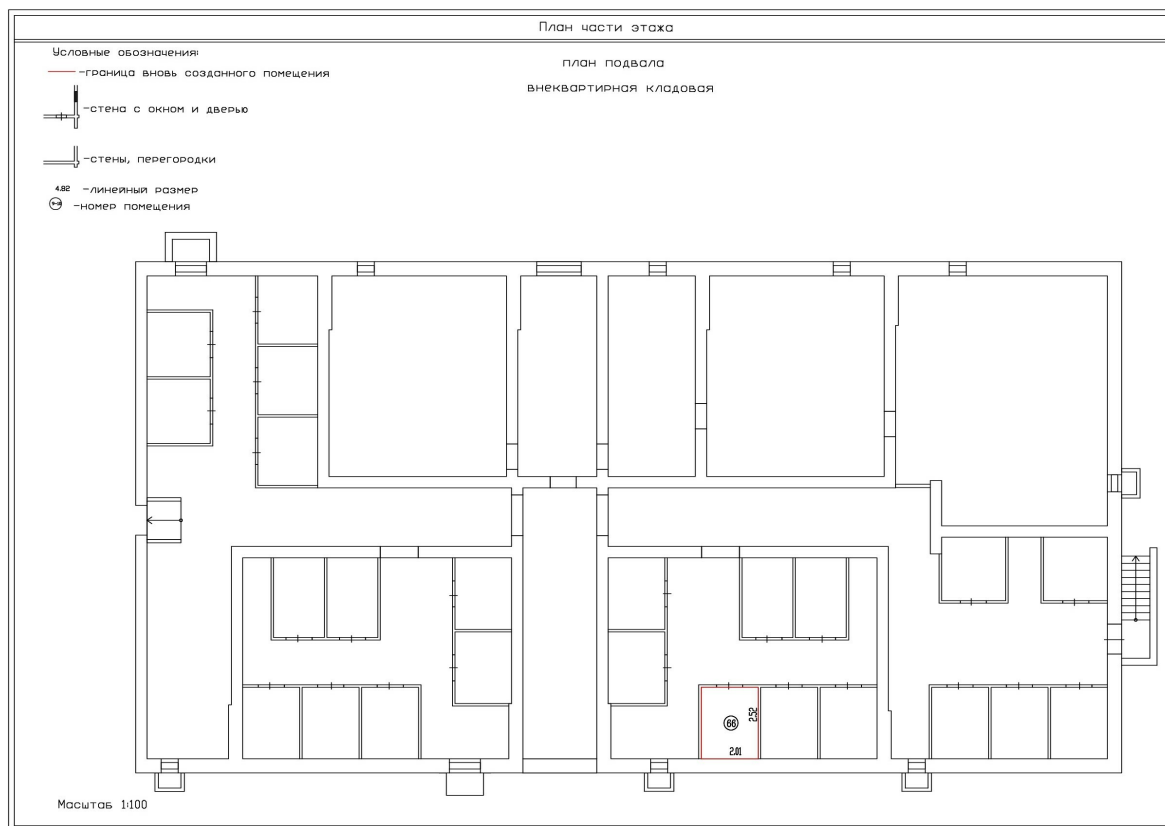

Масштаб 1:100



ДОКУМЕНТ ПОДПИСАН
ЭЛЕКТРОННОЙ ПОДПИСЬЮ

Сертификат: 00ВВ056В7401СВ38D2В3576АСDC8425108

Владелец: ФЕДЕРАЛЬНАЯ СЛУЖБА ГОСУДАРСТВЕННОЙ

РЕГИСТРАЦИИ, КАДАСТРА И КАРТОГРАФИИ

Действителен: с 27.06.2023 по 19.09.2024

полное наименование должности

инициалы, фамилия

Здание

вид объекта недвижимости

Лист № 180 раздела 8

Всего листов раздела 8: 186


Всего разделов: 5

Всего листов выписки: 204

06.03.2024г. № КУВИ-001/2024-66594436

Кадастровый номер: 32:02:0390204:2265

Номер этажа (этажей): Подвал

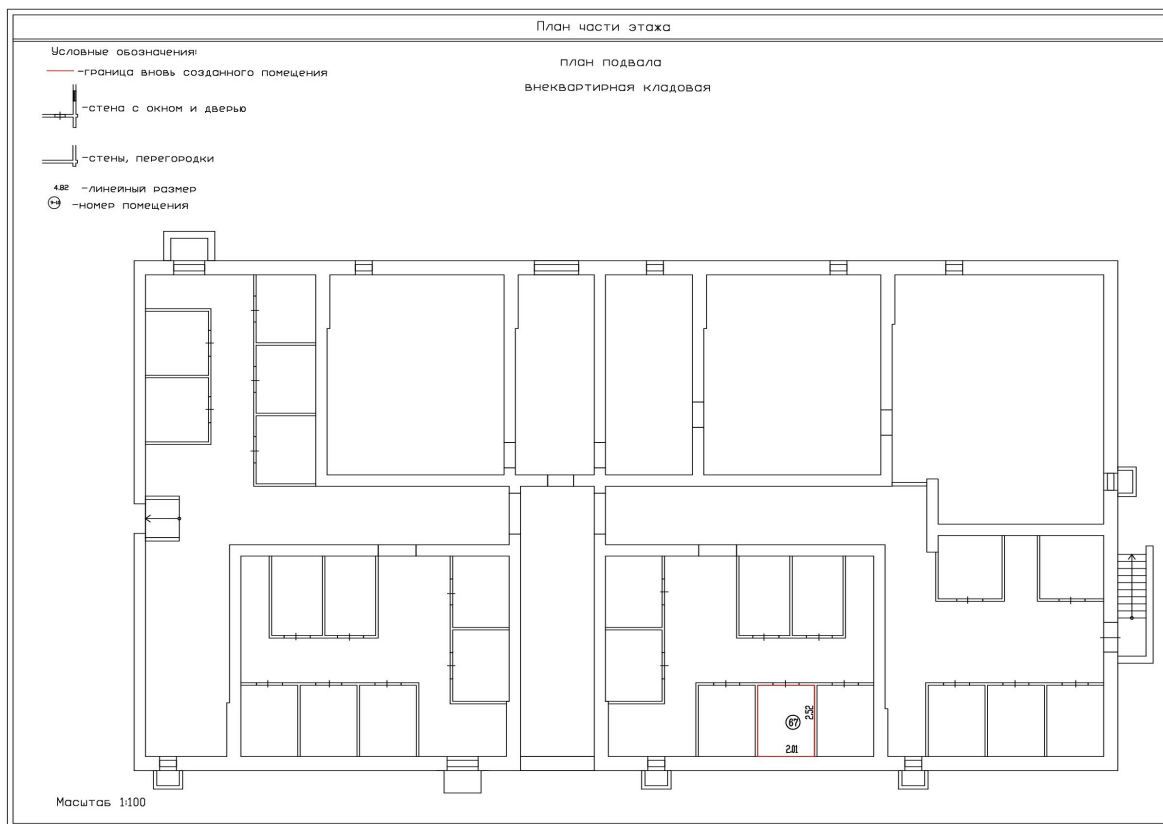

Масштаб 1:100



ДОКУМЕНТ ПОДПИСАН
ЭЛЕКТРОННОЙ ПОДПИСЬЮ

Сертификат: 00ВВ056В7401СВ38D2В3576АСDC8425108

Владелец: ФЕДЕРАЛЬНАЯ СЛУЖБА ГОСУДАРСТВЕННОЙ

РЕГИСТРАЦИИ, КАДАСТРА И КАРТОГРАФИИ

Действителен: с 27.06.2023 по 19.09.2024

полное наименование должности

инициалы, фамилия

Здание

вид объекта недвижимости

Лист № 181 раздела 8

Всего листов раздела 8: 186


Всего разделов: 5

Всего листов выписки: 204

06.03.2024г. № КУВИ-001/2024-66594436

Кадастровый номер: 32:02:0390204:2265

Номер этажа (этажей): Подвал

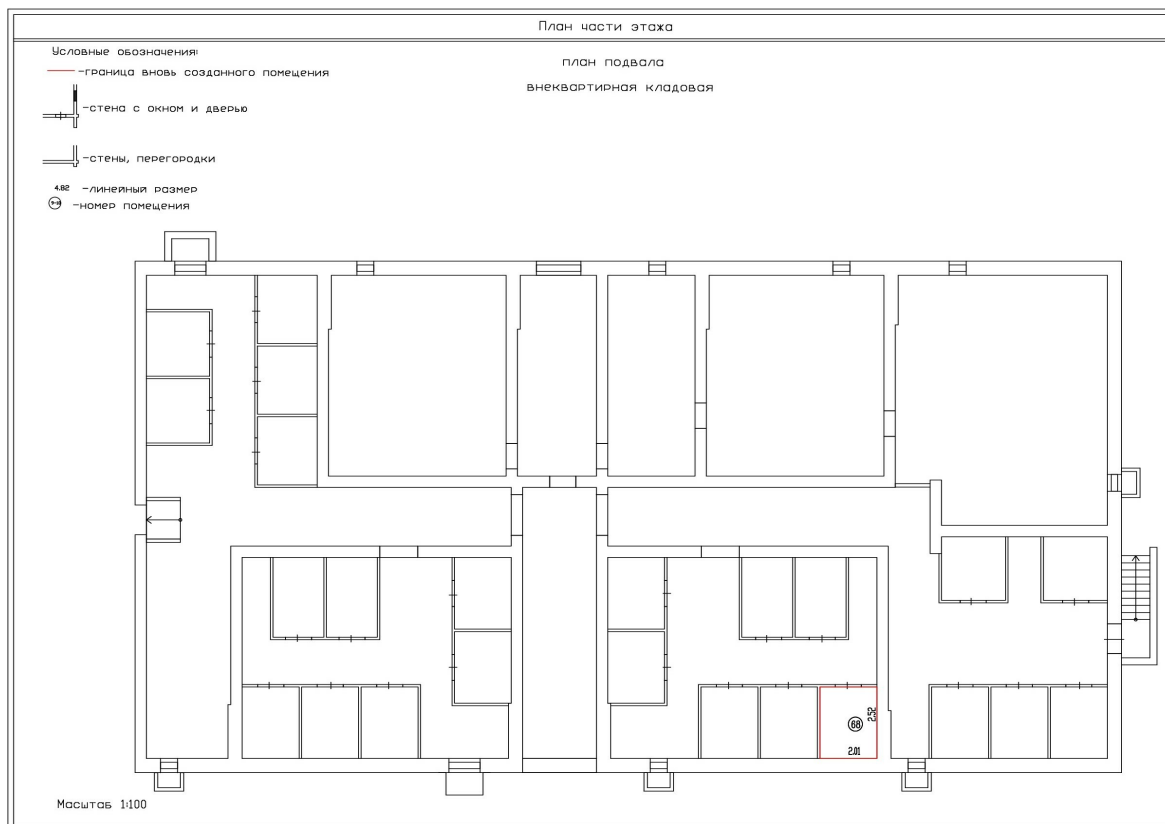

Масштаб 1:100



ДОКУМЕНТ ПОДПИСАН
ЭЛЕКТРОННОЙ ПОДПИСЬЮ

Сертификат: 00ВВ056В7401СВ38D2В3576АСDC8425108

Владелец: ФЕДЕРАЛЬНАЯ СЛУЖБА ГОСУДАРСТВЕННОЙ

РЕГИСТРАЦИИ, КАДАСТРА И КАРТОГРАФИИ

Действителен: с 27.06.2023 по 19.09.2024

полное наименование должности

инициалы, фамилия

Здание

вид объекта недвижимости

Лист № 182 раздела 8

Всего листов раздела 8: 186


Всего разделов: 5

Всего листов выписки: 204

06.03.2024г. № КУВИ-001/2024-66594436

Кадастровый номер: 32:02:0390204:2265

Номер этажа (этажей): Подвал

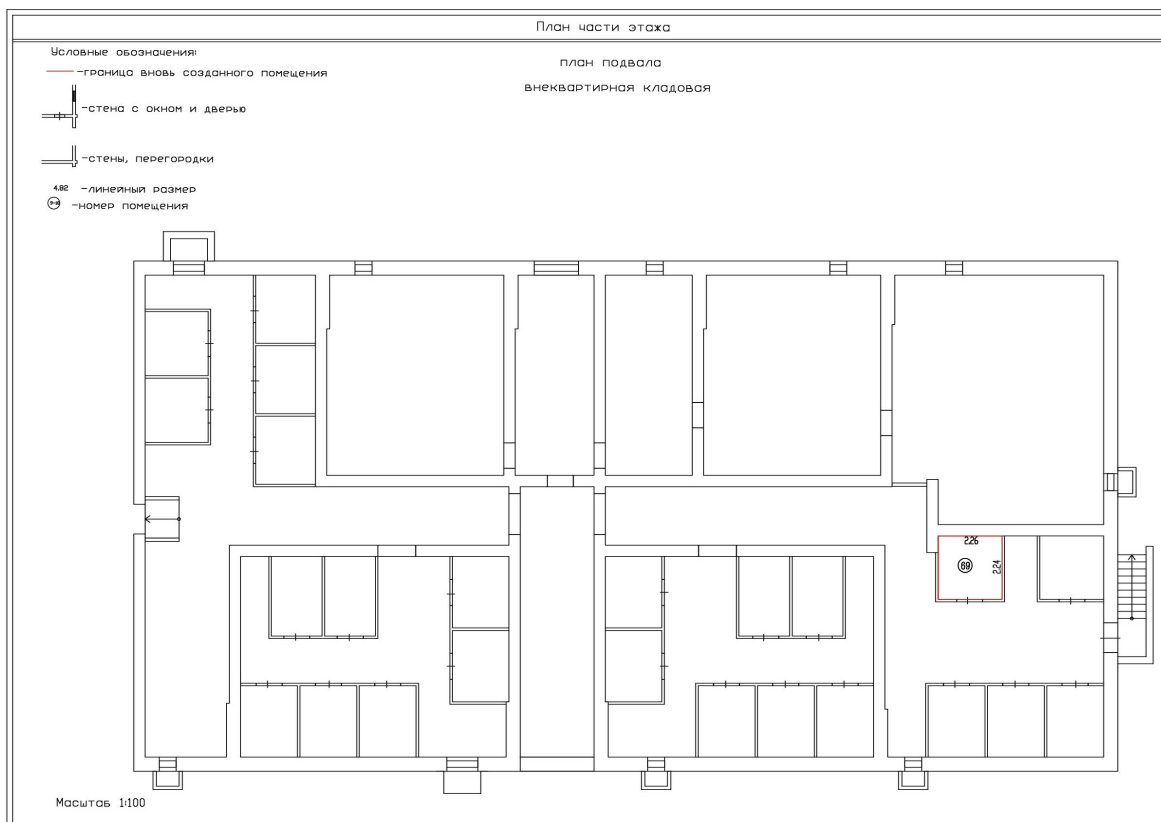

Масштаб 1:100



ДОКУМЕНТ ПОДПИСАН
ЭЛЕКТРОННОЙ ПОДПИСЬЮ

Сертификат: 00ВВ056В7401СВ38D2В3576АСDС8425108

Владелец: ФЕДЕРАЛЬНАЯ СЛУЖБА ГОСУДАРСТВЕННОЙ

РЕГИСТРАЦИИ, КАДАСТРА И КАРТОГРАФИИ

Действителен: с 27.06.2023 по 19.09.2024

полное наименование должности

инициалы, фамилия

Здание

вид объекта недвижимости

Лист № 183 раздела 8

Всего листов раздела 8: 186


Всего разделов: 5

Всего листов выписки: 204

06.03.2024г. № КУВИ-001/2024-66594436

Кадастровый номер: 32:02:0390204:2265

Номер этажа (этажей): Подвал

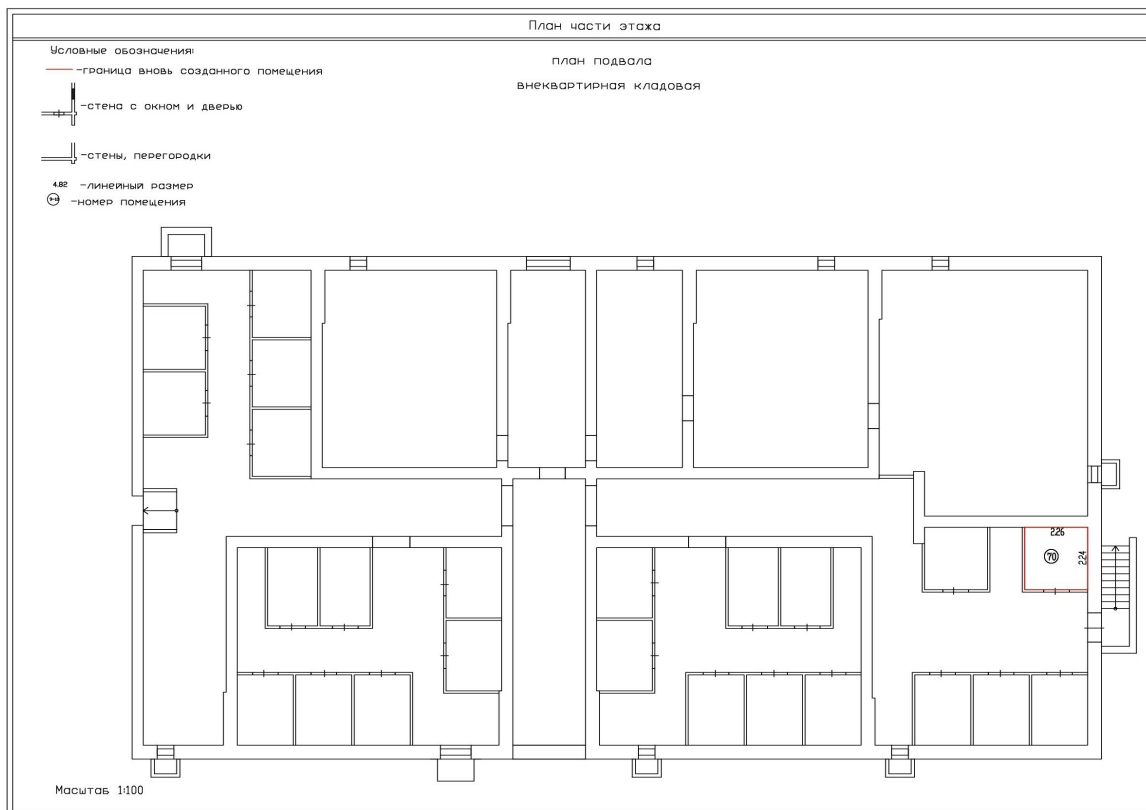

Масштаб 1:100



ДОКУМЕНТ ПОДПИСАН
ЭЛЕКТРОННОЙ ПОДПИСЬЮ

Сертификат: 00ВВ056В7401СВ38D2В3576АСDC8425108

Владелец: ФЕДЕРАЛЬНАЯ СЛУЖБА ГОСУДАРСТВЕННОЙ

РЕГИСТРАЦИИ, КАДАСТРА И КАРТОГРАФИИ

Действителен: с 27.06.2023 по 19.09.2024

полное наименование должности

инициалы, фамилия

Здание

вид объекта недвижимости

Лист № 184 раздела 8

Всего листов раздела 8: 186


Всего разделов: 5

Всего листов выписки: 204

06.03.2024г. № КУВИ-001/2024-66594436

Кадастровый номер: 32:02:0390204:2265

Номер этажа (этажей): Подвал

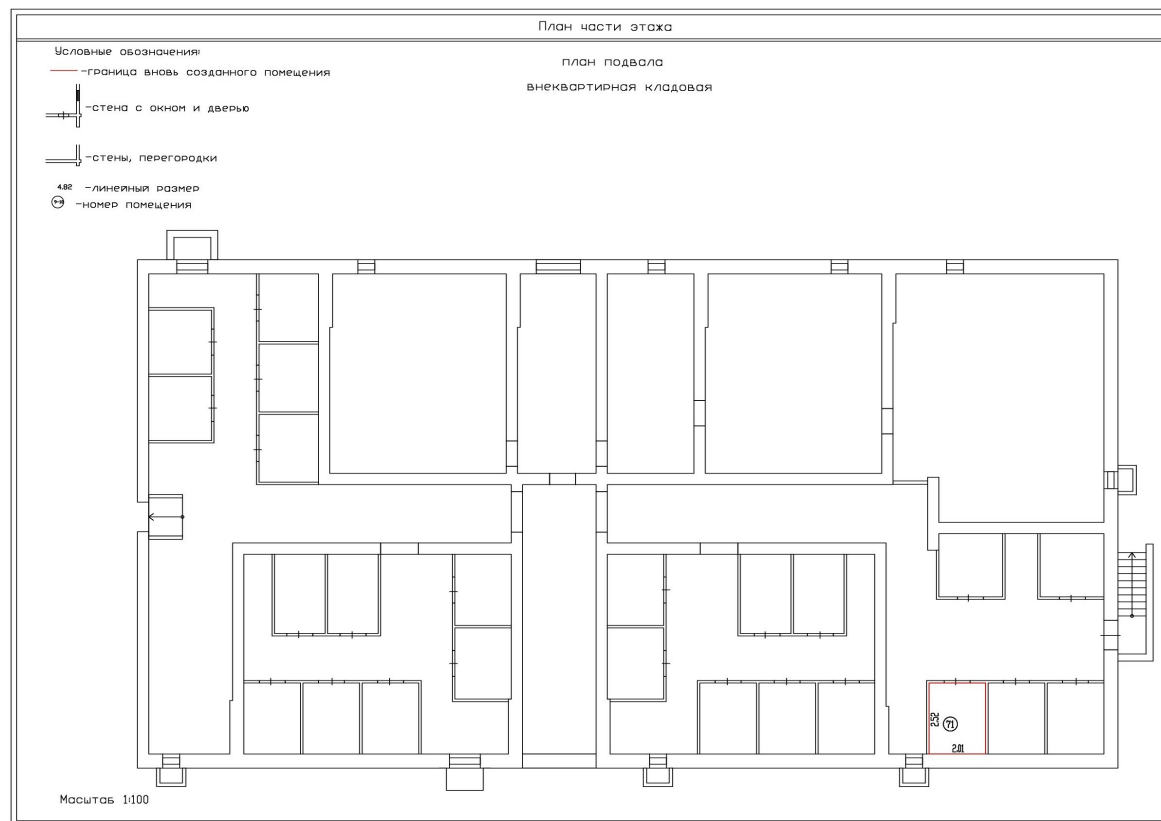

Масштаб 1:100



ДОКУМЕНТ ПОДПИСАН
ЭЛЕКТРОННОЙ ПОДПИСЬЮ

Сертификат: 00ВВ056В7401СВ38D2В3576АСDC8425108

Владелец: ФЕДЕРАЛЬНАЯ СЛУЖБА ГОСУДАРСТВЕННОЙ

РЕГИСТРАЦИИ, КАДАСТРА И КАРТОГРАФИИ

Действителен: с 27.06.2023 по 19.09.2024

полное наименование должности

инициалы, фамилия

Здание

вид объекта недвижимости

Лист № 185 раздела 8

Всего листов раздела 8: 186


Всего разделов: 5

Всего листов выписки: 204

06.03.2024г. № КУВИ-001/2024-66594436

Кадастровый номер: 32:02:0390204:2265

Номер этажа (этажей): Подвал

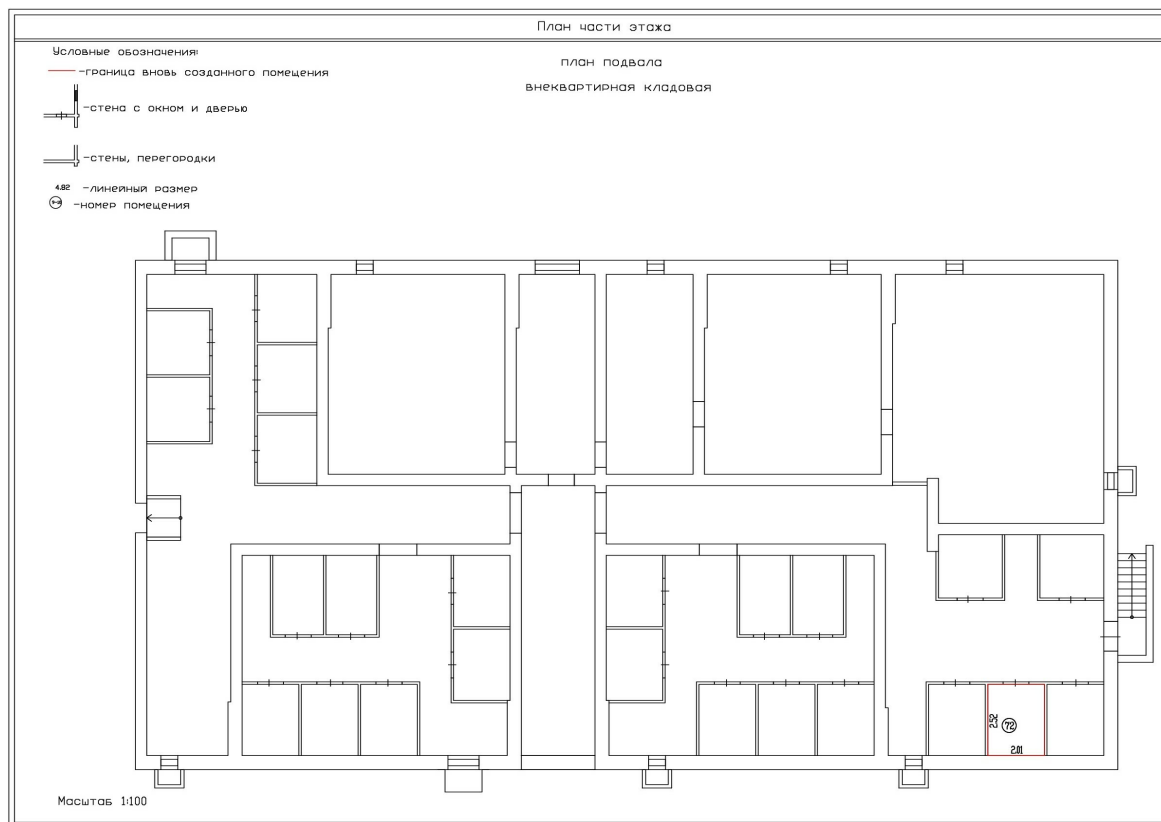

Масштаб 1:100



ДОКУМЕНТ ПОДПИСАН
ЭЛЕКТРОННОЙ ПОДПИСЬЮ

Сертификат: 00ВВ056В7401СВ38D2В3576АСDC8425108

Владелец: ФЕДЕРАЛЬНАЯ СЛУЖБА ГОСУДАРСТВЕННОЙ

РЕГИСТРАЦИИ, КАДАСТРА И КАРТОГРАФИИ

Действителен: с 27.06.2023 по 19.09.2024

полное наименование должности

инициалы, фамилия

Здание

вид объекта недвижимости

Лист № 186 раздела 8

Всего листов раздела 8: 186


Всего разделов: 5

Всего листов выписки: 204

06.03.2024г. № КУВИ-001/2024-66594436

Кадастровый номер: 32:02:0390204:2265

Номер этажа (этажей): Подвал

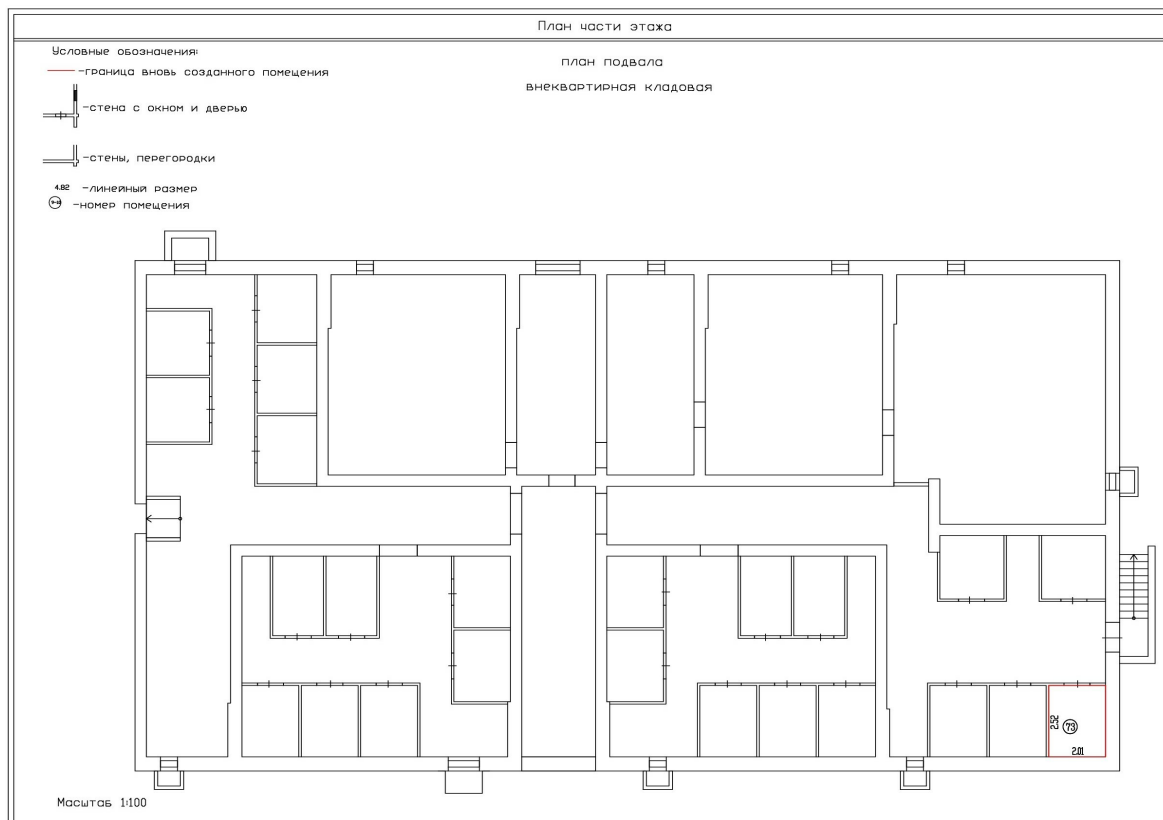

Масштаб 1:100



ДОКУМЕНТ ПОДПИСАН
ЭЛЕКТРОННОЙ ПОДПИСЬЮ

Сертификат: 00ВВ056В7401СВ38D2В3576АСDC8425108

Владелец: ФЕДЕРАЛЬНАЯ СЛУЖБА ГОСУДАРСТВЕННОЙ

РЕГИСТРАЦИИ, КАДАСТРА И КАРТОГРАФИИ

Действителен: с 27.06.2023 по 19.09.2024

полное наименование должности

инициалы, фамилия